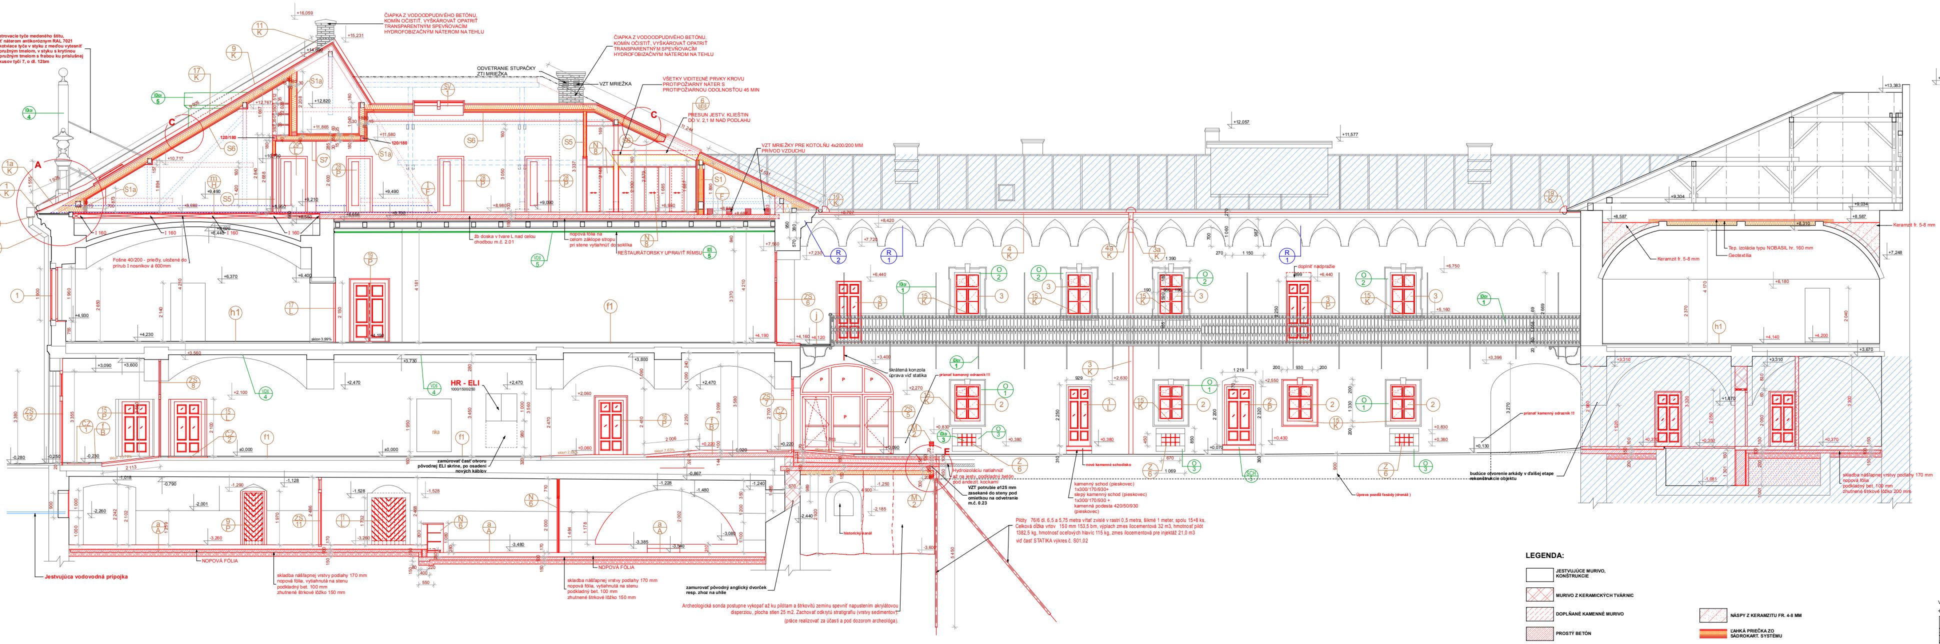

Dvorová fasáda :
Krídlo z Levočskej ulice

Fasáda:

- po postavení lešenia k fasáde bude realizovaný prieskum formou sond na overenie pôvodnej farebnosti fasád, stavu omietok, ako aj reštaurátorsky výskum vybraných kamenných článkov v súčinnosti s projektantom
- na základe ich výsledkov bude spresnený postup prác, ako aj spracovaný návrh farebného riešenia fasády

Postup prác:

- zabezpečiť ochranu kamenných článkov, kovaného zábradlia a ríms pred poškodením
- odstrániť zvetrané časti fasády, odstrániť nátery na zostávajúcej časti fasády
- očistiť povrch tlakovou vodou od prachu a nečistôt
- realizovať nové jadro nadstavovanej omietky a opraviť ostenia okien po konzervátorskom ošetrení kamenných článkov , ako aj stavebne upraviť obnovované pôvodné dverné a okenné otvory podľa PD
- konečná povrchová úprava kamenných ostení vyplynie z reštaurátorského návrhu, predpokladáme, že sa bude jednať o opravu kamenných článkov s veľkým úbytkom hmoty (alt. kópiou kamenných ostení vytiahnutých v omietke) formou vložkovania a následne celý povrch bude prekrytý šlemom, resp. tenkou vrstvou štukovej omietky s farebným náterom, totožným ako okolitá fasáda
- vybrať zostávajúce časti starých okenných výplňových konštrukcií, osadiť nové výplňové konštrukcie a doplniť klampiarske výrobky - parapety (predzvetralý titanzink)
- vrchný štuk bude celoplošne realizovaný z hydrofobizovanej vápennej zmesi typu ako Baumit Bayosan vápenný štuk RK 70 N v hr. 1-2 mm
- rovnaký postup predpokladáme aj pri obnove lunetových, resp. profilovaných rímsa, kde je možné pre ťahanie týchto prvkov využiť taktiež prípravky z rady Bayosan (napr. Baumit Bayosan Stucco Mono SM 86)
- ! na fasáde nepoužívať sádru
- Drevené podbitie prečnievajúcej časti strechy bude realizované z drevených dosák o šírke min. 150 mm, na zraz, pozdĺž fasády a napustených ochrannou lazúrou s UVA a UVB ochranou, v odtieni dub tmavý.

Farebný náter fasády bude realizovaný z farby s hydrofobizačnými účinkami typu KeimFarben, podľa vopred odsúhlaseného farebného návrhu fasády metodikom Krajského pamiatkového úradu Košice.

Detail úpravy terénu pri styku s fasádou - dvor

- Vybúrať andezitovú dlažbu v mieste styku s objektom pozdĺž fasády v šírke cca 300 mm, vrátane betónového podkladu
- V mieste styku objektu s terénom realizovať štrkový násyp / drenáž s oddelením od terénu geotextíliou, s uložením nopovej fólie k stene
- dlažba bude spätne osadená iba do štrkového lôžka v šírke min. 150mm, ryhu dosypať štrkom
- !pozor na poškodenie káblov, trasovaných v dvore, nutné zabezpečiť ich vytýčenie, ako aj ochranu

Detail úpravy omietky fasády pri teréne

- omietku ukončiť cca 50 mm nad terénom, bez priznania sokla
- k fasáde priložiť nopovú fóliu
- kamennú dlažbu dvora realizovať so spádom od objektu
- ryhu dosypať štrkom

LEGENDA:

- JESTVUJÚCE MURIVO, KONŠTRUKCIE
- MURIVO Z KERAMICKÝCH TVÁRNIC
- DOPLŇANÉ KAMENNÉ MURIVO
- PROSTÝ BETÓN
- OCEĽO BETÓN
- ZHUTNENÝ NÁSYP
- ZHUTNENÉ ŠTRKOVÉ LÔŽKO
- NÁSPY Z KERAMZITU FR. 4-8 MM
- ĽAHKÁ PRIEČKA ZO SÁDROKART. SYSTÉMU
- TEPELNÁ IZOLÁCIA
- HYDROIZOLÁCIA
- RIEŠENÁ ČASŤ V ĎALŠEJ ETAPE
- VDlov 1 / R 1 — PRVKY URČENÉ NA REŠTAURAVANIE, (BLIŠŠIA ŠPECIFIKÁCIA BUDE URČENÁ V TABUĽOVEJ ČASTI PROJEKTU)

SADA Č.:

AUTORIZAČNÁ PEČIATKA

VŠETKY ROZMERY JE NUTNÉ OVERIŤ PRIAMO NA STAVBE !!!

+0,000 = 460,710 m.n.m

AUTORI:	ING. ARCH. MAGDALÉNA JANOVSKÁ ING. ARCH. MILAN DZURILLA		
HL. PROJEKTANT:	ŠTÚDIO J + J, s.r.o., Vysoká 65 Levoča		
ZODP. PROJEKTANT:	ING. ARCH. MAGDALÉNA JANOVSKÁ		
PROJEKTANT:	ING. ARCH. MILAN DZURILLA		
INVESTOR:	MÚZEUM SPIŠA, LETNÁ 50, SPIŠSKÁ NOVÁ VES		
NÁZOV AKCIE:	**MÚZEUM SPIŠA V SPIŠSKEJ NOVEJ VSI - OBNOVA PROVINČNÉHO DOMU I. ETAPA**	STUPEŇ :	RPS
		DÁTUM :	07/2011
	PROJEKT PRE REALIZÁCIU STAVBY	MIERKA :	1 : 50
ČASŤ:	E - VÝKRESOVÁ ČASŤ	ZÁK. Č.:	01/2011
OBJEKT:	SO.01	FORMÁT :	16x A4
DIEL:	ARCHITEKTÚRA	VÝKR. Č.:	A.09
OBSAH VÝKRESU :	REZ B - B		