

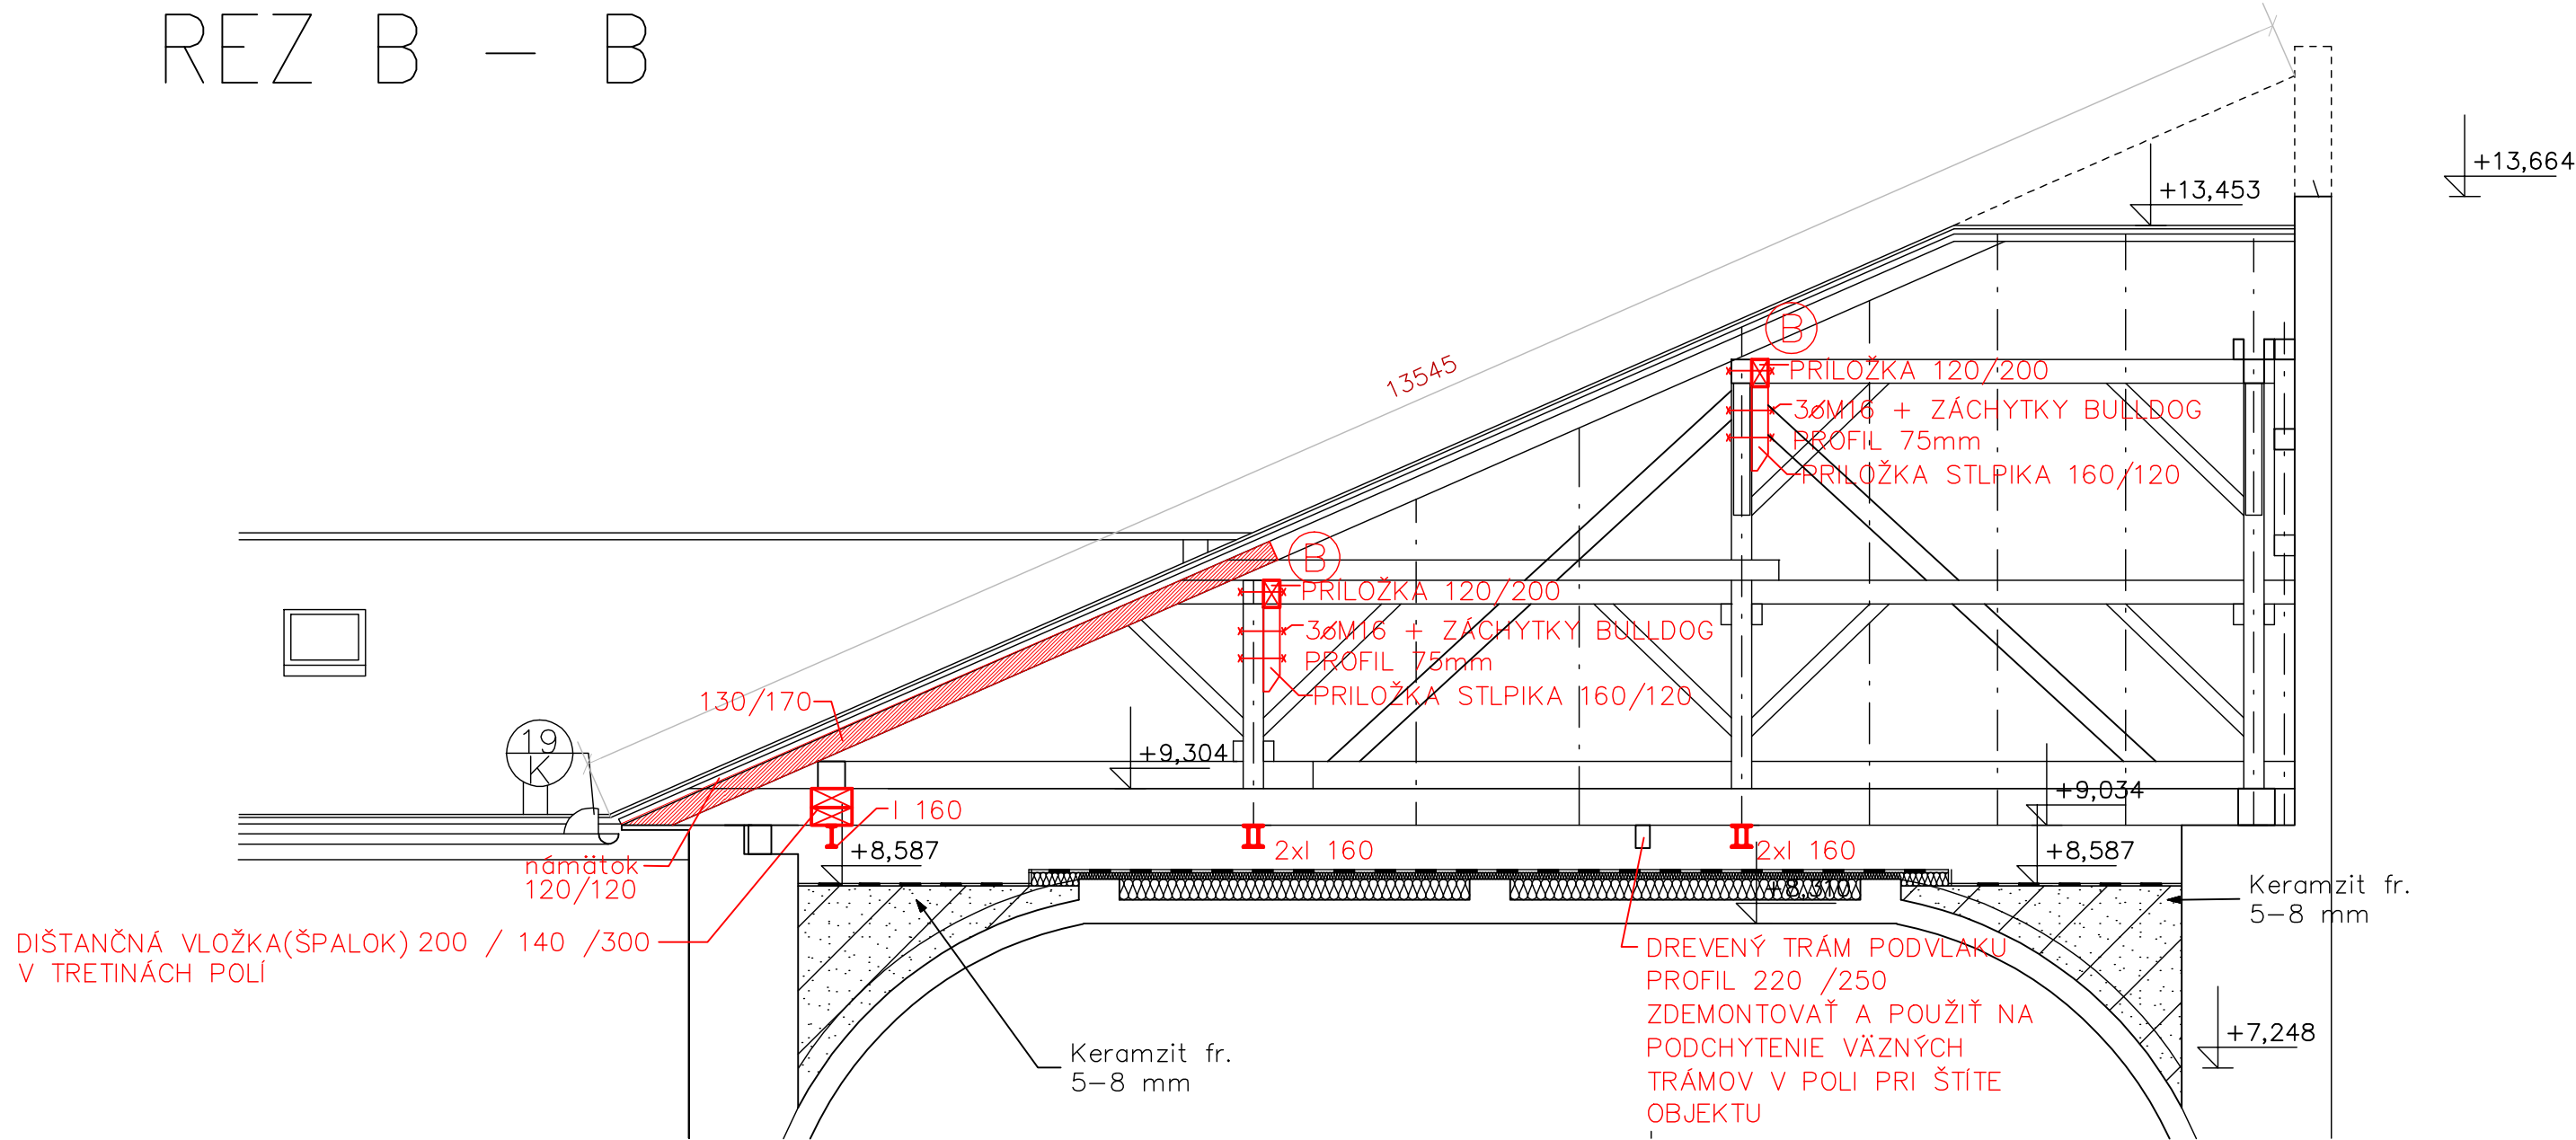



REZ B – B

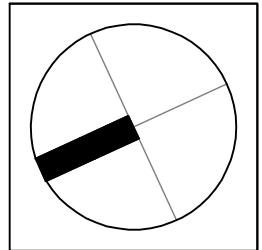

REZ D – D

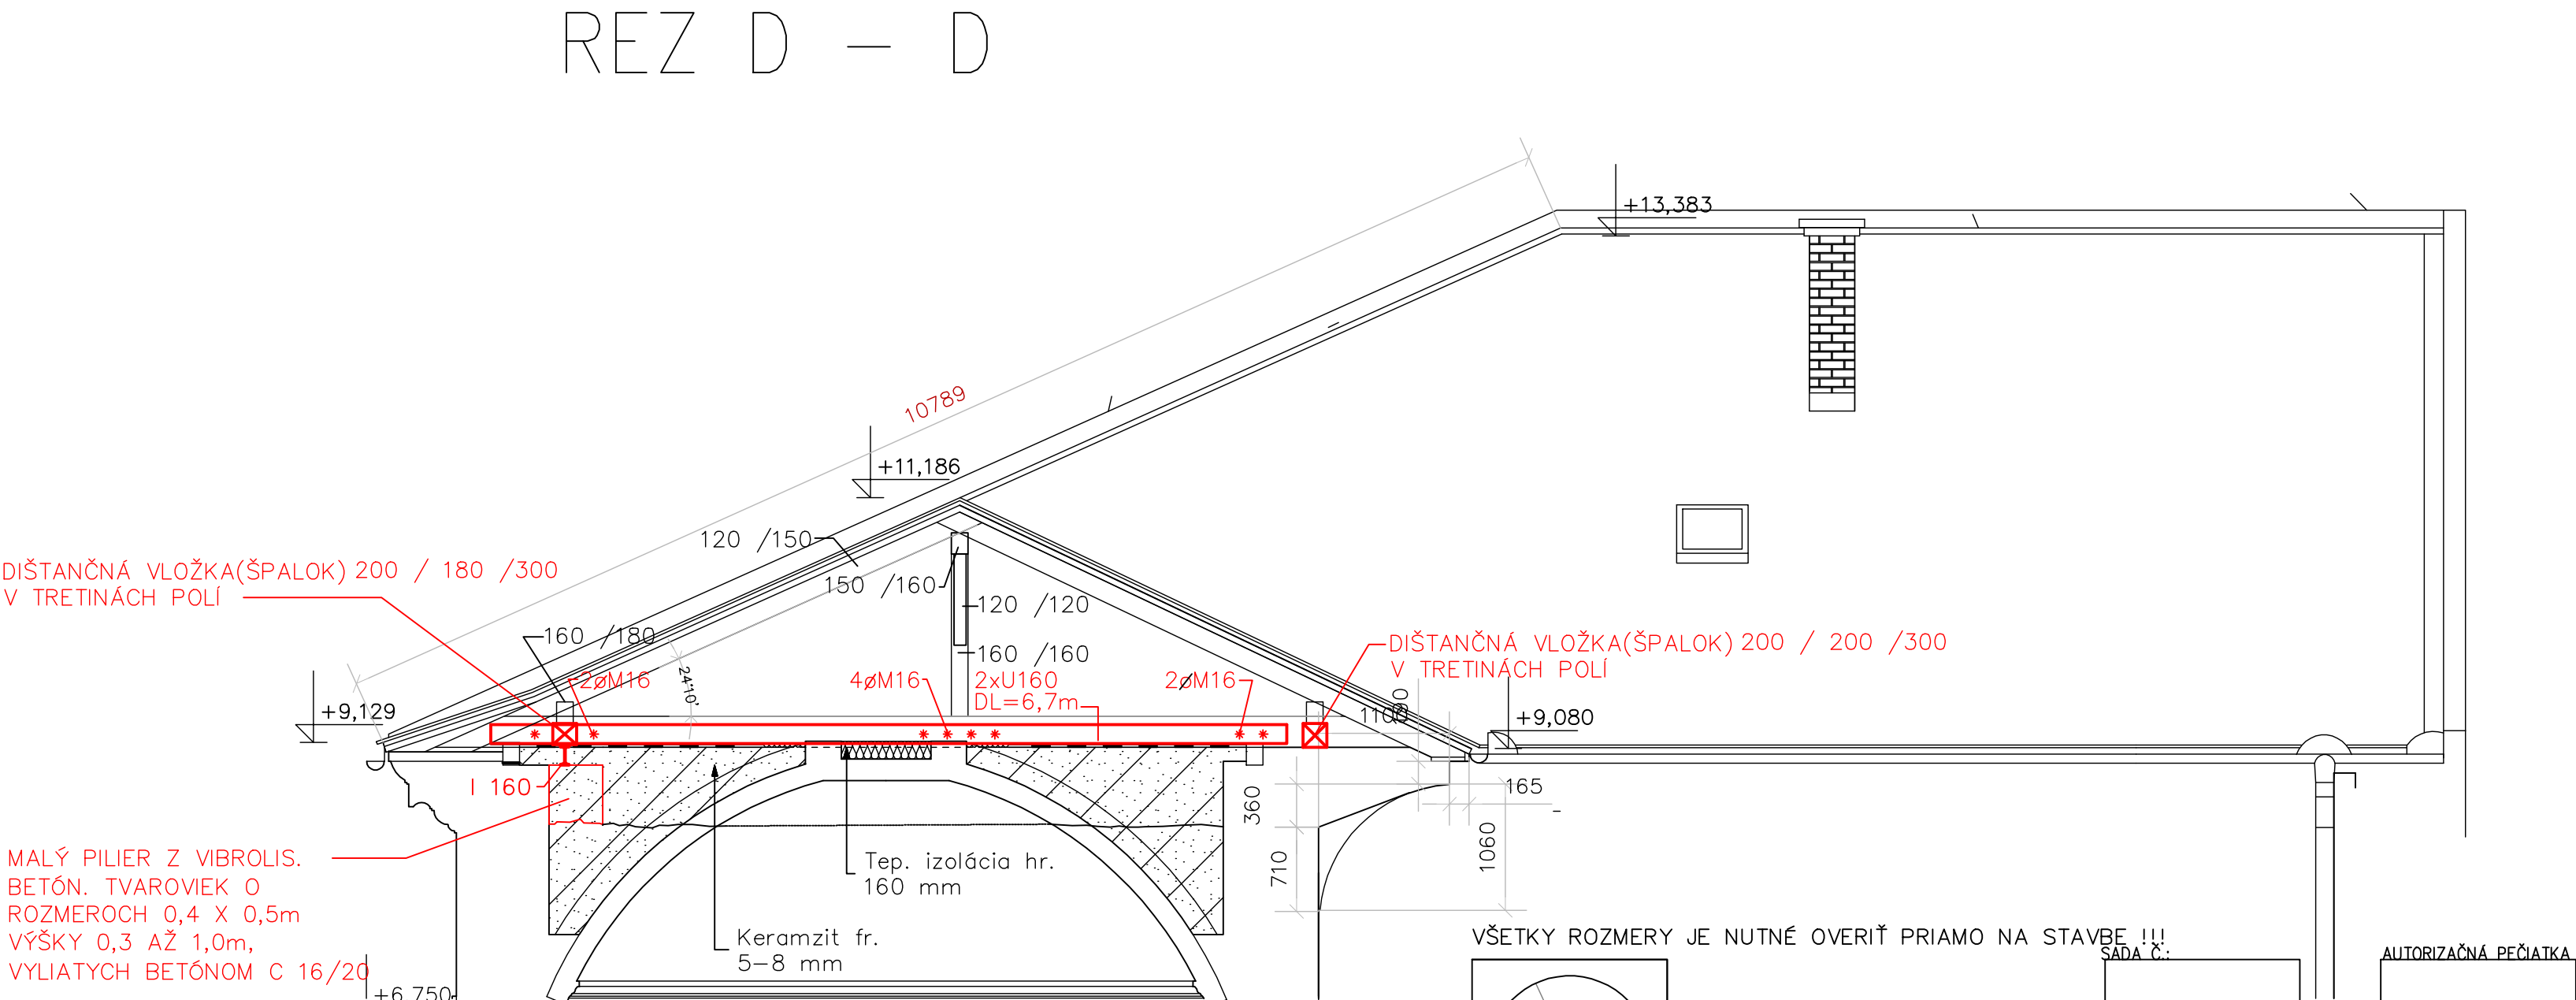

+0,000 = 460,710 m.n.m

AUTORI:	ING. ARCH. MAGDALÉNA JANOVSKÁ ING. ARCH. MILAN DŽURILLA		
HL. PROJEKTANT:	ŠTÚDIO J + J, s.r.o., Vysoká 65 Levoča		
ZODP. PROJEKTANT:	ING. ARCH. MAGDALÉNA JANOVSKÁ		
PROJEKTANT:	ING. VÍT SVOBODA		
INVESTOR:	MÚZEUM SPIŠA, LETNÁ 50, SPIŠSKÁ NOVÁ VES	STUPEŇ :	RPS
NÁZOV AKCIE:	MÚZEUM SPIŠA V SPIŠSKEJ NOVEJ VSI – OBNOVA PROVINČNÉHO DOMU – DOPLNENIE PD/1	DÁTUM :	03/2014
	PROJEKT PRE REALIZÁCIU STAVBY	MIERKA :	1 : 50
ČASŤ:	E – VÝKRESOVÁ ČASŤ	ZÁK. Č.:	01/2014
OBJEKT:	SO.01 STRECHA A ZOSILNENIE KROVU DVOROVÉ KRÍDLO	FORMÁT :	16x A4
DIEL:	STATIKA	VÝKR. Č.:	S11
OBSAH VÝKRESU :	REZY		