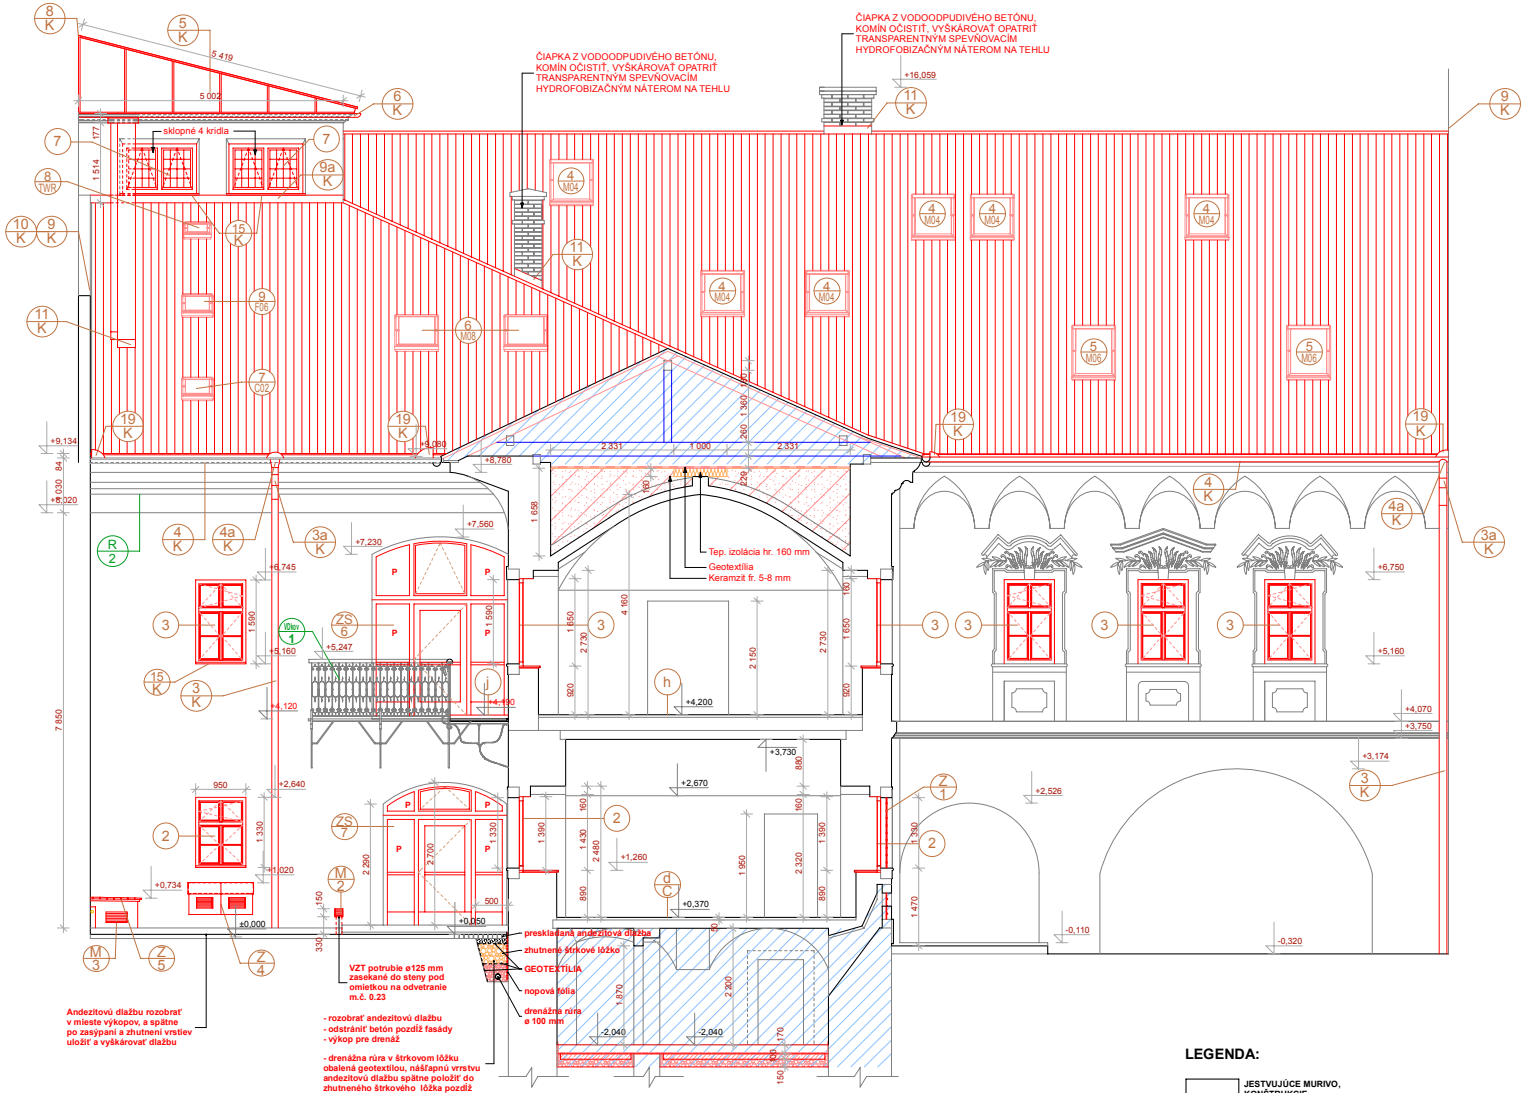


## LEGENDA:

- JESTVUJÚCE MURIVO, KONŠTRUKCIE
- PROSTÝ BETÓN
- ZHUTNENÉ ŠTRKOVÉ LÔŽKO
- NÁSPY Z KERAMZITU FR. 4-8 MM
- TEPELNÁ IZOLÁCIA
- HYDROIZOLÁCIA
- RIEŠENÁ ČASŤ V ĎALŠEJ ETAPE
- PRVKY URČENÉ NA REŠTAUROVANIE, (BLIŽŠIA ŠPECIFIKÁCIA BUDE URČENÁ V TABUĽKOVEJ ČASTI PROJEKTU)

**Dvorová fasáda :**
**Trakt z námestia**

**Fasáda:**
- po postavení lešenia k fasáde bude realizovaný prieskum formou sond na overenie pôvodnej farebnosti fasád, stavu omietok, ako aj reštaurátorsky výskum vybraných kamenných článkov v súčinnosti s projektantom
- na základe ich výsledkov bude spresnený postup prác , ako aj spracovaný návrh farebného riešenia fasády

**Postup prác:**
- zabezpečiť ochranu kamenných článkov, kovaného zábradlia a ríms pred poškodením
- odstrániť zvetrané časti fasády, odstrániť nátery na zostávajúcej časti fasády
- očistiť povrch tlakovou vodou od prachu a nečistôt
- realizovať nové jadro z nadstavovanej omietky a opraviť ostenia okien po konzervátorskom ošetrení kamenných článkov , ako aj stavebne upraviť obnovované pôvodné dverné a okenné otvory podľa PD
- konečná povrchová úprava kamenných ostení vyplynie z reštaurátorského návrhu, predpokladáme, že sa bude jednať o opravu kamenných článkov s veľkým úbytkom hmoty ( alt. kópiou kamenných ostení vytiahnutých v omietke) formou vložkovania a následne celý povrch bude prekrytý šlemom, resp. tenkou vrstvou štukovej omietky s farebným náterom, totožným ako okolitá fasáda
- vybrať zostávajúce časti starých okenných výplňových konštrukcií, osadiť nové výplňové konštrukcie a doplniť klampiarske výrobky - parapety ( predzvetralý titanzink)
- vrchný štuk bude celoplošne realizovaný z hydrofobizovanej vápennej zmesi typu ako Baumit Bayosan vápenný štuk RK 70 N v hr. 1-2 mm
- rovnaký postup predpokladáme aj pri obnove lunetových, resp. profilovaných ríms, kde je možné pre ťahanie týchto prvkov využiť taktiež prípravky z rady Bayosan ( napr. Baumit Bayosan Stucco Mono SM 86)
- ! na fasáde nepoužívať sádru
- Drevené podbitie prečnievajúcej časti strechy bude realizované z drevených dosák o šírke min. 150 mm, na zraz, pozdĺž fasády a napustených ochrannou lazúrou s UVA a UVB ochranou, v odtieni dub tmavý.

Farebný náter fasády bude realizovaný z farby s hydrofobizačnými účinkami typu KeimFarben, podľa vopred odsúhlaseného farebného návrhu fasády metodikom Krajského pamiatkového úradu Košice.

**Detail úpravy terénu pri styku s fasádou - dvor**
- Vybúrať andezitovú dlažbu v mieste styku s objektom pozdĺž fasády v šírke cca 300 mm, vrátane betónového podkladu
- V mieste styku objektu s terénom realizovať štrkový násyp / drenáž s oddelením od terénu geotextíliou, s uložením nopovej fólie k stene
- dlažba bude spätne osadená iba do štrkového lôžka v šírke min. 150mm, ryhu dosypať štrkom
- ! pozor na poškodenie káblov, trasovaných v dvore , nutné zabezpečiť ich vytýčenie, ako aj ochranu

**Detail úpravy omietky fasády pri teréne**
- omietku ukončiť cca 50 mm nad terénom, bez priznania sokla
- k fasáde priložiť nopovú fóliu
- kamennú dlažbu dvora realizovať so spádom od objektu
- ryhu dosypať štrkom

**Uličná fasáda z Levočskej ulice:**
**Časť nad Levočskou bránou**

**Fasáda:**
Oprava fasády nie je predmetom prác v rámci 1. etapy obnovy objektu, nakoľko sa jedná o reštaurátorské práce, ktoré budú predmetom 2. etapy obnovy. Je potrebné zabrániť jej ďalšiemu poškodeniu počas realizácie stavebných prác na objekte!
Vymenené budú iba klampiarske výrobky ( dažďové zvody a žľaby) v rámci rekonštrukcie strešného plášťa a opravené omietky ostení okien v súvislosti s výmenou drevených okenných výplňových konštrukcií.

SADA Č.:

AUTORIZAČNÁ PEČIATKA

VŠETKY ROZMERY JE NUTNÉ OVERIŤ PRIAMO NA STAVBE !!!

+0,000 = 460,710 m.n.m

| | | | |
|---|---|---|---|
| AUTORI: | ING. ARCH. MAGDALÉNA JANOVSKÁ<br>ING. ARCH. MILAN DZURILLA | | |
| HL. PROJEKTANT: | ŠTÚDIO J + J, s.r.o., Vysoká 65 Levoča | | |
| ZODP. PROJEKTANT: | ING. ARCH. MAGDALÉNA JANOVSKÁ | | |
| PROJEKTANT: | ING. ARCH. MILAN DZURILLA | | |
| INVESTOR: | **MÚZEUM SPIŠA, LETNÁ 50, SPIŠSKÁ NOVÁ VES** | | |
| NÁZOV AKCIE: | **MÚZEUM SPIŠA V SPIŠSKEJ NOVEJ VSI - OBNOVA PROVINČNÉHO DOMU I. ETAPA**<br>PROJEKT PRE REALIZÁCIU STAVBY | STUPEŇ : | RPS |
| | | DÁTUM : | 07/2011 |
| | | MIERKA : | 1 : 50 |
| ČASŤ: | E - VÝKRESOVÁ ČASŤ | ZÁK. Č.: | 01/2011 |
| OBJEKT: | SO.01 | FORMÁT : | 8x A4 |
| DIEL: | ARCHITEKTÚRA | VÝKR. Č.: | A.11 |
| OBSAH VÝKRESU : | REZ D - D | | |