



areál Gymnázia Pavla Horova

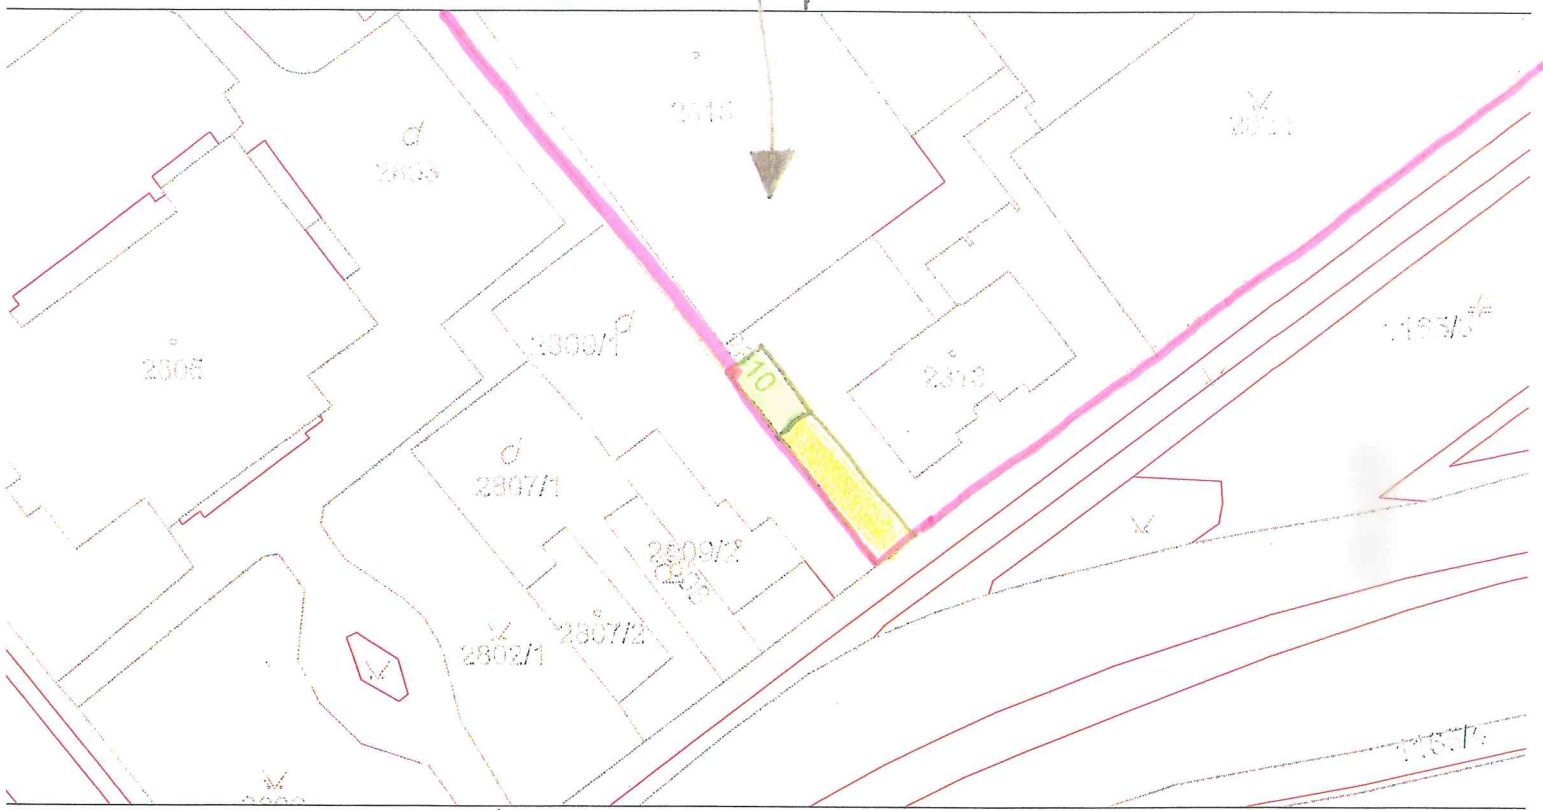

SCALE 1 : 790

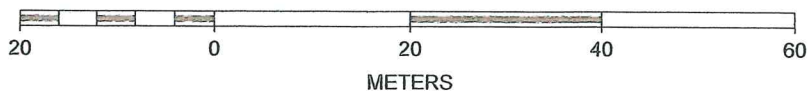

sklad (bývalá kočiarovňa) súč. č. 5603

časť pozemku parc. č. 2818