



POHĽAD JUŽNÝ:

M=1:100

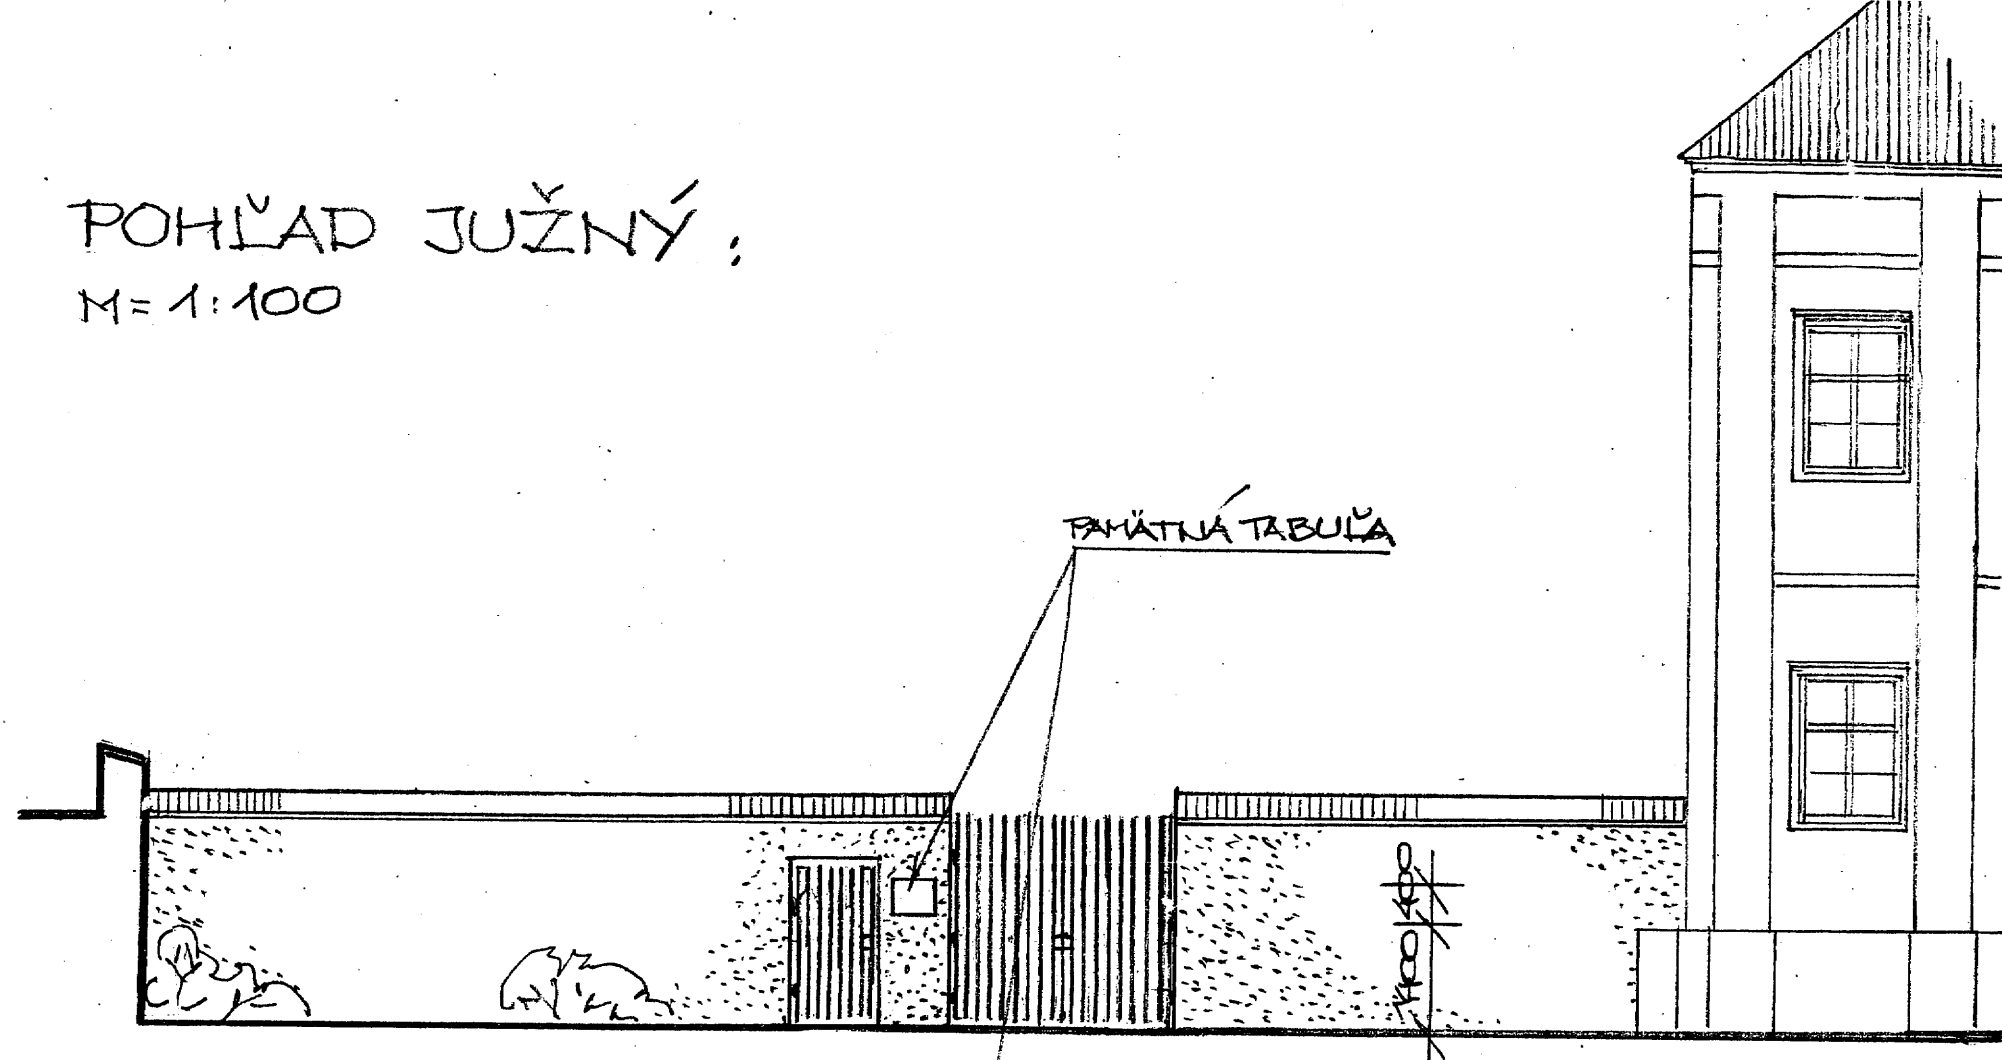


MATERIÁL:

- PAMÄTNÁ TABUĽA Z TRAVOSIVEJ, LEŠTE-
NEJ ŽULY-IMFALA, ROZMEROV 800 x
100 x 15 MM, TEXT PODĽA MANUÁLU
ROP, CRAVÍROVANÝ, MATNÝ.
- PRICHYTENIE NA STENU S HRUBÝM,
NEROVNÝM POUROCHOM POMOCOU ŠTY-
ROCH KOTEVNÝCH SKRUTIEK - ŽRKA-
DLOVÝCH SRUBOV ØH 16 x 150, HLAVY
VALCOVÉ Ø 30 x 6 MM SO ZKAZENOU
HRANOU, MATERIÁL NEREX, POUROCH
JEHNE BRÚSENÝ, VSADENÉ DO PŮZDIER
HILTI Ø 16 x 65 MM, ZAKREPNÝCH DO
VRTOV Ø 30 MM, TIEL HILTI HIT HY
200, DISTANČNÝ VALCEC SILONOVÝ
Ø 18/30, DL. PODĽA POTREBY 15-40 MM

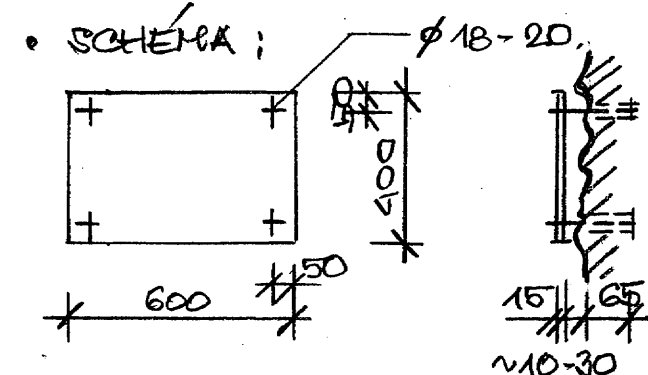

PÔDORYS:

M=1:100

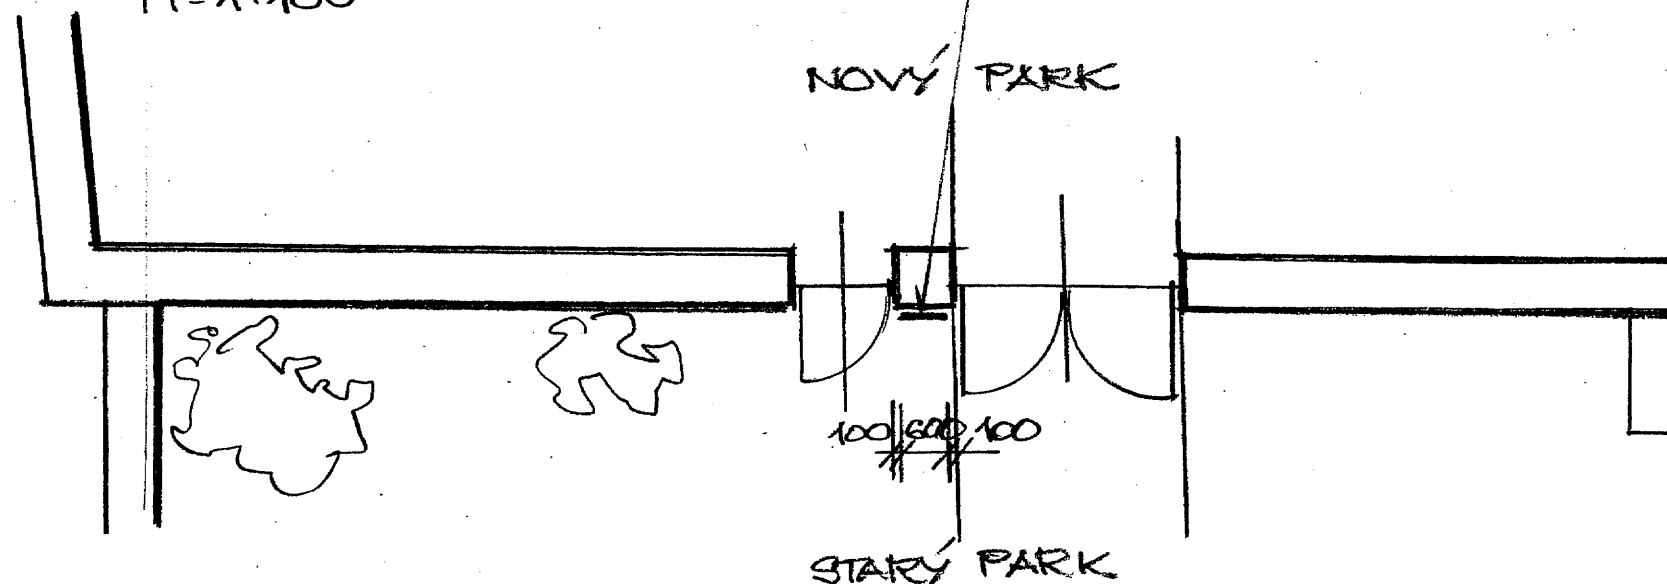

INVESTOR: KOŠICKÝ SAMOSPRÁVNÝ KRAJ
 UŽÍVATEĽ: MÚZEUM SPIŠA V SPIŠSKEJ NOVEJ VSI
 AKCIA : LETOHRADOK DARDANELY
 V HARKUŠOVCIACH
 REVITALIZÁCIA HUDEBNÉHO MÚZEA
 ČASŤ : PAMÄTNÁ TABUĽA

PROJEKTANT: ING. VÍT SVOBODA
 DÁTUM : 07/2016

