


PRÍLOHA č. 1.
budova č. 6, 3. poschodie

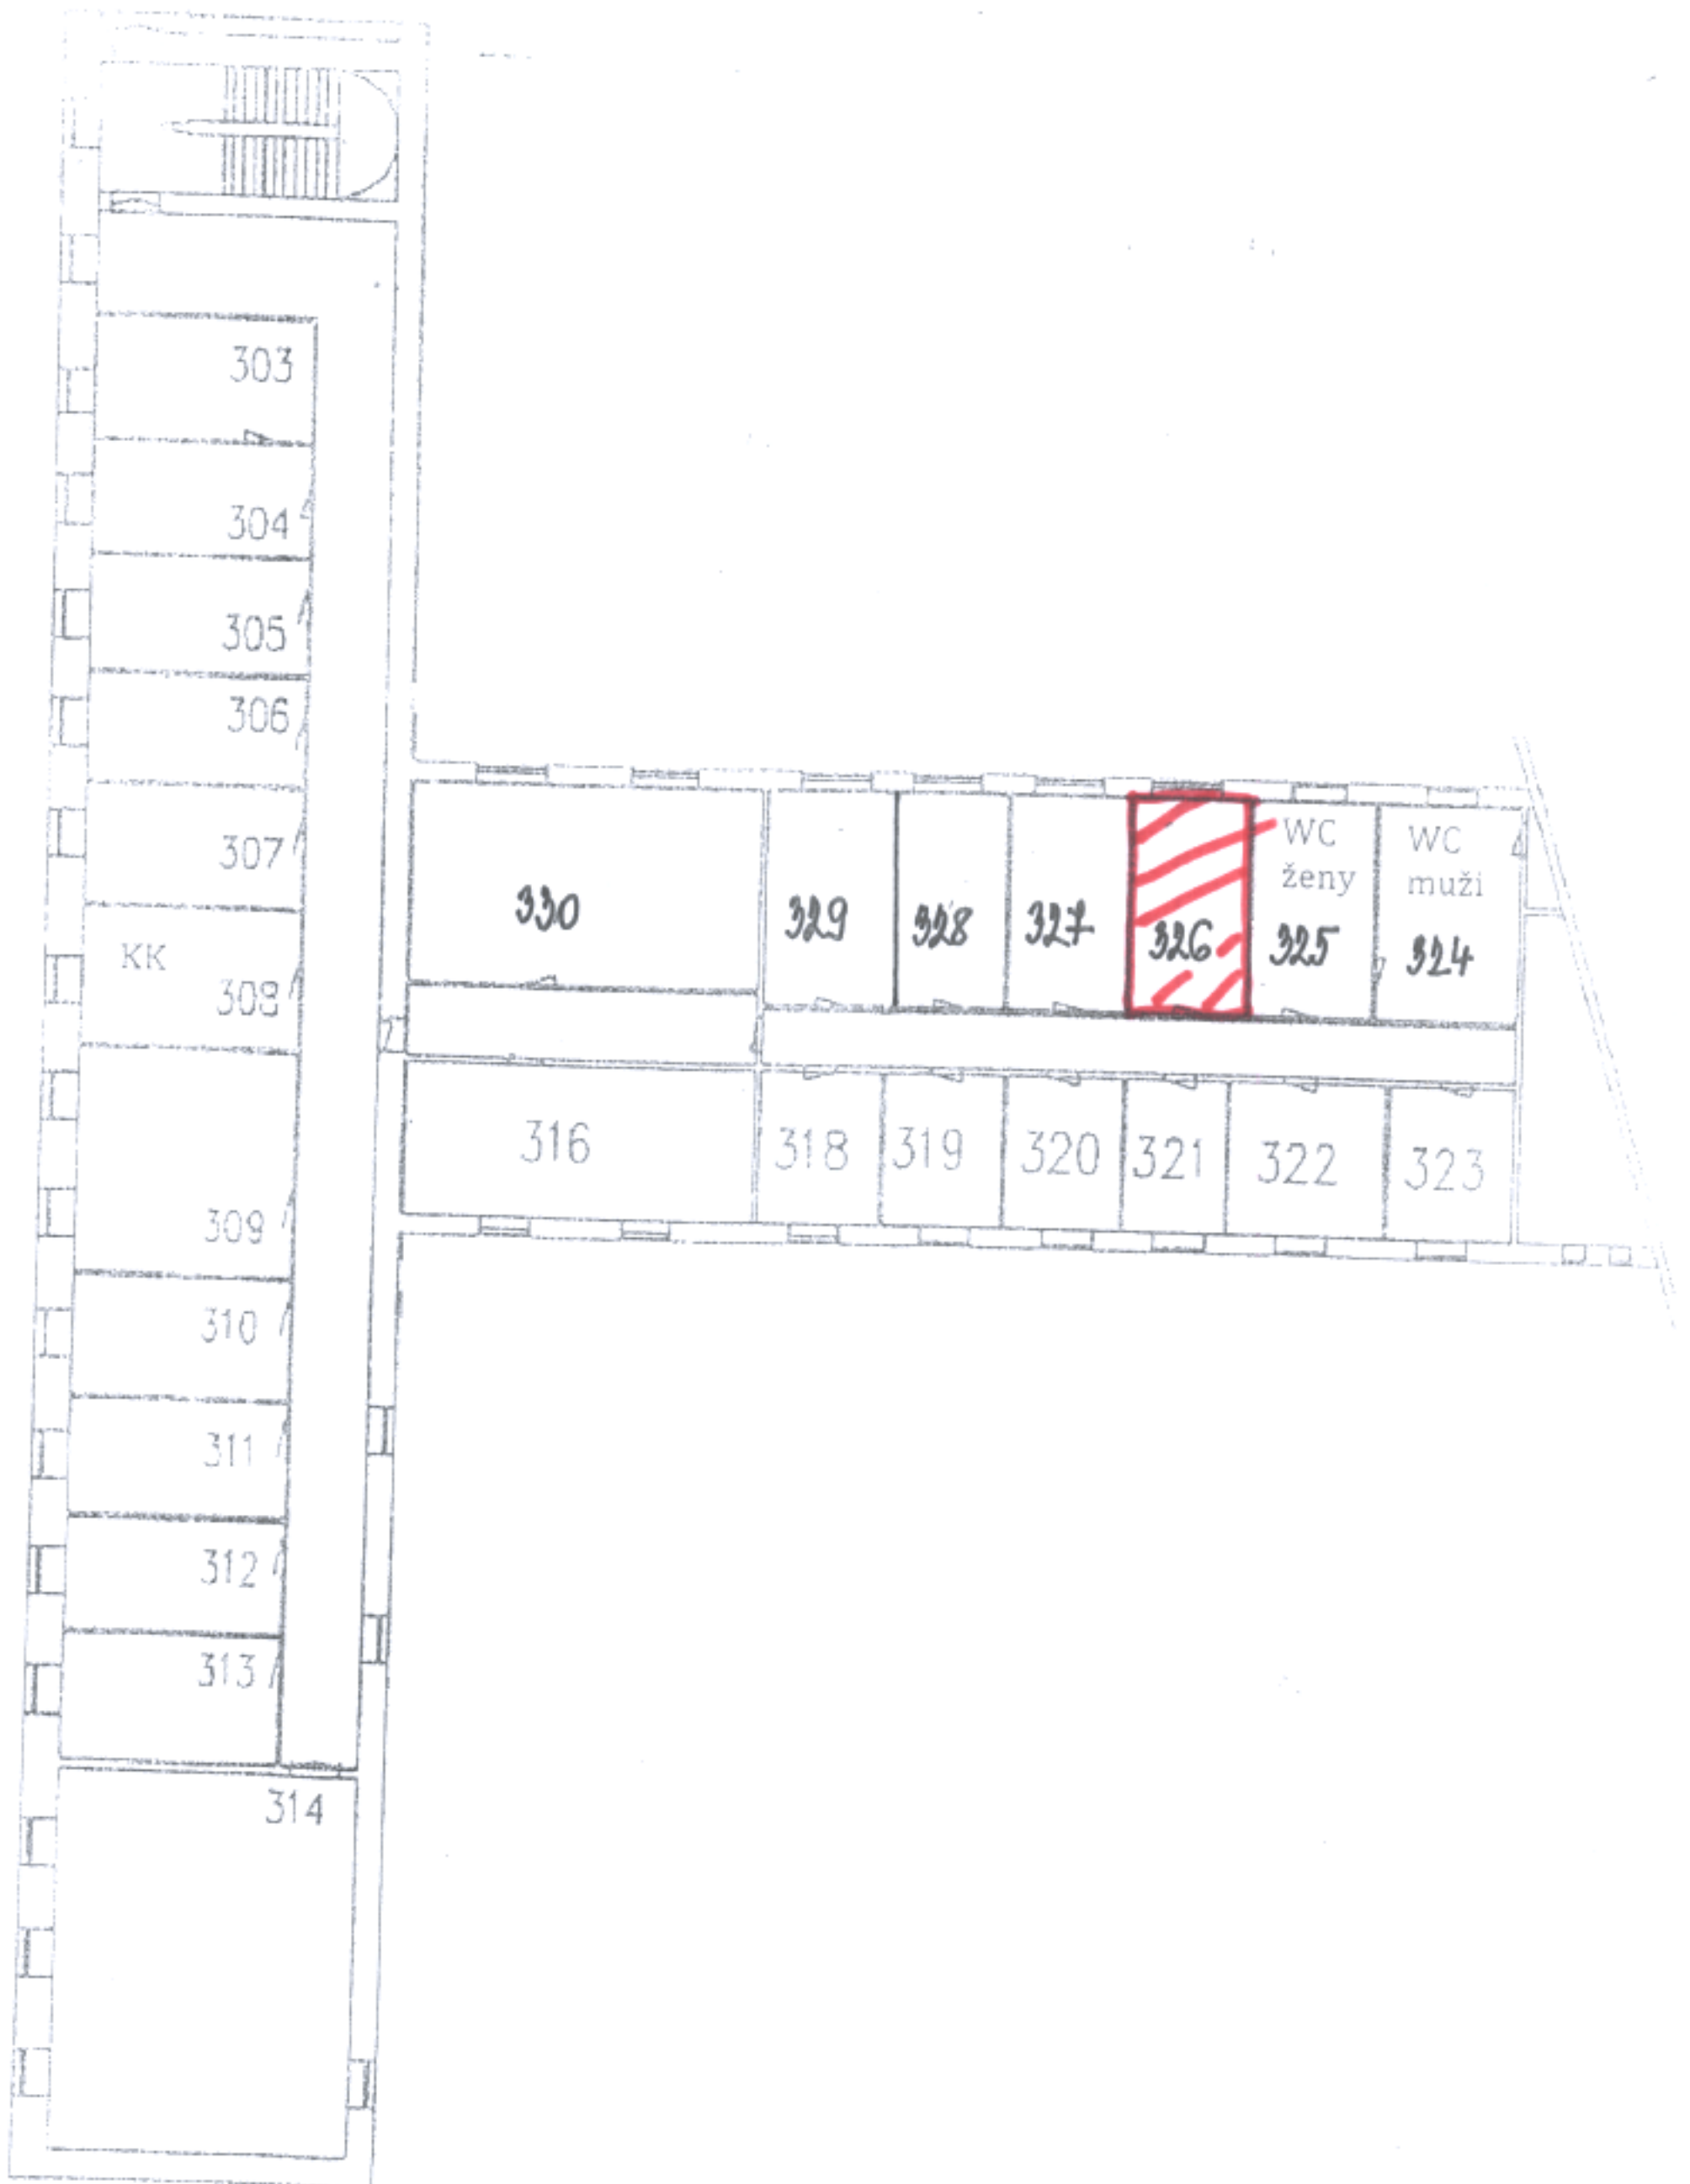

PRÍLOHA č. 1.
budova č. 6, 4. poschodie

