Príloha č. 1

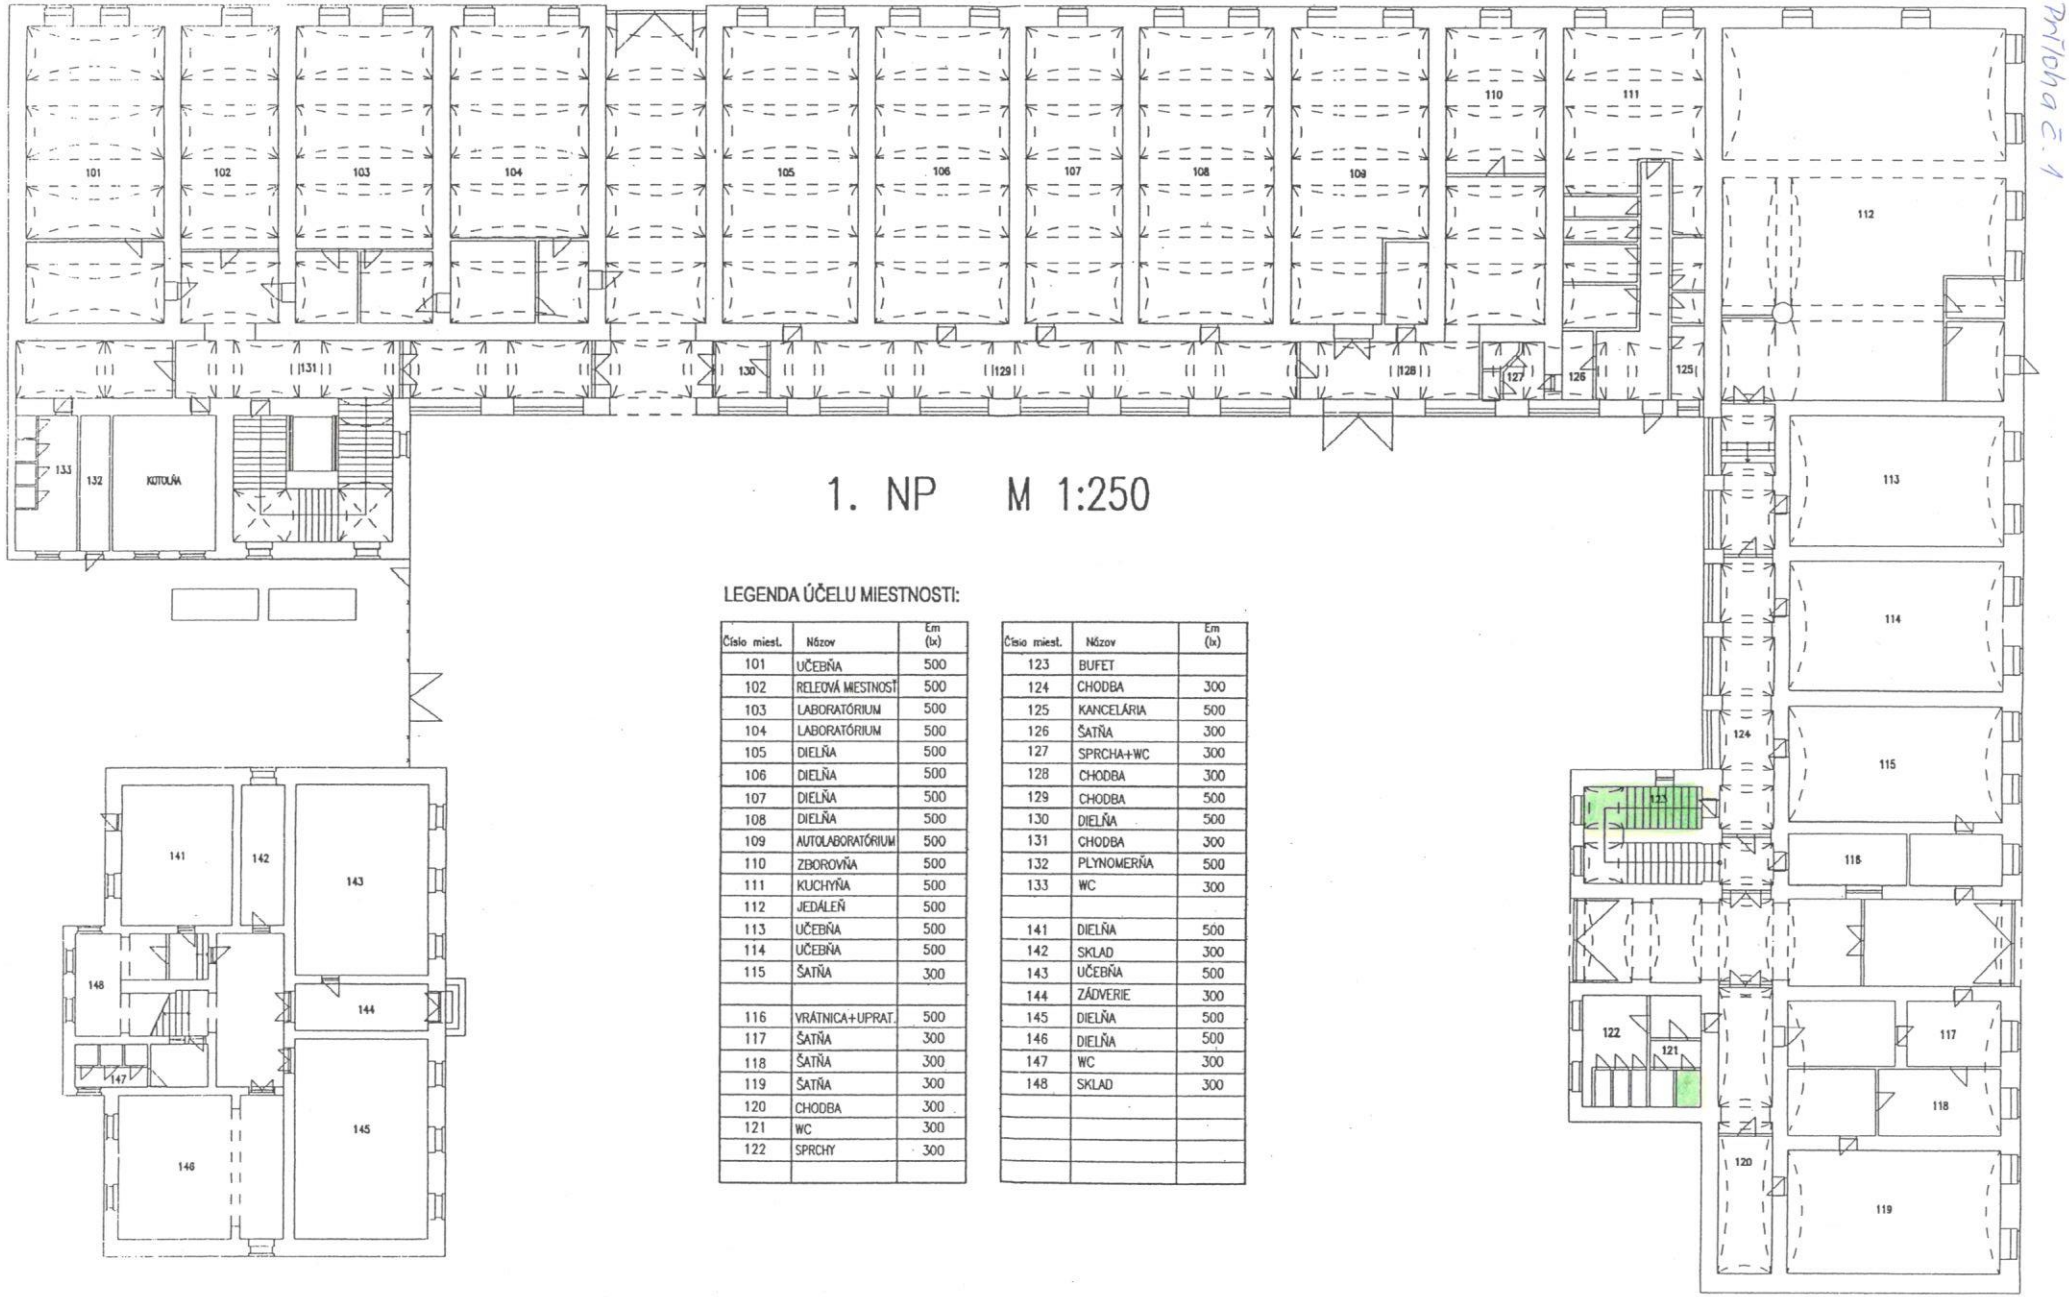


# 1. NP M 1:250

## LEGENDA ÚČELU MIESTNOSTI:

| Číslo miest. | Názov | Em (lx) |
|---|---|---|
| 101 | UČEBŇA | 500 |
| 102 | RELEOVÁ MIESTNOSŤ | 500 |
| 103 | LABORATÓRIUM | 500 |
| 104 | LABORATÓRIUM | 500 |
| 105 | DIELŇA | 500 |
| 106 | DIELŇA | 500 |
| 107 | DIELŇA | 500 |
| 108 | DIELŇA | 500 |
| 109 | AUTOLABORATÓRIUM | 500 |
| 110 | ZBOROVŇA | 500 |
| 111 | KUCHYŇA | 500 |
| 112 | JEDÁLEŇ | 500 |
| 113 | UČEBŇA | 500 |
| 114 | UČEBŇA | 500 |
| 115 | ŠATŇA | 300 |
| | | |
| 116 | VRÁTNICA+UPRAT. | 500 |
| 117 | ŠATŇA | 300 |
| 118 | ŠATŇA | 300 |
| 119 | ŠATŇA | 300 |
| 120 | CHODBA | 300 |
| 121 | WC | 300 |
| 122 | SPRCHY | 300 |
| | | |

| Číslo miest. | Názov | Em (lx) |
|---|---|---|
| 123 | BUFET | |
| 124 | CHODBA | 300 |
| 125 | KANCELÁRIA | 500 |
| 126 | ŠATŇA | 300 |
| 127 | SPRCHA+WC | 300 |
| 128 | CHODBA | 300 |
| 129 | CHODBA | 500 |
| 130 | DIELŇA | 500 |
| 131 | CHODBA | 300 |
| 132 | PLYNOMERŇA | 500 |
| 133 | WC | 300 |
| | | |
| 141 | DIELŇA | 500 |
| 142 | SKLAD | 300 |
| 143 | UČEBŇA | 500 |
| 144 | ZÁDVERIE | 300 |
| 145 | DIELŇA | 500 |
| 146 | DIELŇA | 500 |
| 147 | WC | 300 |
| 148 | SKLAD | 300 |