Príloha č.1B

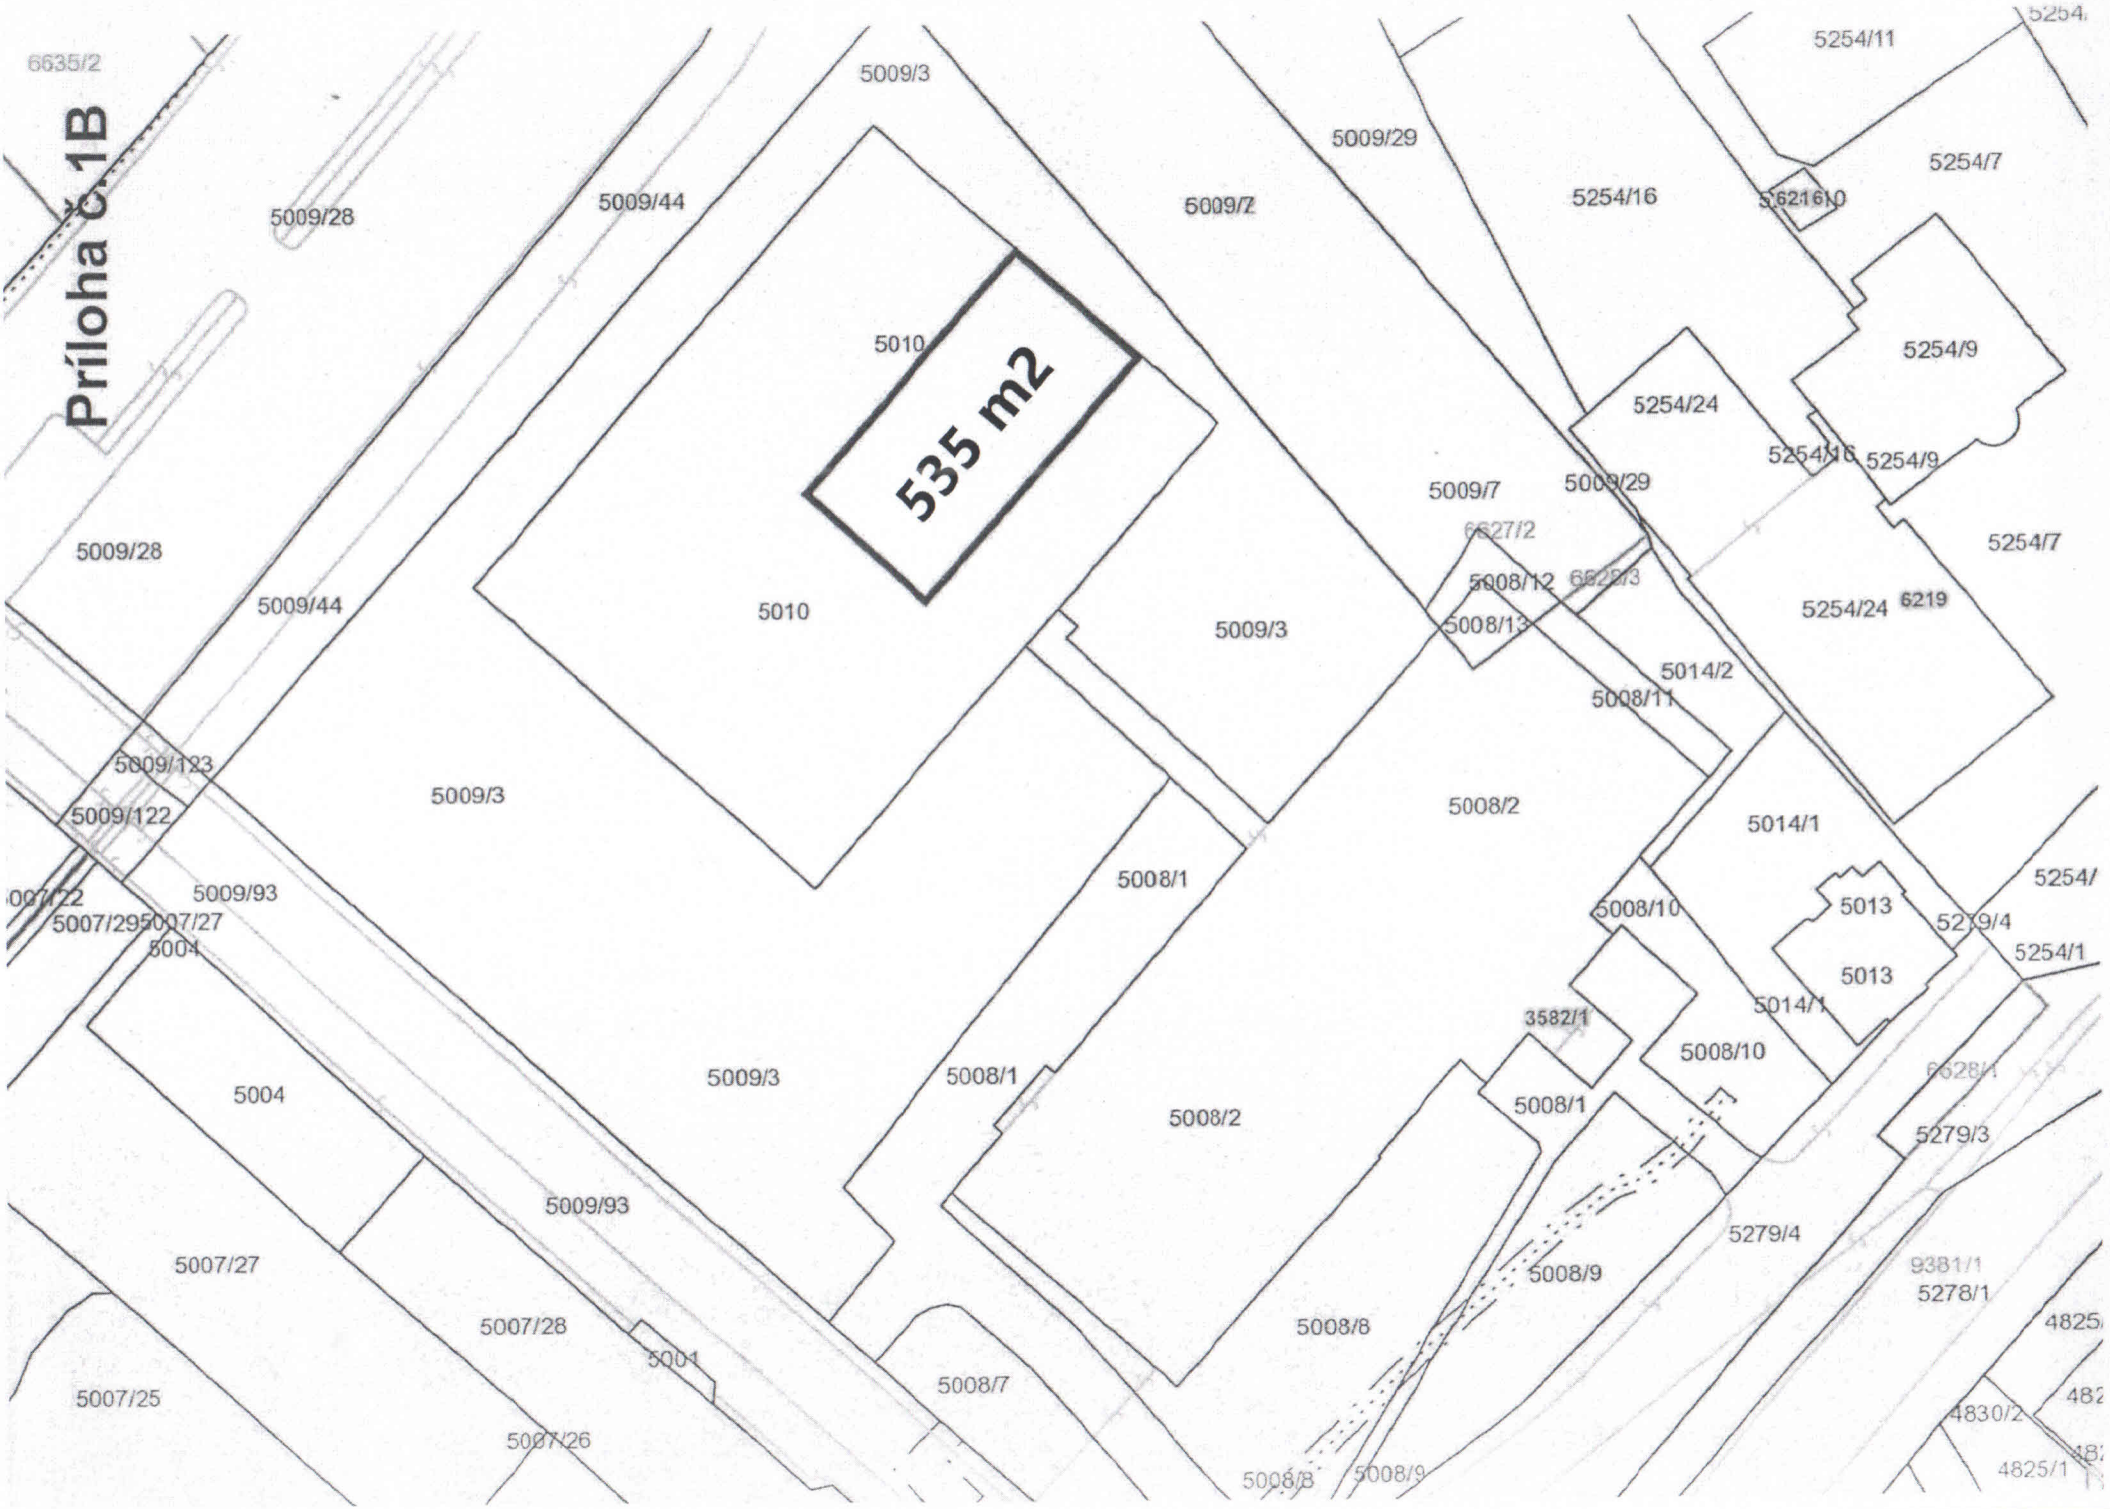
535 m2
6635/2
5009/3
5009/28
5009/44
5009/7
5009/29
5254/11
5254/7
5254/16
5621610
5254/9
5254/24
5254/16
5009/7
5009/29
6627/2
5008/12
6628/3
5008/13
5254/24
6219
5254/7
5010
5009/3
5009/28
5009/44
5014/2
5008/11
5009/123
5009/122
5009/3
5008/2
5014/1
5008/1
5009/93
5007/29
5007/27
5004
5008/10
5013
5279/4
5254/1
5013
5014/1
3582/1
5008/10
5009/3
5008/1
5004
5008/2
5008/1
5279/3
5009/93
5279/4
5007/27
5008/9
9381/1
5278/1
5007/28
5001
5008/8
5007/25
5008/7
5007/26
4830/2
4825/1
5008/8
5008/9

Príloha č.1B

ÚSTREDNÝ INŠTITÚT VZDELÁVANIA A...
Stavebniny DEK Michalovce
Stavebniny
Vihorlatská
Staničná
19
E50
E58
Močaranska
Požičovňa DEK Michalovce
MIXCOLOR, spol. s r.o.
obchod s farbami
EDSTREX, s.r.o.
moderné modulové...
3 Trade Ing. Peter Bálint
Obchod s náradím
- oleje,
todielov