


Príloha č. 3

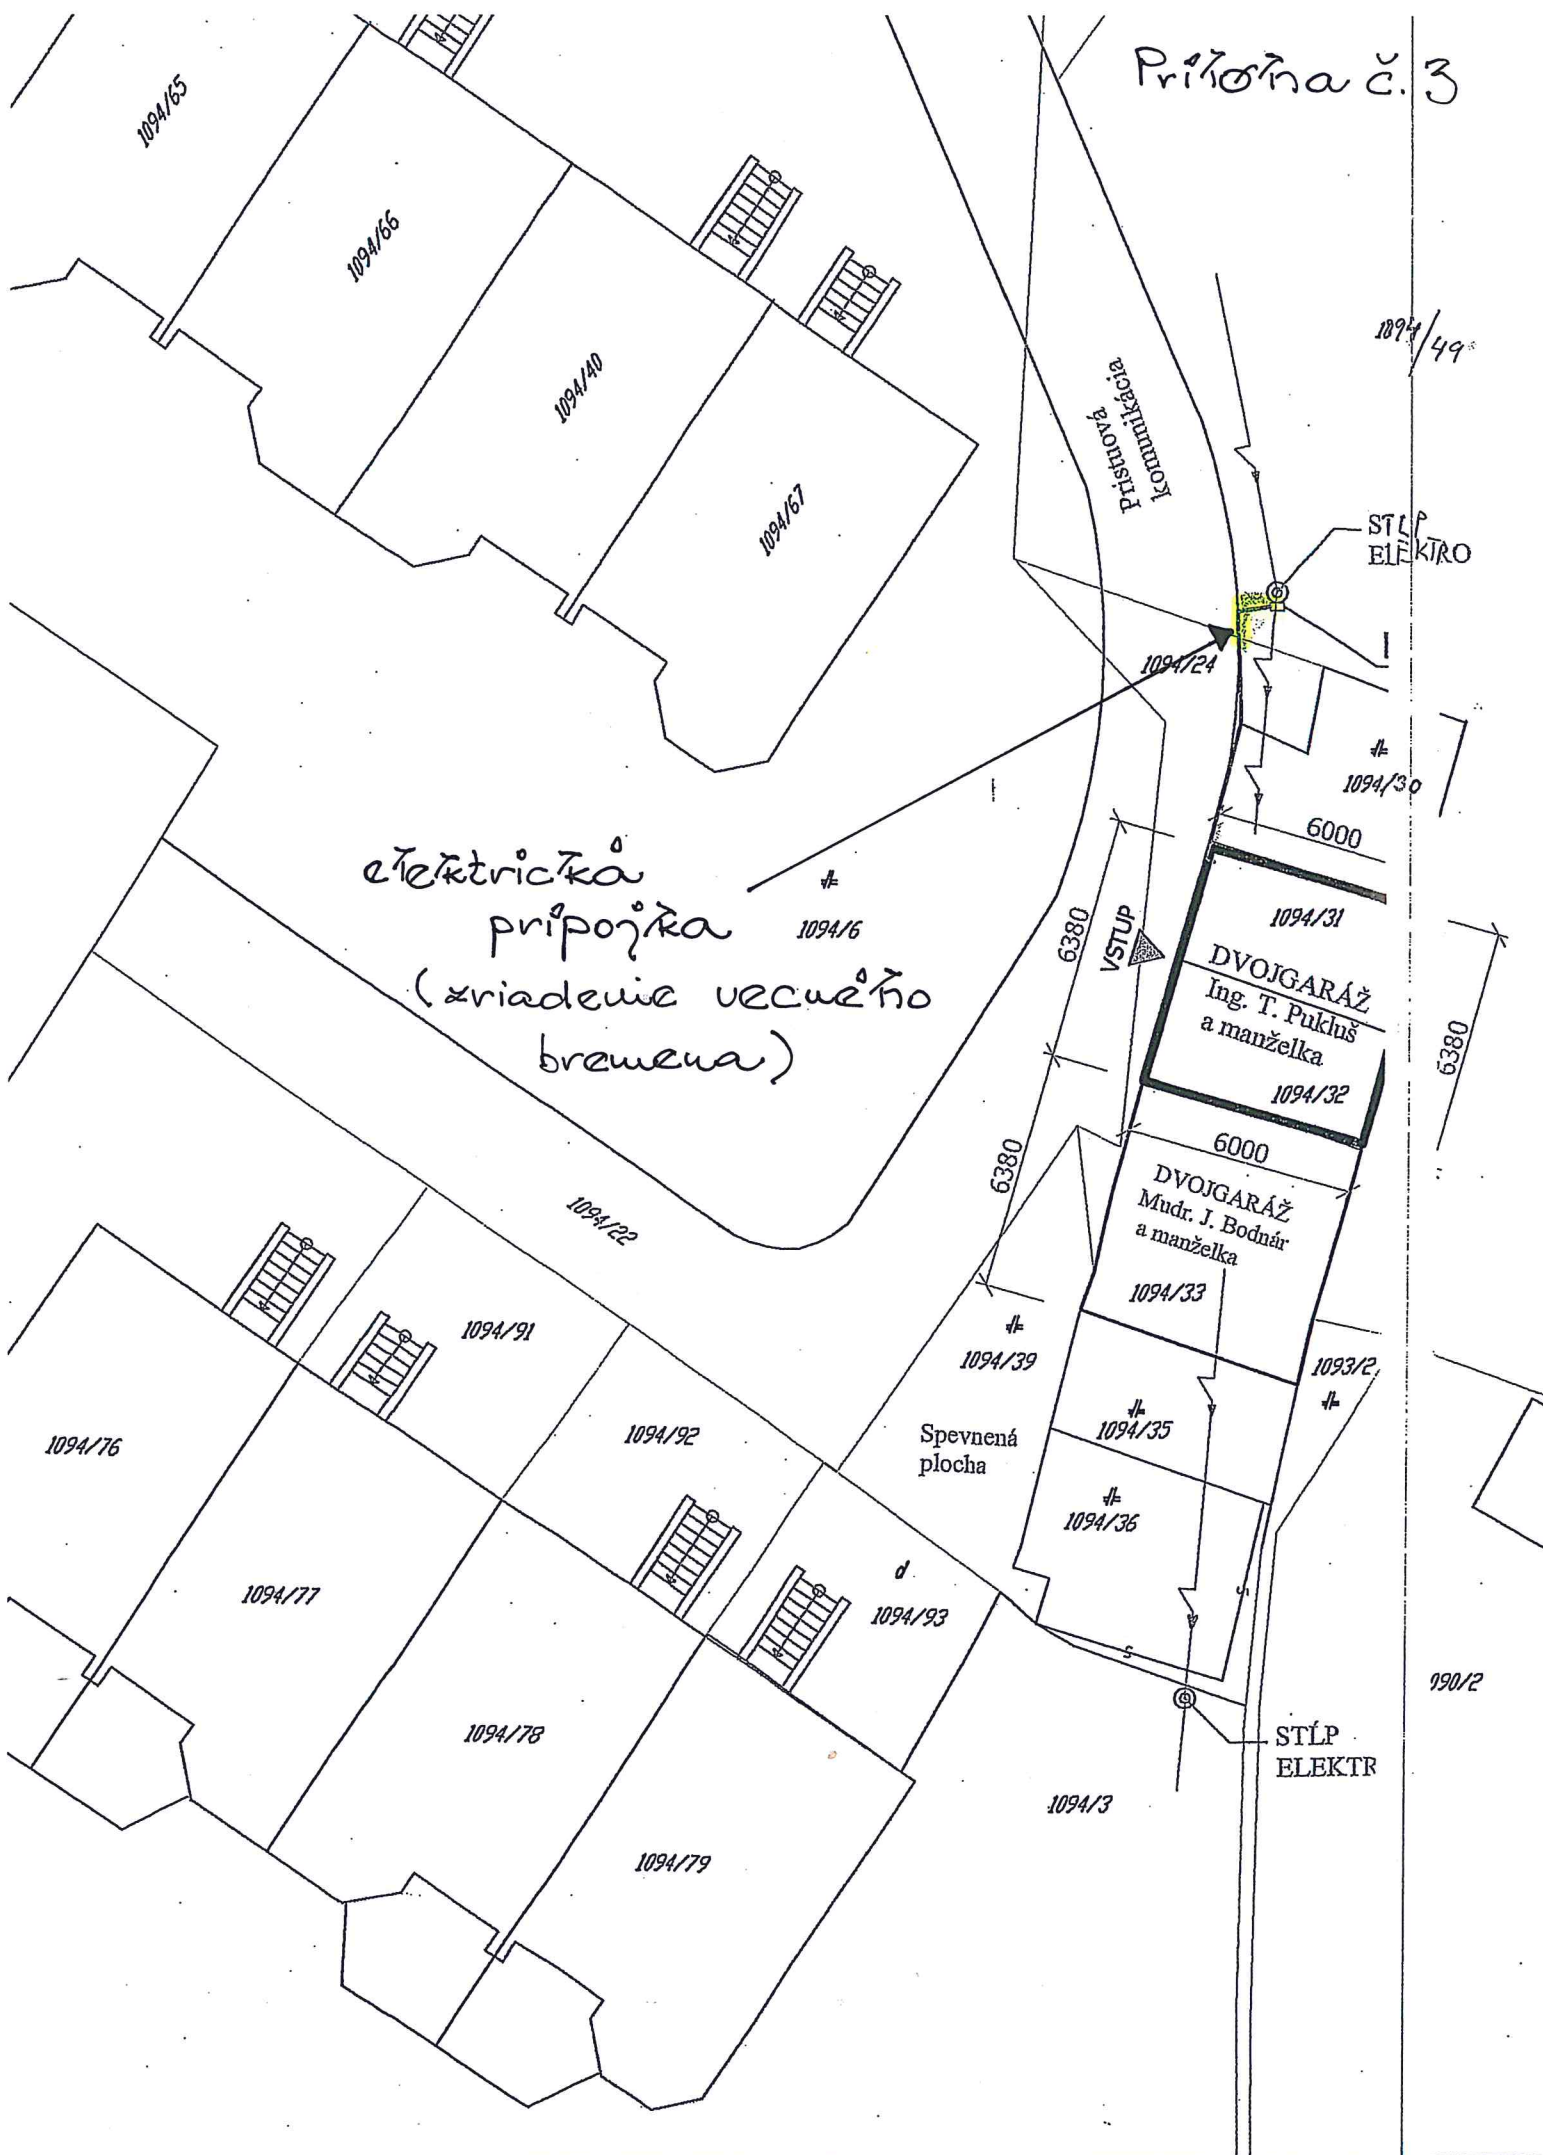

elektrická
prípojka
(zriadenie účelovo
bremena)

Prístavba
komunikácie

STĽP
ELEKTRO

1094/24

1094/30

6000

1094/31

DVOJGARÁŽ
Ing. T. Pukuš
a manželka

1094/32

6000

DVOJGARÁŽ
Mudr. J. Bodnár
a manželka

1094/33

1094/35

1094/36

Spevnená
plocha

1094/39

1093/2

1094/93

STĽP
ELEKTR

1094/13

990/2

1094/65

1094/66

1094/40

1094/67

1094/49

1094/22

1094/91

1094/92

1094/76

1094/77

1094/78

1094/79

6380

6380

6380

VSTUP