

Zverejnenie v zmysle zákona č. 446/2001 Z. z. o majetku vyšších územných celkov v znení neskorších predpisov /§ 9a ods. 9 písm. c)/

Nájom pozemkov v katastrálnom území Streda nad Bodrogom pre obec Streda nad Bodrogom

predkladaný na 28. zasadnutie Zastupiteľstva Košického samosprávneho kraja dňa 13. decembra 2021

k bodu 2 d

Predmet nájmu :

nehnutelností evidované na Okresnom úrade Trebišov, katastrálny odbor, zapísaných na LV č. 2069, okres: Trebišov, obec: Streda nad Bodrogom, katastrálne územie: Streda nad Bodrogom, ako pozemky registra „C“ KN:

- a) parc. č. 1901/20, druh pozemku: „Zastavaná plocha a nádvorie“ o výmere 98 m²,
- b) parc. č. 1907/5, druh pozemku: „Zastavaná plocha a nádvorie“ o výmere 103 m²,
- c) parc. č. 1907/6, druh pozemku: „Zastavaná plocha a nádvorie“ o výmere 720 m²,
- d) parc. č. 1907/7, druh pozemku: „Zastavaná plocha a nádvorie“ o výmere 1015 m²,
- e) parc. č. 1907/8, druh pozemku: „Zastavaná plocha a nádvorie“ o výmere 300 m²,
- f) parc. č. 1907/9, druh pozemku: „Zastavaná plocha a nádvorie“ o výmere 241 m²,

Nájomca:

obec Streda nad Bodrogom so sídlom Hlavná 174/391, 076 31 Streda nad Bodrogom, IČO: **00 331 970**

Nájomné:

vo výške 1 euro/predmet nájmu/rok, a to z dôvodu hodného osobitného zreteľa

Doba nájmu:

doba neurčitá

Účel nájmu:

rekonštrukcia chodníka pre peších a vybudovanie bezpečného prechodu pre peších

Dôvod hodný osobitného zreteľa:


verejnoprospešný účel spočívajúci v rekonštrukcii chodníka pre peších a vo vybudovaní bezpečného prechodu pre pešíc

Príloha: grafické znázornenie

Spracoval: oddelenie dopravy Úradu Košického samosprávneho kraja


Zverejnené dňa 26.11.2021


Príloha

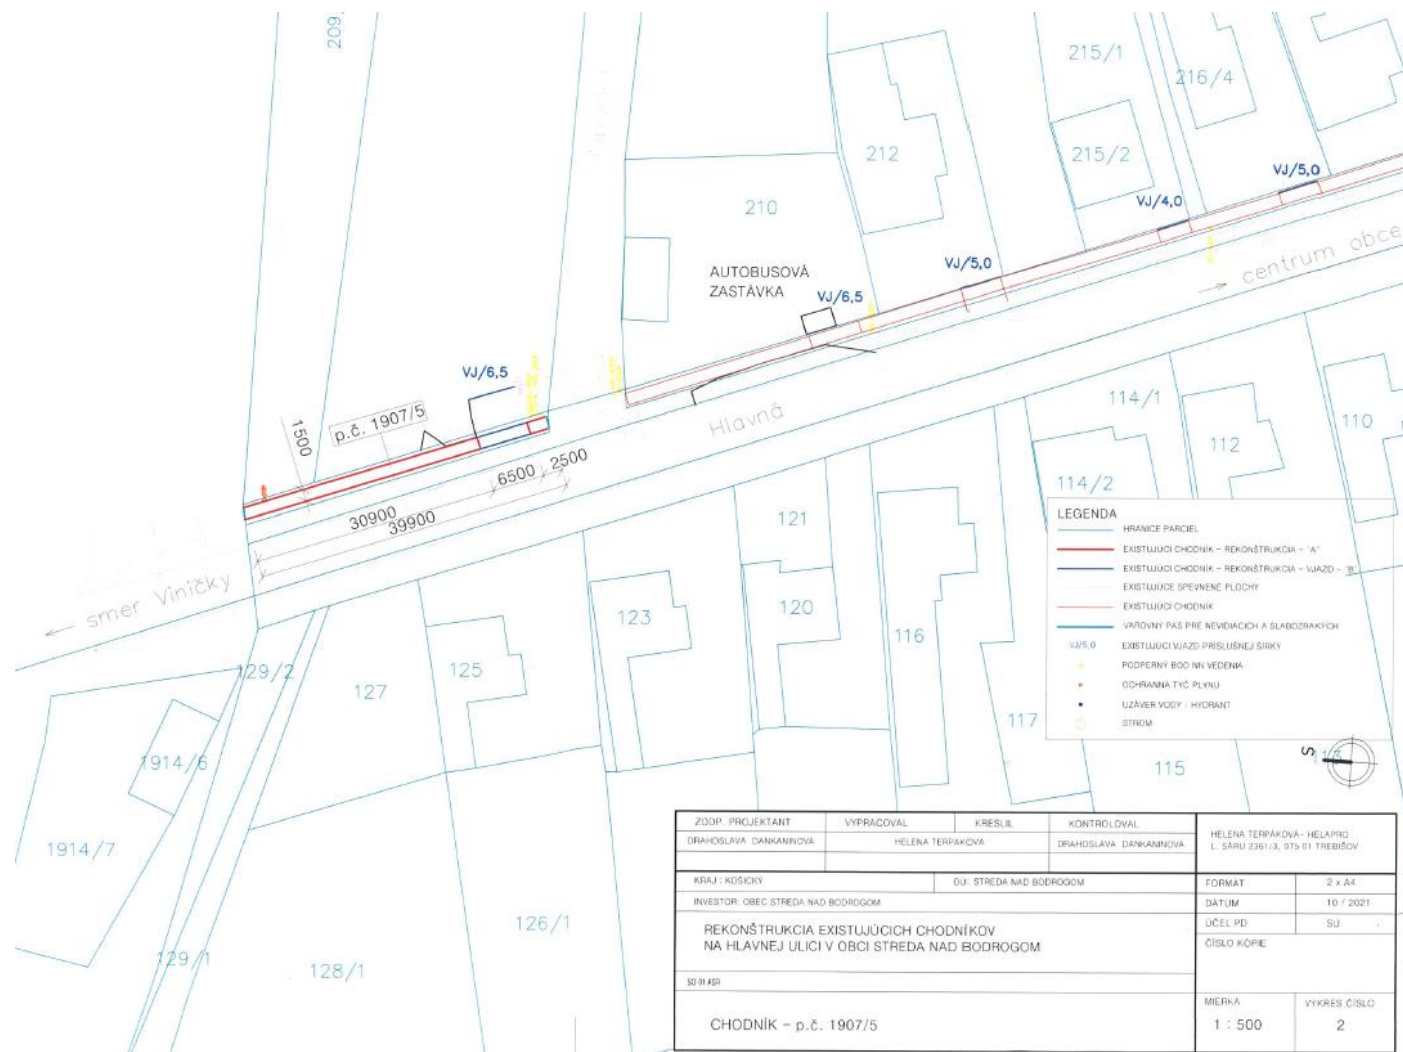





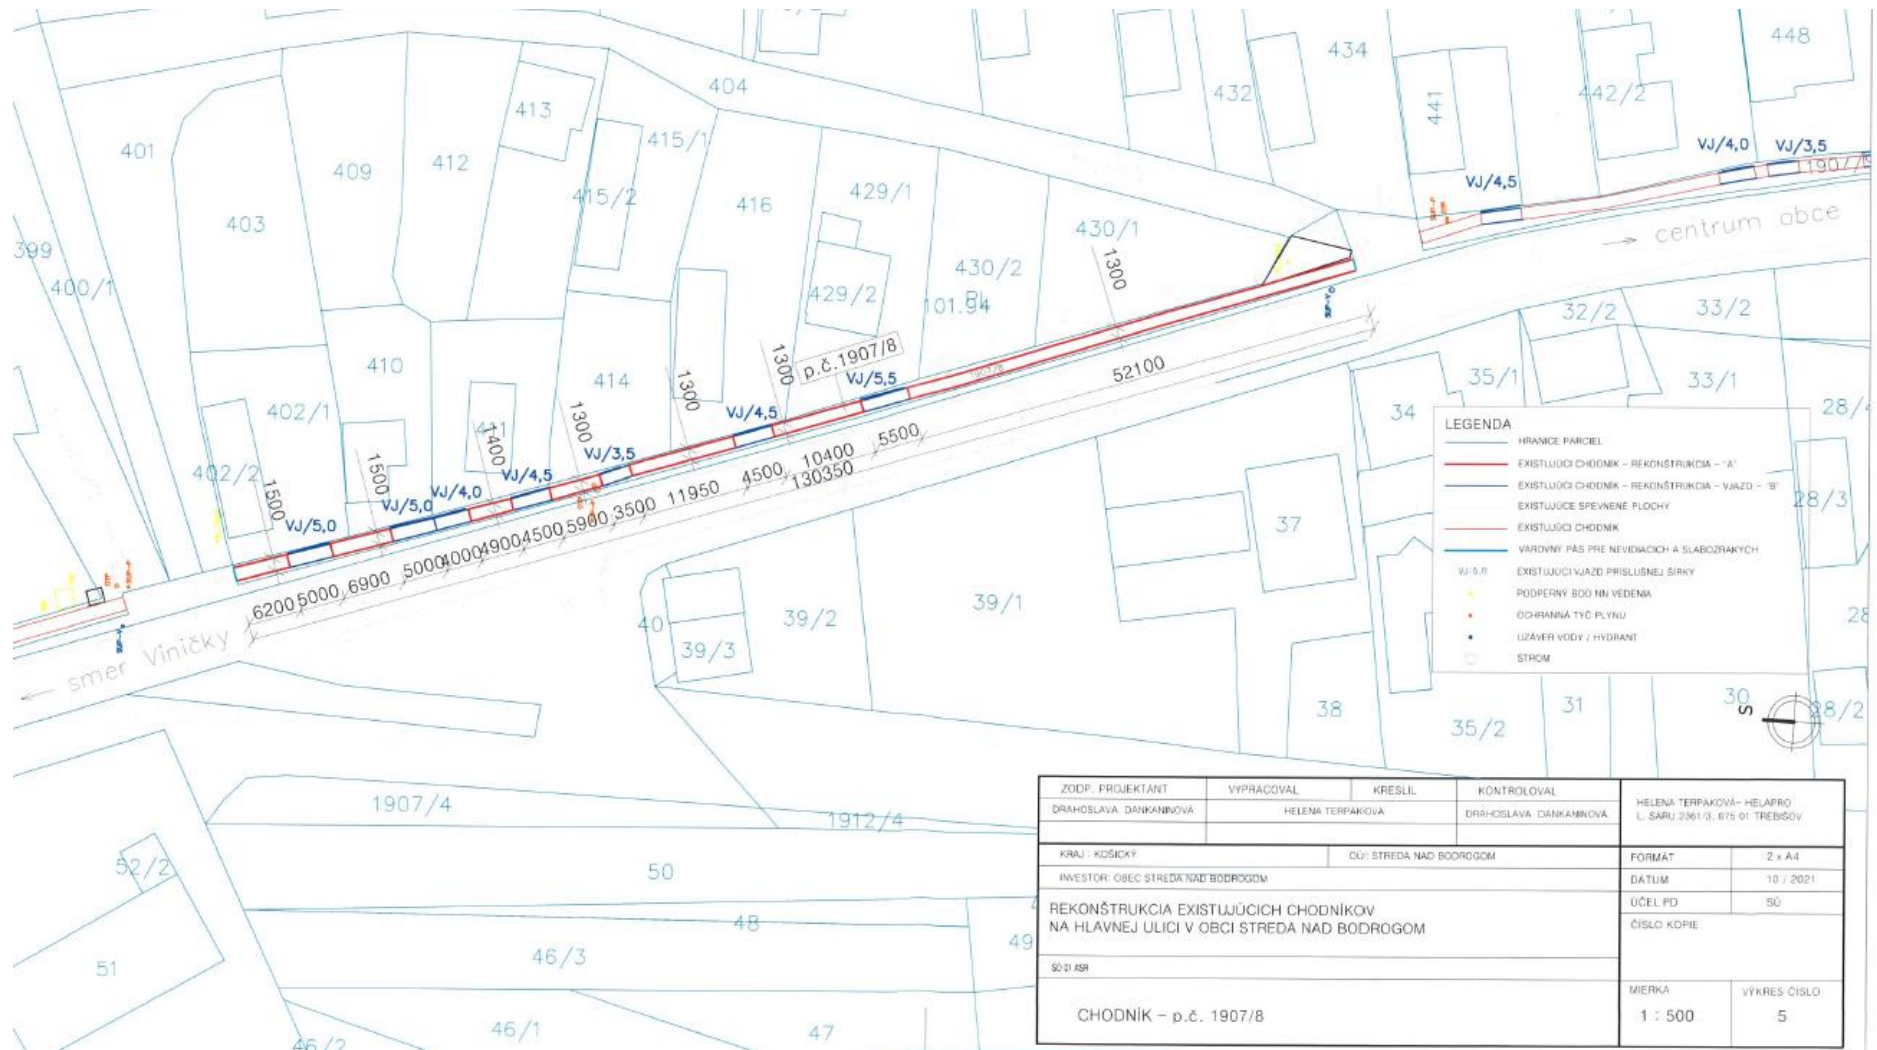

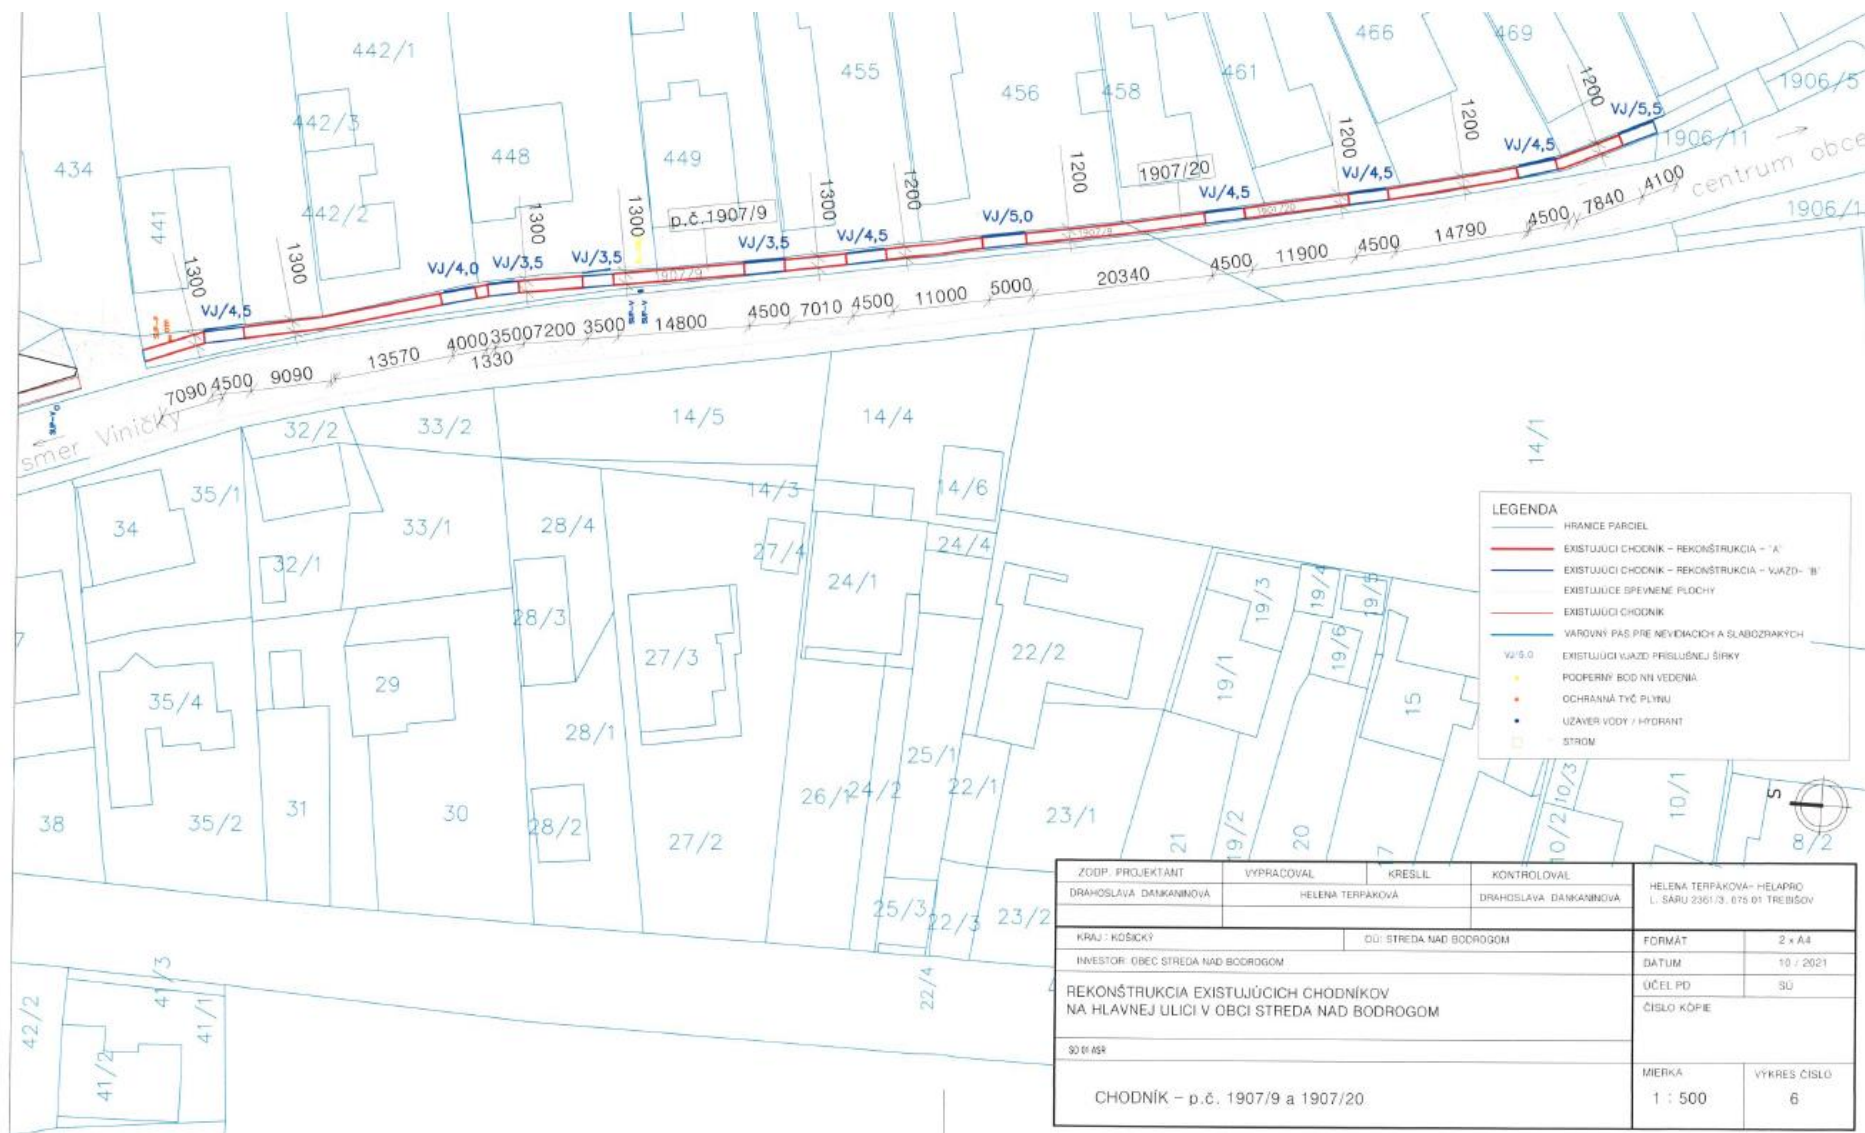

ZODP. PROJEKTANT DRAHOSLAVA DAMKANINOVA	VYPRACOVAL HELENA TERPAKOVA	KRESLIL HELENA TERPAKOVA	KONTROLOVAL DRAHOSLAVA DAMKANINOVA	HELENA TERPAKOVA - HELAPRO L. SARU 2361/3, 675 01 TREBŠOV
KRAJ - KOŠICKÝ	OÚ: STREDA NAD BODROGOM		FORMÁT	2 x A4
INVESTOR: OBEC STREDA NAD BODROGOM			DATUM	10 / 2021
REKONŠTRUKCIA EXISTUJÚCICH CHODNÍKOV NA HLAVNEJ ULICI V OBCI STREDA NAD BODROGOM			ÚČEL PD	SÚ
SO 01 05#			ČÍSLO KÓPIE	
CHODNÍK - p.č. 1907/9 a 1907/20			MIERKA	VÝKRES ČÍSLO
			1 : 500	6