


Príloha č. 1  
k Zmluve č. 1/20

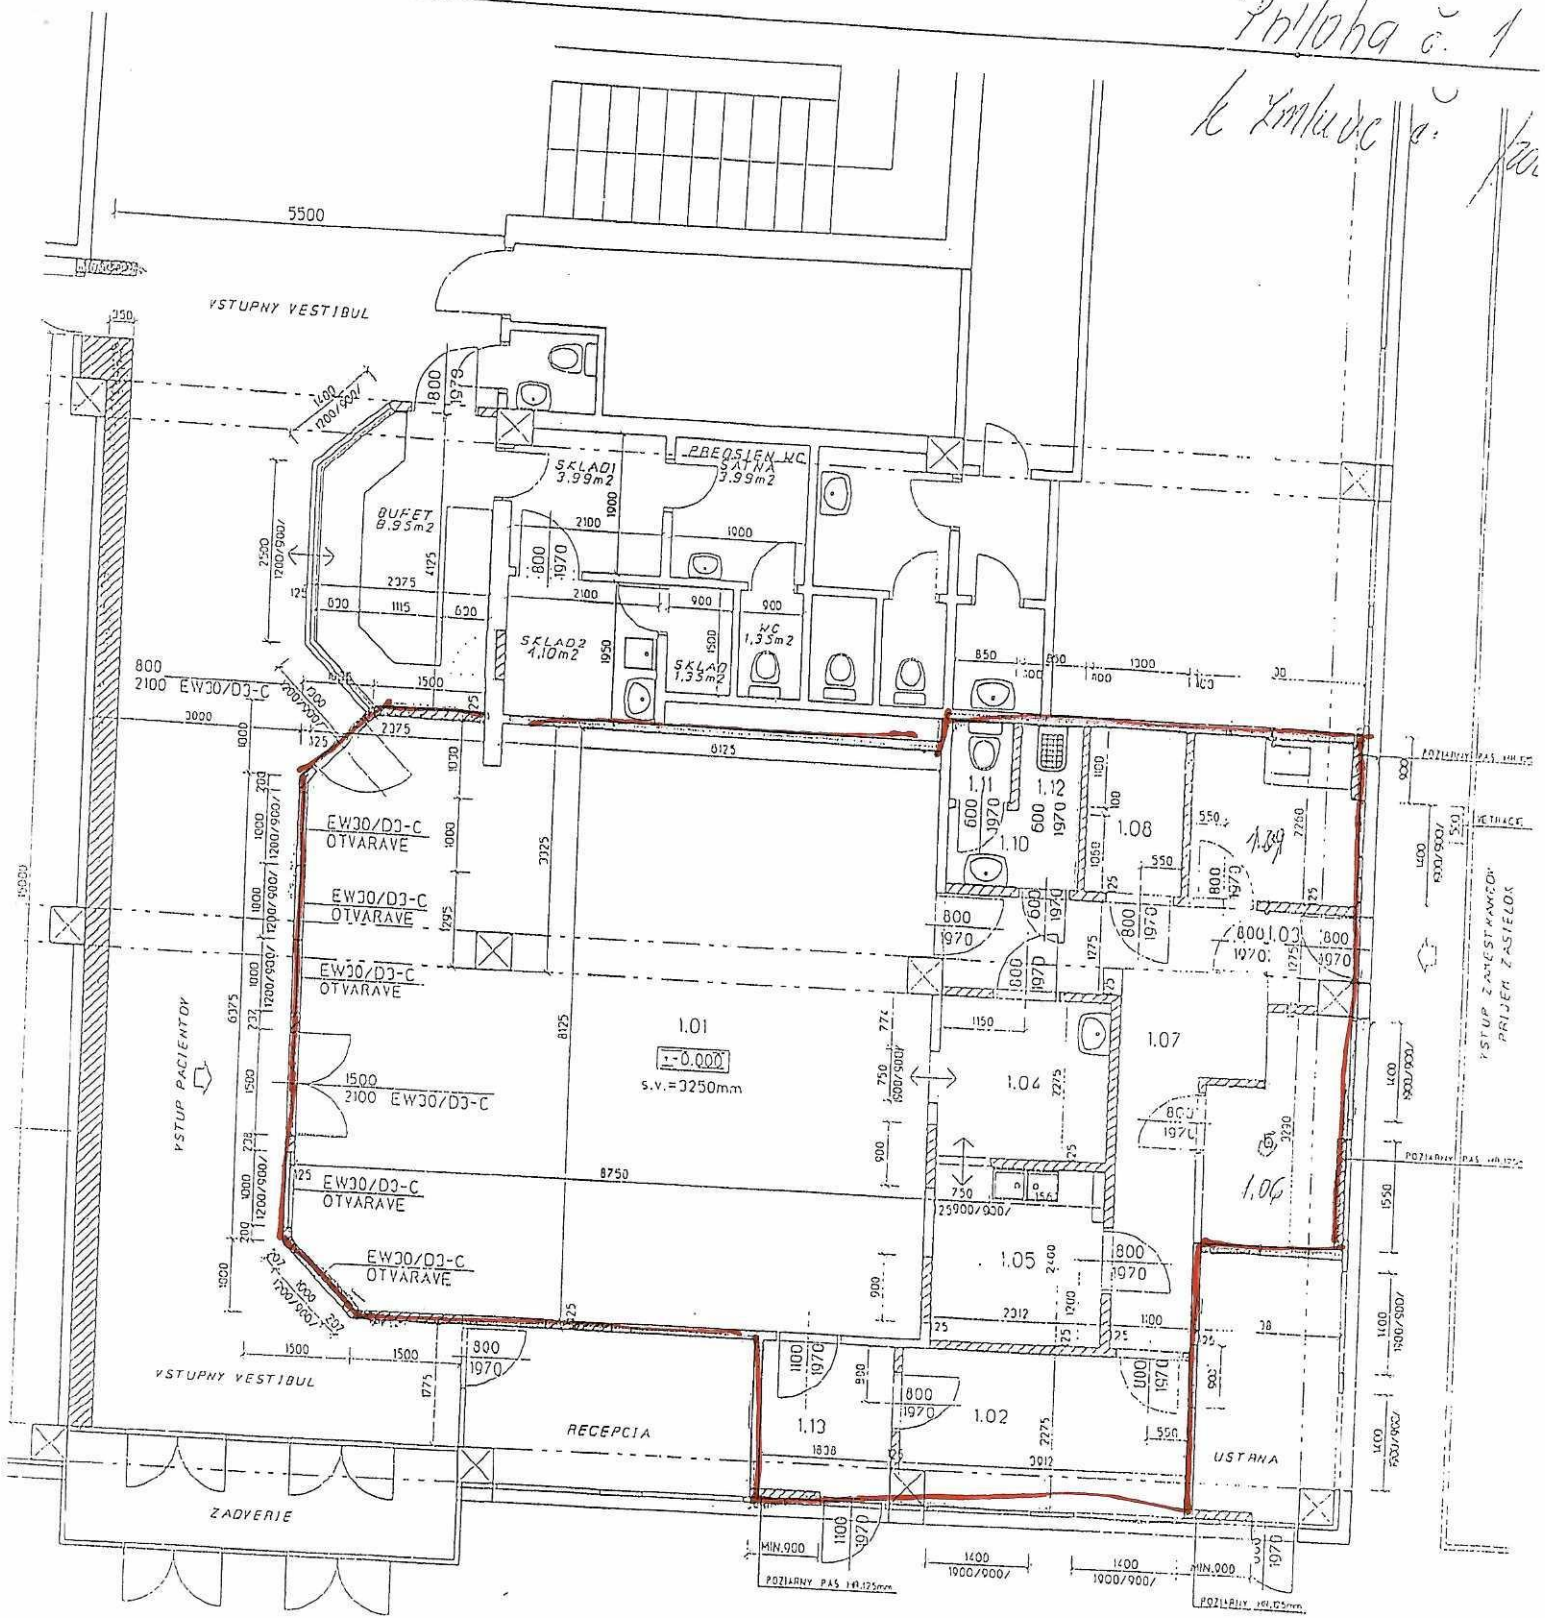

PODORYS M=1:100