


II. NP M 1:100

XX Jatranský - 1. poschodie

Príloha č. 1  
k Zmluve č.:

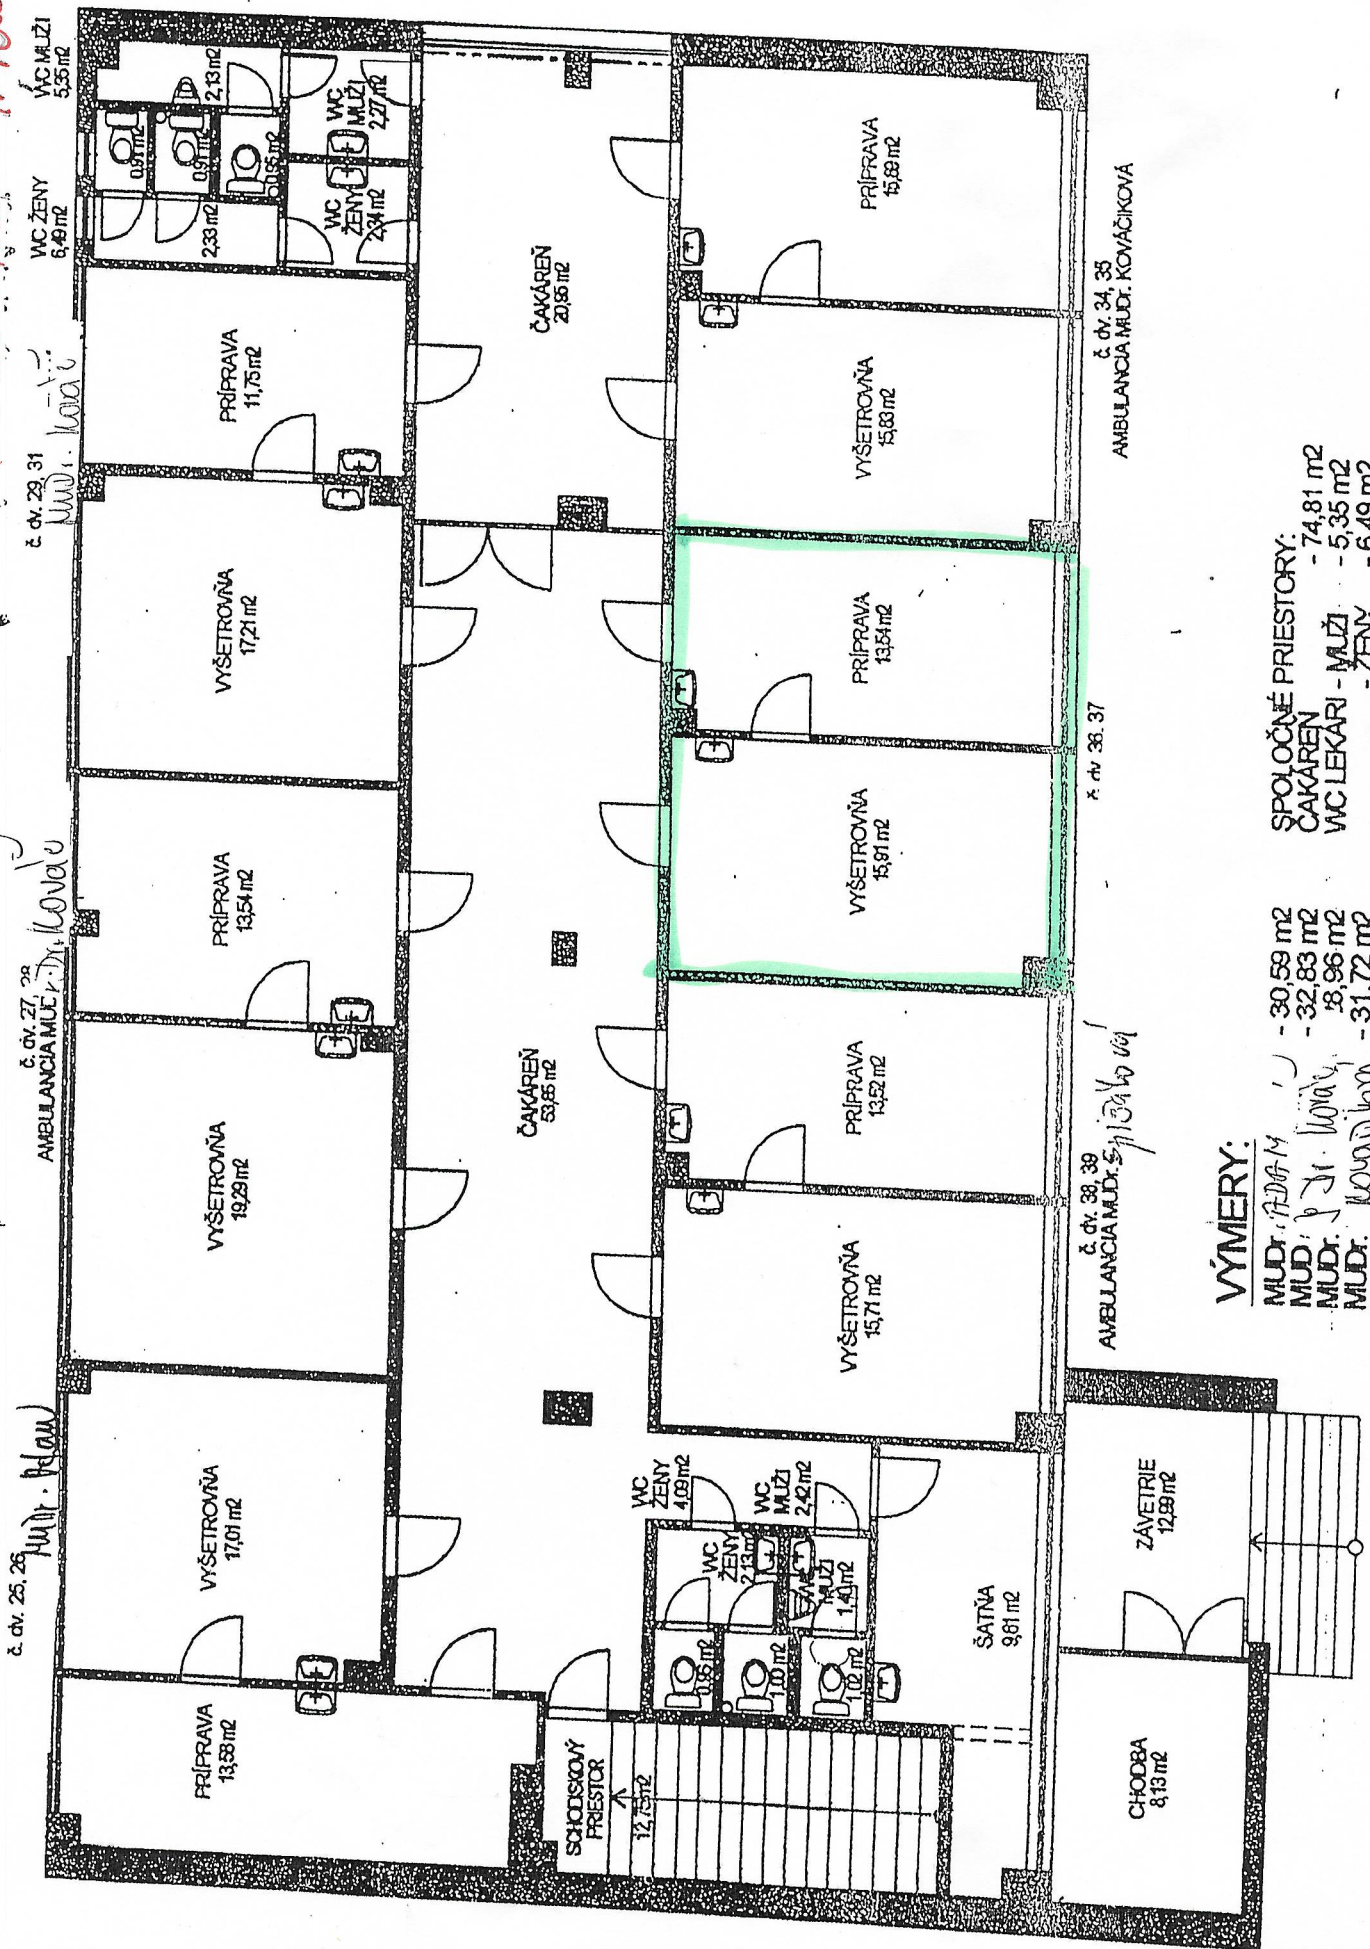

**VÝMERY:**

- MUDr. ADAM - 30,59 m<sup>2</sup>
  - MUDr. J. J. Kováčik - 32,83 m<sup>2</sup>
  - MUDr. J. J. Kováčik - 38,96 m<sup>2</sup>
  - MUDr. Kováčiková - 31,72 m<sup>2</sup>
  - MUDr. Spišáková - 29,45 m<sup>2</sup>
  - MUDr. Spišáková - 29,23 m<sup>2</sup>
- 
- SPOLOČNÉ PRIESTORY: - 74,81 m<sup>2</sup>
  - ČAKAREŇ - 5,35 m<sup>2</sup>
  - WC LEKÁRI - MUŽI - 5,35 m<sup>2</sup>
  - ŽENY - 6,49 m<sup>2</sup>
  - WC PACIENTI - MUŽI - 2,42 m<sup>2</sup>
  - ŽENY - 4,09 m<sup>2</sup>

č. dv. 25, 26

MUDr. Adam

č. dv. 27, 28  
AMBULANCIA MUDr. J. J. Kováčik

č. dv. 29, 31  
MUDr. Kováčik

WC ŽENY 6,49 m<sup>2</sup>  
WC MUŽI 5,35 m<sup>2</sup>

ČAKAREŇ 53,65 m<sup>2</sup>

ČAKAREŇ 20,86 m<sup>2</sup>

č. dv. 38, 39

AMBULANCIA MUDr. Spišáková

č. dv. 38, 37

č. dv. 34, 35  
AMBULANCIA MUDr. KOVÁČIKOVÁ

SCHODISKOVÝ PŘESTOR  
12,75 m<sup>2</sup>

SÁTŇA  
9,61 m<sup>2</sup>

ZAVETRIE  
12,89 m<sup>2</sup>

CHODBA  
813 m<sup>2</sup>

PRÍPRAVA  
13,58 m<sup>2</sup>

VYŠETROVŇA  
17,07 m<sup>2</sup>

VYŠETROVŇA  
19,29 m<sup>2</sup>

PRÍPRAVA  
13,54 m<sup>2</sup>

VYŠETROVŇA  
17,21 m<sup>2</sup>

PRÍPRAVA  
11,75 m<sup>2</sup>

WC ŽENY 2,38 m<sup>2</sup>  
WC MUŽI 0,97 m<sup>2</sup>  
WC ŽENY 2,13 m<sup>2</sup>  
WC MUŽI 0,97 m<sup>2</sup>

WC ŽENY 2,34 m<sup>2</sup>  
WC MUŽI 0,97 m<sup>2</sup>  
WC ŽENY 2,27 m<sup>2</sup>  
WC MUŽI 0,97 m<sup>2</sup>

WC ŽENY 4,09 m<sup>2</sup>

WC ŽENY 2,13 m<sup>2</sup>

WC MUŽI 2,42 m<sup>2</sup>

WC ŽENY 1,10 m<sup>2</sup>

WC MUŽI 1,40 m<sup>2</sup>

VYŠETROVŇA  
15,71 m<sup>2</sup>

PRÍPRAVA  
13,52 m<sup>2</sup>

VYŠETROVŇA  
15,91 m<sup>2</sup>

PRÍPRAVA  
13,54 m<sup>2</sup>

VYŠETROVŇA  
15,83 m<sup>2</sup>

PRÍPRAVA  
15,89 m<sup>2</sup>