


ÚPN - VÚC KOŠICKÝ KRAJ


ZMENY A DOPLNKY - 2017

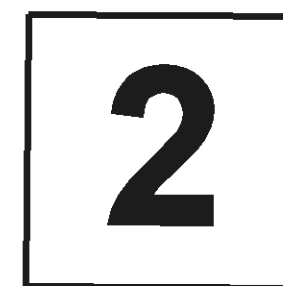

KOMPLEXNÝ URBANISTICKÝ NÁVRH



KLAD MAPOVÝCH LISTOV M 1 : 50 000

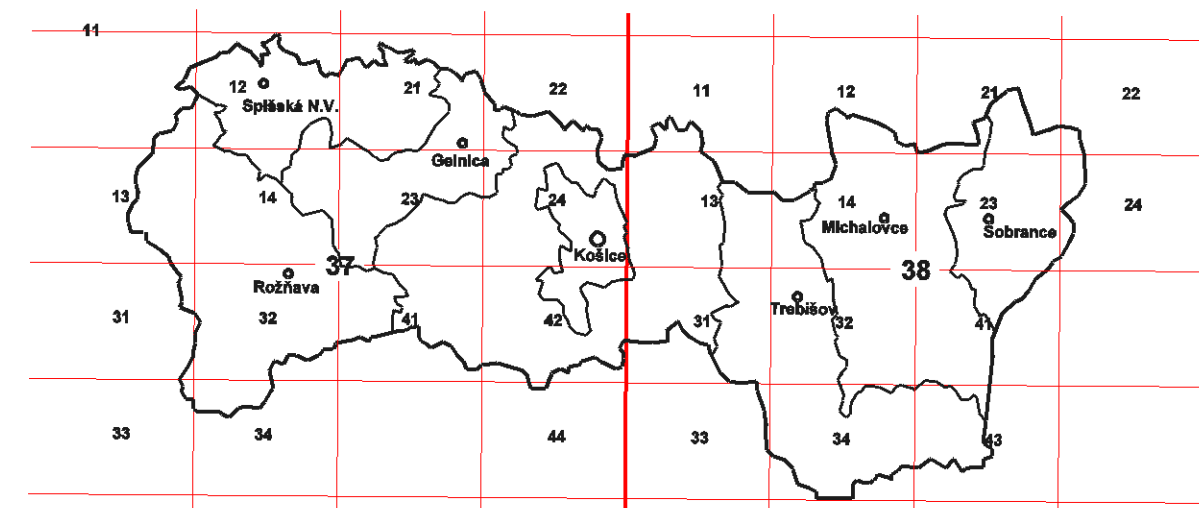

- návrh
- BEZPEČNOSTNÉ PÁSMO
PREPOJOVACÍ VTL PLYNOVOD PL-SK
 - BEZPEČNOSTNÉ PÁSMO NA ZRUŠENIE
 - URČENÉ PRIESKUMNÉ ÚZEMIE
 - PRIESKUMNÉ ÚZEMIE ZRUŠENÉ

Ing.arch.Viktor MALINOVSKÝ PhD. Rázusova 44, 040 01 Košice tel/fax: 055/ 62 333 80 mobil: 0905 435 705 e-mail: vmalinovsky@stonline.sk	obstarávateľ :	KOŠICKÝ SAMOSPRÁVNÝ KRAJ Námestie maratónu mieru 1, 0422 66 Košice	
	zodpovední projektant:	Ing. arch. Viktor Malinovský PhD.	
č. výkresu 2	obsah výkresu:	KOMPLEXNÝ URBANISTICKÝ NÁVRH	
	názov dokumentácie:	ÚPN - VÚC KOŠICKÝ KRAJ Zmeny a doplnky - 2017	
	mierka: 1:50 000	dátum: marec 2017	grafické práce: Jozef Žiaran