


# ÚPN - VÚC KOŠICKÝ KRAJ

## ZMENY A DOPLNKY - 2017


STAV	návrh	
		PREPOJOVACÍ VTL PLYNOVOD POLSKO - SLOVENSKO
		PREPOJOVACÍ VTL PLYNOVOD NA ZRUŠENIE
		KOMPRESOROVÁ STANICA PLYNU
		TRASOVÝ UZÁVER PLYNU

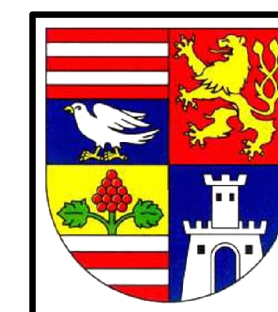

## ENERGETIKA

4

### KLAD MAPOVÝCH LISTOV M 1 : 50 000

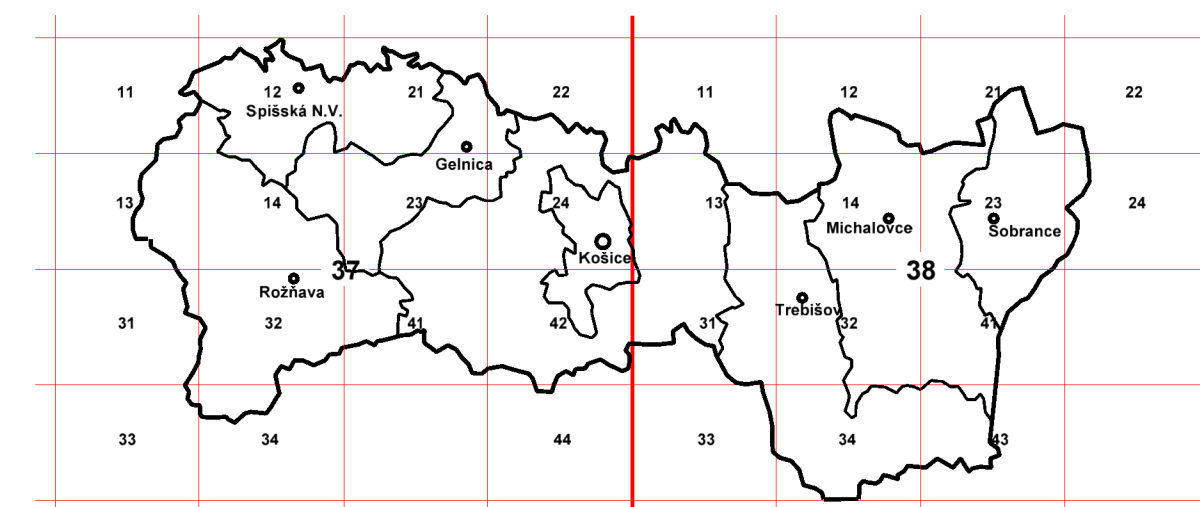

Ing.arch.Viktor MALINOVSKÝ Ph.D. Rázusova 44, 040 01 Košice tel/fax: 055/ 62 333 80 mobil: 0905 435 705 e-mail: vmalinovsky@stonline.sk	obstarávateľ :	<b>KOŠICKÝ SAMOSPRÁVNÝ KRAJ</b> Námestie maratónu mieru 1, 0422 66 Košice	
	zodpovední projektant:	Ing. arch. Viktor Malinovský Ph.D.	
č. výkresu <b>4</b>	obsah výkresu:	<b>ENERGETIKA</b>	
	názov dokumentácie:	<b>ÚPN - VÚC KOŠICKÝ KRAJ</b> <b>Zmeny a doplnky - 2017</b>	
mierka: 1:50 000	dátum: marec 2017	grafické práce: Jozef Žiaran	