



návrh

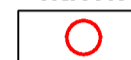

ZÁBER PP

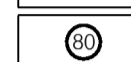


ČÍSLO LOKALITY ZÁBERU PP

PREPOJOVAČÍ VTL PLYNOVOD PL-SK
LÍNIOVÁ ČASŤ - BEZ TRVALÉHO ZÁBERU PP

ÚPN - VÚC KOŠICKÝ KRAJ


ZMENY A DOPLNKY - 2017

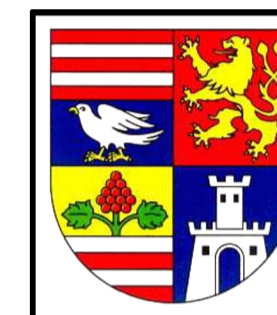


**VYHODNOTENIE DÔSLEDKOV STAVEBNÝCH ZÁMEROV
A INÝCH NÁVRHOV
NA POĽNOHOSPODÁRSKEJ A LESNEJ PÔDE**

6

KLAD MAPOVÝCH LISTOV M 1 : 50 000

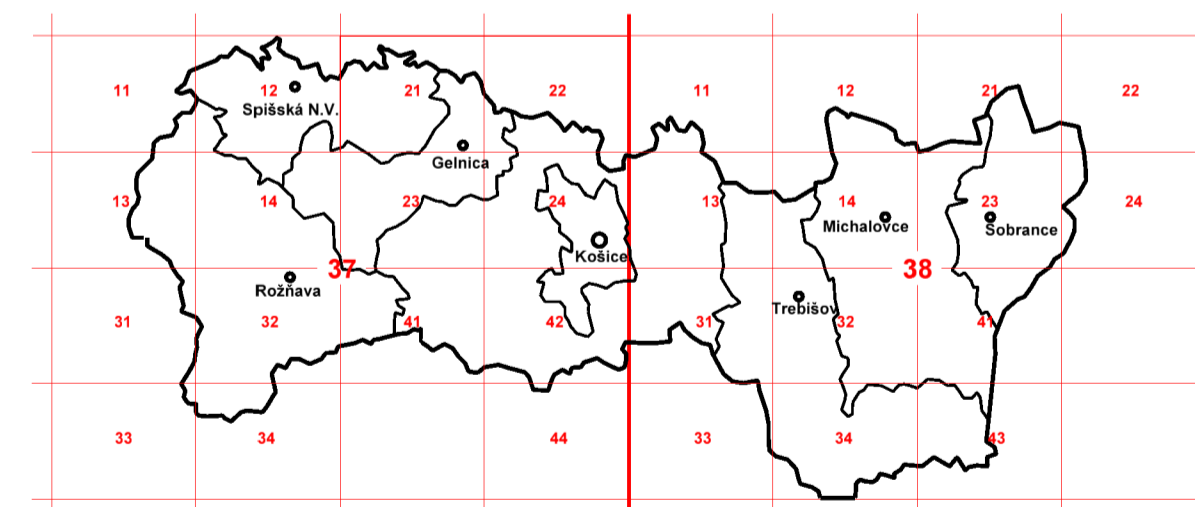

Ing.arch.Viktor MALINOVSKÝ PhD. Rázusova 44, 040 01 Košice tel/fax: 055/ 62 333 80 mobil: 0905 435 705 e-mail: vmalinovskyy@stonline.sk	obstarávateľ :	KOŠICKÝ SAMOSPRÁVNÝ KRAJ Námestie maratónu mieru 1, 0422 66 Košice
	zodpovední projektanti:	Ing. arch. Viktor Malinovský PhD.
 č. výkresu 6	obsah výkresu:	VYHODNOTENIE DÔSLEDKOV STAVEBNÝCH ZÁMEROV A INÝCH NÁVRHOV NA PP A LP
	názov dokumentácie:	ÚPN - VÚC KOŠICKÝ KRAJ Zmeny a doplnky - 2017
mierka: 1:50 000	dátum: marec 2017	grafické práce: Jozef Žiaran