


ÚPN - VÚC KOŠICKÝ KRAJ ZMENY A DOPLNKY - 2017



ŠIRŠIE VZŤAHY

1

KLAD MAPOVÝCH LISTOV M 1 : 50 000

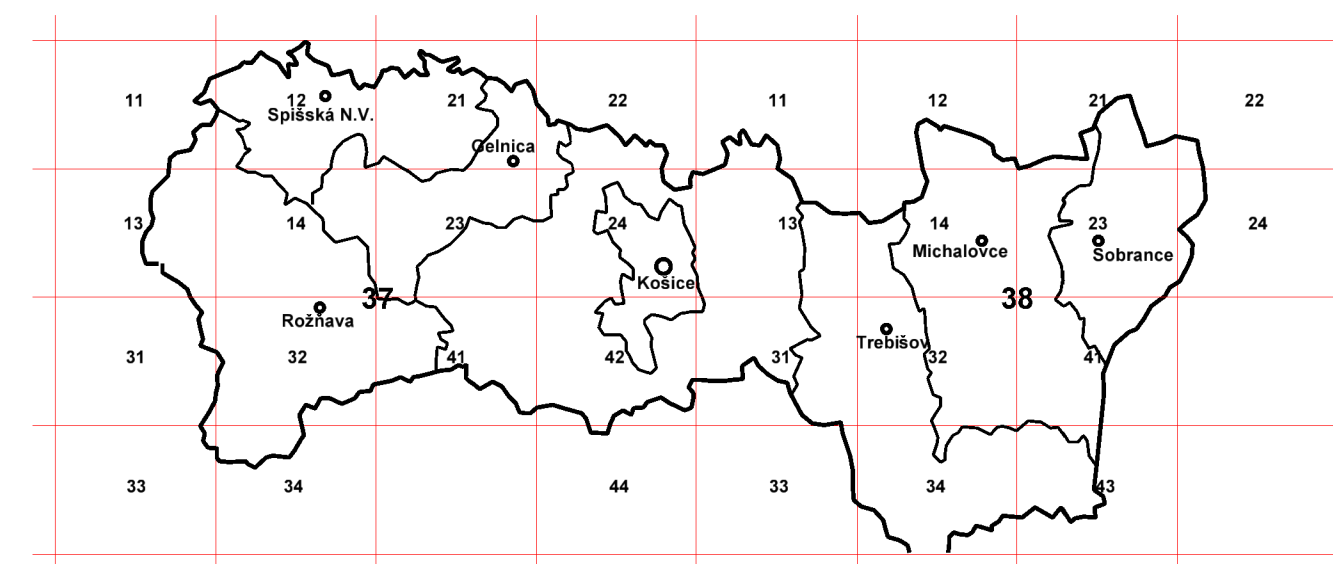

návrh
PREPOJOVACÍ VTL PLYNOVOD PL-SK

Ing.arch.Viktor MALINOVSKÝ PhD. Rázusova 44, 040 01 Košice tel/fax: 055/ 62 333 80 mobil: 0905 435 705 e-mail: vmalinovsky@stonline.sk	obstarávateľ :	KOŠICKÝ SAMOSPRÁVNÝ KRAJ Námestie maratónu mieru 1, 0422 66 Košice
	zodpovední projektant:	Ing. arch. Viktor Malinovský PhD.
č. výkresu 1	obsah výkresu:	ŠIRŠIE VZŤAHY
	názov dokumentácie:	ÚPN - VÚC KOŠICKÝ KRAJ Zmeny a doplnky - 2017
mierka: 1:500 000	dátum: marec 2017	grafické práce: Jozef Žiaran