


Príloha č. 1 – Pôdorysné vymedzenie predmetu nájmu – kópia z katastrálnej mapy
 k zmluve č. 1/2021 o nájme školského dvora

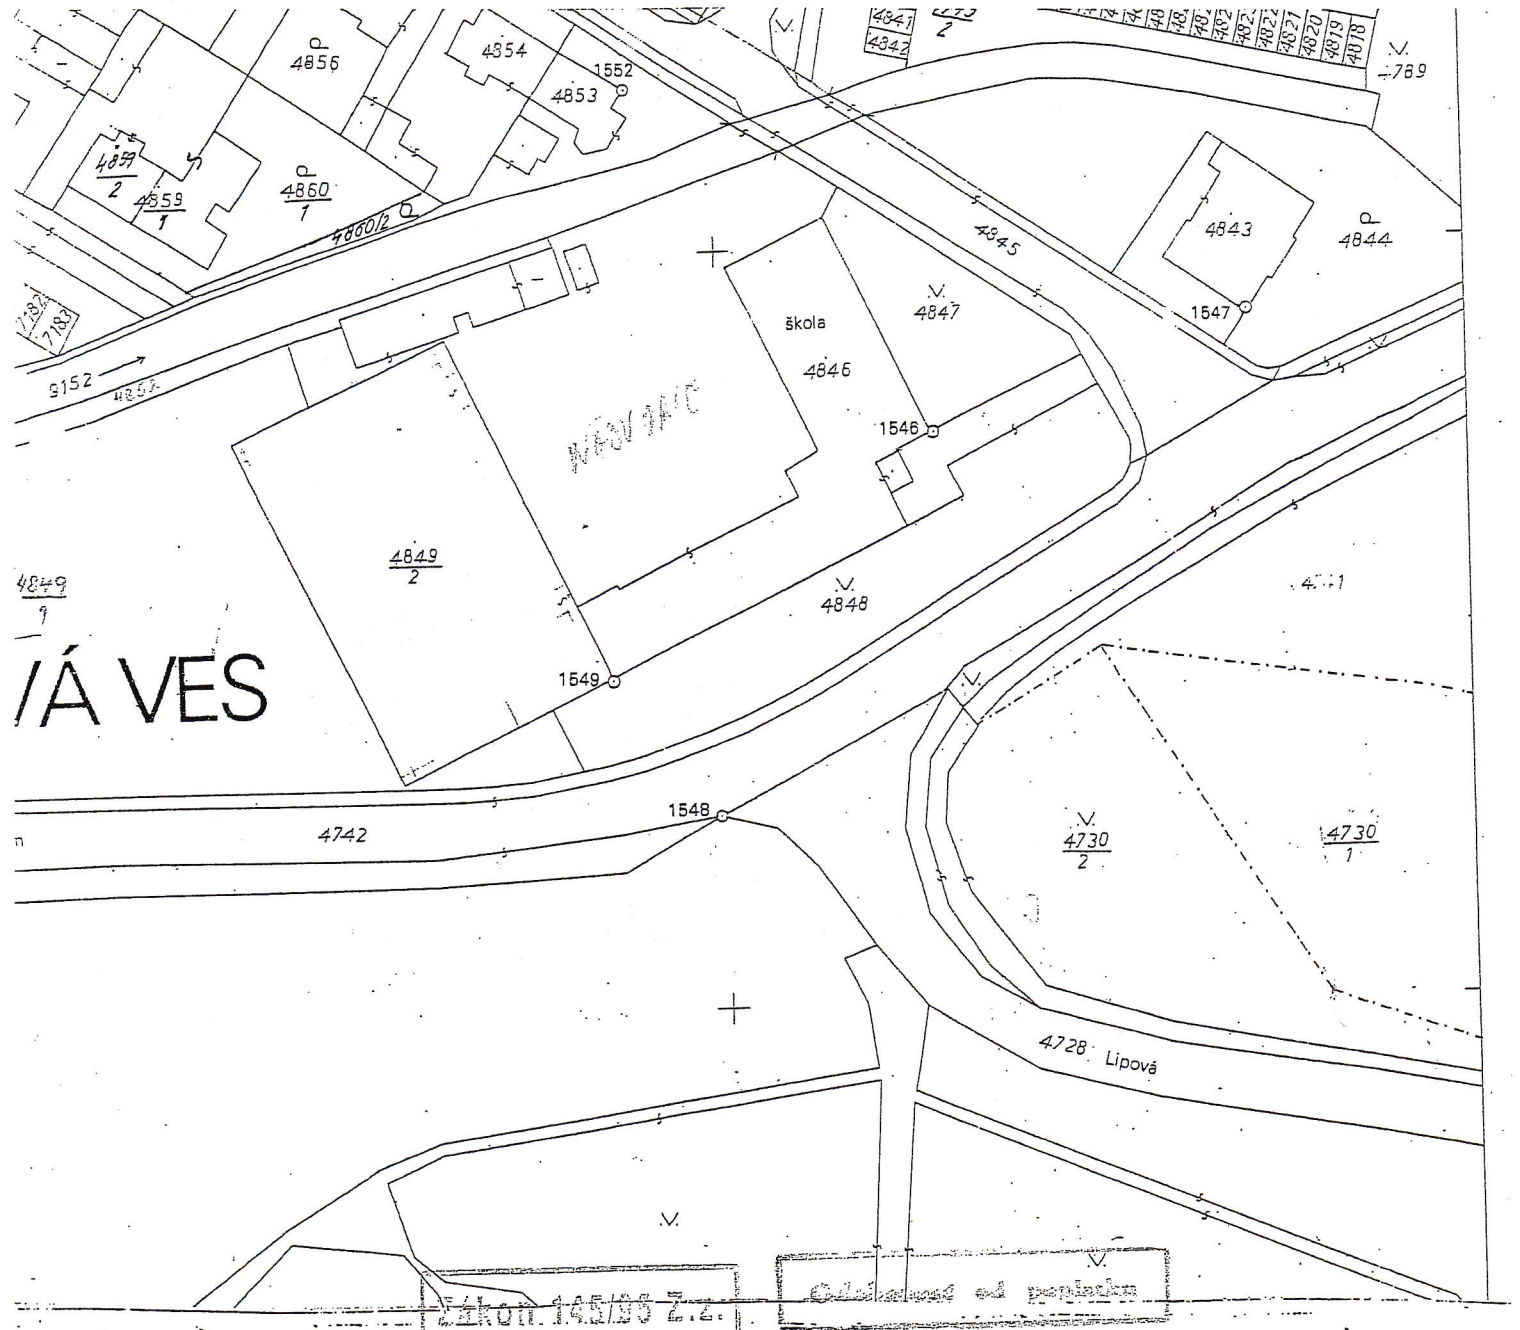


Príkaz 145/98 Z.z.

Odstránené od pozemku

Názov organizácie	Okres SP. NOVA VES	Obec SP. NOVA VES	Kat. územie SP. NOVA VES
OKRESNÝ ÚRAD v SPIŠSKOM NOVEJ VESI katastrálny úrad	Číslo zákazky 9/98	Mapový list E 5-G/24	Mierka 1:1000

KÓPIA Z KATASTRÁLNEJ MAPY

Vyhovril	Potvrdil
Dňa 19. 1. 1998	Dňa 19. 1. 1998
SANETRIKOVA	ING HLAVÁČEK

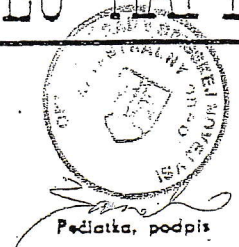

Príloha č. 2

k zmluve č. 1/2021 o nájme školského dvora

Výpočet nájomného

Nájomca: Jarmila Vantrobová, Nálepkova 1310/19, Smižany

Prenajatá plocha: 3 042 m²

Nájomné spolu: 2,80 €/1 hodina

Výpočet: 3 042 m² x 8 €/ročne = 24 336 €/ročne : 365 dní : 24 h = 2,78 €/1 hodina

Pozn.:

Výpočet nájomného vychádza zo Zásad nájmu nebytových priestorov mesta Spišská Nová Ves, Čl. II, bod 2c.

ing. Andrea Iovdijová

riaditeľka školy