



 
 
 
103	104	105	
103	104	105	

10000 - 458,10
 POINANKA
 TELOCVIČNA
 POLSKA TRZEMKA

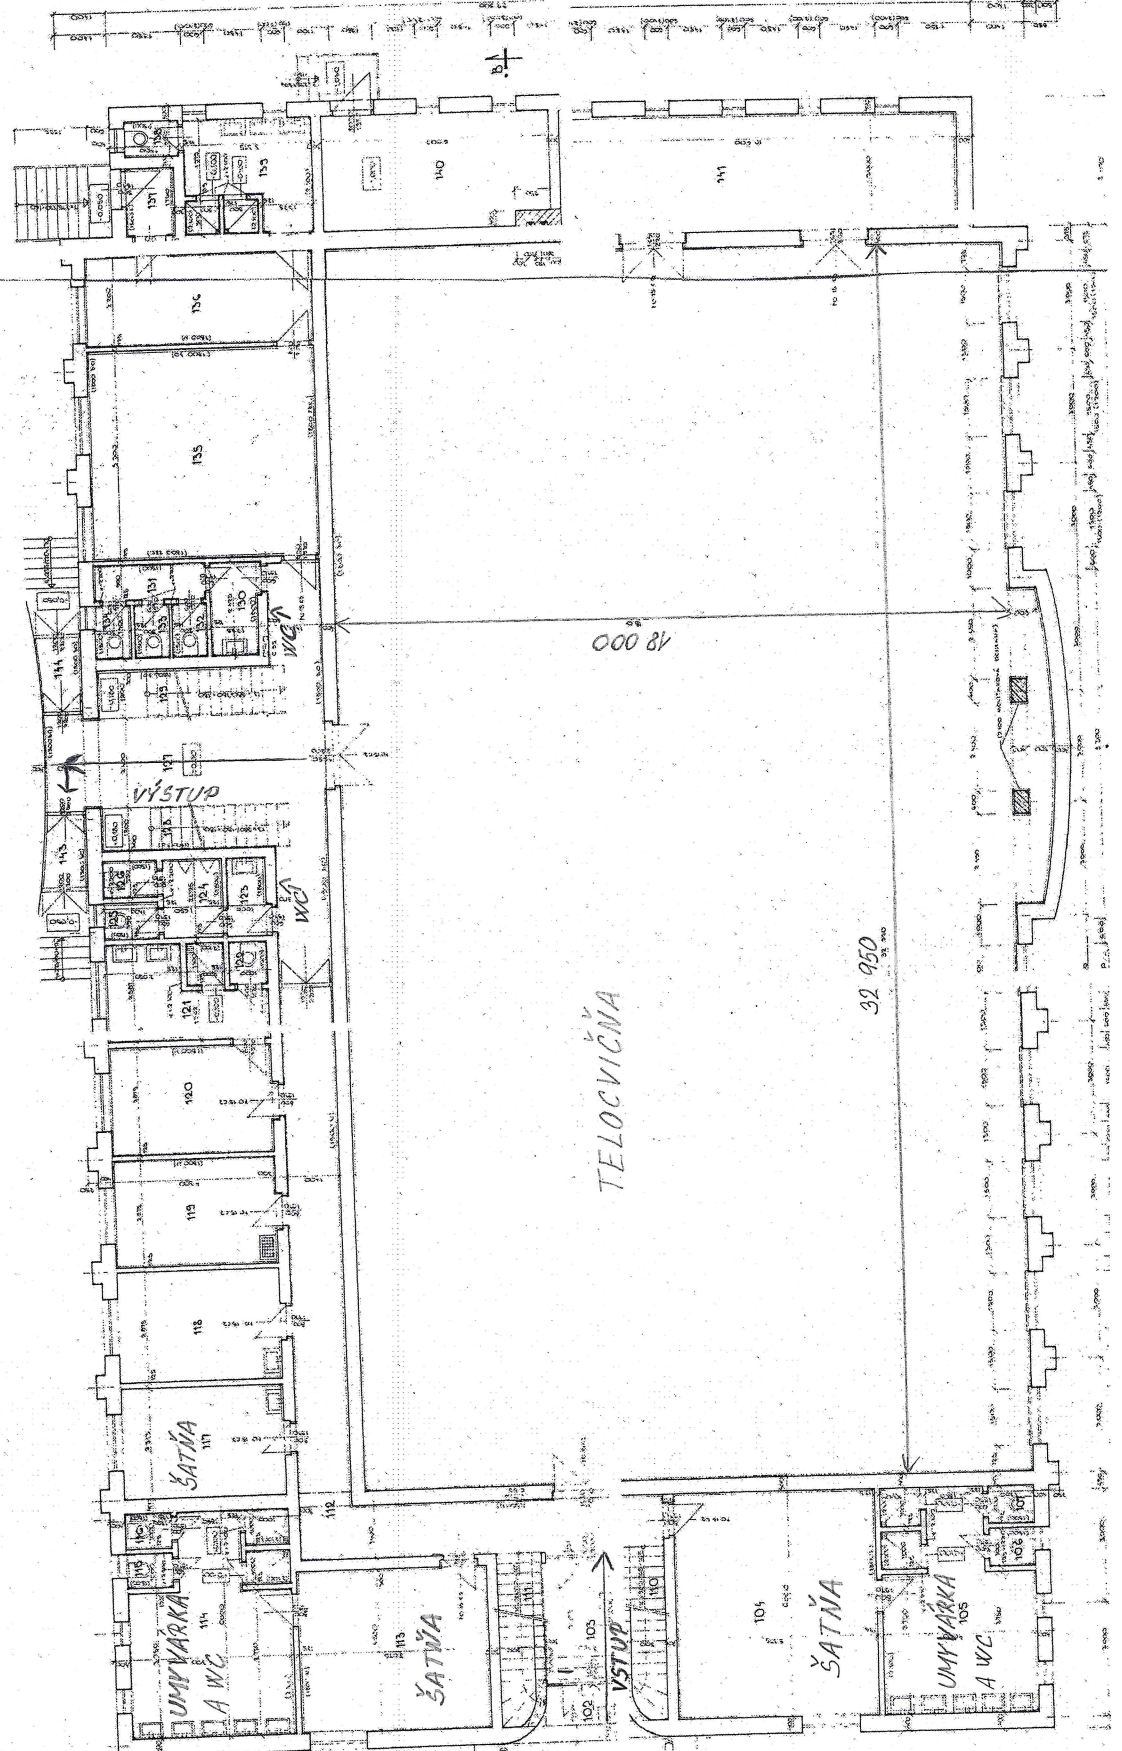

LEGENDA

OZNAČ.	NÁZOV MIESTNOSTI	PLOCHA m ²	POBLAHA		OZNAČ. SKLADBY	STĚNY	STŘEPT
			SOKEL				
102	ZÁVĚTRIE	4,40	ŽULOVÁ DLAŽBA ŽULOVÝ OBKL. V150		P1		VÁPEVNÁ OM.
103	ZÁVĚTRIE	7,80	ŽULOVÁ DLAŽBA ŽULOVÝ OBKL. V150		P1	VÁPEVNÁ OM. OLEJ. VÁTER V1500	VÁPEVNÁ OM.
104	ŠATŔNA	32,25	PVC PVC V180		P2	VÁPEVNÁ OM. OLEJ. VÁTER V1500	VÁPEVNÁ OM.
105	UMYVÁRKA	21,80	KERAM. DLAŽBA		P3	VÁPEVNÁ OM. BEL. OBKL. V1200	VÁPEVNÁ OM.
106	WC	1,20	KERAM. DLAŽBA		P3	VÁPEVNÁ OM. BEL. OBKL. V1500	VÁPEVNÁ OM.
107	WC	1,20	KERAM. DLAŽBA		P3	VÁPEVNÁ OM. BEL. OBKL. V1500	VÁPEVNÁ OM.
108							
109							
110	SCHODY	5,55	PVC „MIPOLAM“ PVC „MIPOLAM“ V180		P2	VÁPEVNÁ OM. OLEJ. VÁTER V1500	
111	SCHODY	5,55	PVC „MIPOLAM“ PVC „MIPOLAM“ V180		P2	VÁPEVNÁ OM. OLEJ. VÁTER V1500	
112	CHODBA	26,60	ŽULOVÁ DLAŽBA ŽULOVÝ OBKL. V150		P1	VÁPEVNÁ OM. OLEJ. VÁTER V1500	VÁPEVNÁ OM.
113	ŠATŔNA	28,00	PVC PVC V180		P2	VÁPEVNÁ OM. OLEJ. VÁTER V1800	VÁPEVNÁ OM.
114	UMYVÁRKA	32,25	KERAM. DLAŽBA		P3	VÁPEVNÁ OM. BEL. OBKL. V1200	VÁPEVNÁ OM.
115	WC	1,20	KERAM. DLAŽBA		P3	VÁPEVNÁ OM. BEL. OBKL. V1500	VÁPEVNÁ OM.
116	WC	1,20	KERAM. DLAŽBA		P3	VÁPEVNÁ OM. BEL. OBKL. V1500	VÁPEVNÁ OM.
117	KABINET	12,70	PVC „MIPOLAM“ PVC „MIPOLAM“ V180		P2	VÁPEVNÁ OM.	ZÁVESENÝ SÁDROKARTÓN. PODHLAD
118	KABINET	12,80	PVC „MIPOLAM“ PVC „MIPOLAM“ V180		P2	VÁPEVNÁ OM.	ZÁVESENÝ SÁDROKARTÓN. PODHLAD
119	SKLAD ŠTORT. POTR. - ÚPRAŤOVAČKA	12,50	PVC PVC V180		P2	VÁPEVNÁ OM. OLEJ. VÁTER	ZÁVESENÝ SÁDROKARTÓN. PODHLAD
120	ŠATŔNA ROZHODCOV A LÉKÁRA	12,80	PVC PVC V180		P2	VÁPEVNÁ OM. OLEJ. VÁTER	ZÁVESENÝ SÁDROKARTÓN. PODHLAD
121	UMYVÁRKA	9,55	KERAM. DLAŽBA		P3	VÁPEVNÁ OM. BEL. OBKLAD V1200	ZÁVESENÝ SÁDROKARTÓN. PODHLAD
122	WC	1,10	KERAM. DLAŽBA		P3	VÁPEVNÁ OM. BEL. OBKL. V1500	ZÁVESENÝ SÁDROKARTÓN. PODHLAD
123	PRESIEŤ WC MUŽI	2,20	KERAM. DLAŽBA		P3	VÁPEVNÁ OM. BEL. OBKL. V1500	ZÁVESENÝ SÁDROKARTÓN. PODHLAD
124	MISOÁRE	3,35	KERAM. DLAŽBA		P3	VÁPEVNÁ OM. BEL. OBKL. V1500	ZÁVESENÝ SÁDROKARTÓN. PODHLAD
125	WC	1,35	KERAM. DLAŽBA		P3	VÁPEVNÁ OM. BEL. OBKL. V1500	ZÁVESENÝ SÁDROKARTÓN. PODHLAD
126	WC	1,35	KERAM. DLAŽBA		P3	VÁPEVNÁ OM. BEL. OBKL. V1500	ZÁVESENÝ SÁDROKARTÓN. PODHLAD
127	VESTIBUL	40,60	ŽULOVÁ DLAŽBA ŽULOVÝ OBKL. V150		P1	VÁPEVNÁ OM. DREV. OBKL. V1500	VÁPEVNÁ OM.
128	SCHODY	5,95	PVC „MIPOLAM“ PVC „MIPOLAM“ V180		P2	VÁPEVNÁ OM. DREV. OBKL. V1500	
129	SCHODY	5,95	PVC „MIPOLAM“ PVC „MIPOLAM“ V180		P2	VÁPEVNÁ OM. DREV. OBKL. V1500	
130	PRESIEŤ WC ŽENY	3,15	KERAM. DLAŽBA		P3	VÁPEVNÁ OM. BEL. OBKL. V1500	ZÁVESENÝ SÁDROKARTÓN. PODHLAD
131	PRESIEŤ	2,70	KERAM. DLAŽBA		P3	VÁPEVNÁ OM. BEL. OBKL. V1500	ZÁVESENÝ SÁDROKARTÓN. PODHLAD
132	WC	1,25	KERAM. DLAŽBA		P3	VÁPEVNÁ OM. BEL. OBKL. V1500	ZÁVESENÝ SÁDROKARTÓN. PODHLAD
133	WC	1,25	KERAM. DLAŽBA		P3	VÁPEVNÁ OM. BEL. OBKL. V1500	ZÁVESENÝ SÁDROKARTÓN. PODHLAD
134	WC	1,25	KERAM. DLAŽBA		P3	VÁPEVNÁ OM. BEL. OBKL. V1500	ZÁVESENÝ SÁDROKARTÓN. PODHLAD
135	POSILOVŔNA	35,40	PVC		P2	VÁPEVNÁ OM. DREKANO V1800 DREV. OBKL. V1500	ZÁVESENÝ SÁDROKARTÓN. PODHLAD
136	ŠATŔNA	13,20	PVC PVC V180		P2	VÁPEVNÁ OM. OLEJ. VÁTER V1500	ZÁVESENÝ SÁDROKARTÓN. PODHLAD
137	ZÁVĚTRIE	2,15	PVC PVC V180		P2	VÁPEVNÁ OM. OLEJ. VÁTER V1500	VÁPEVNÁ OM.
138	WC	1,35	KERAM. DLAŽBA		P3	VÁPEVNÁ OM. BEL. OBKL. V1500	VÁPEVNÁ OM.
139	UMYVÁRKA	9,60	KERAM. DLAŽBA		P3	VÁPEVNÁ OM. BEL. OBKL. V1200	VÁPEVNÁ OM.
140	KOTOLŔNA	17,60	CEMENT. POTR		P4	VÁPEVNÁ OM.	VÁPEVNÁ OM.
141	SKLAD ÚRADIA	32,90	DREV. PALUBOVKA		P5	VÁPEVNÁ OM. OLEJ. VÁTER V1800	VÁPEVNÁ OM.
142	TELOCVIČŔNA	593,10	BRŔVNÁ „KEMTHK“		P6	VÁPEVNÁ OM. DREV. OBKL. V1800	DREV. BOSKY NA BRŔZEV
143	ZÁVĚTRIE	2,25	ŽULOVÁ DLAŽBA ŽUL. OBKL. V150		P1	VÁPEVNÁ OM. DREV. OBKL. V1500	VÁPEVNÁ OM.
144	ZÁVĚTRIE	2,25	ŽULOVÁ DLAŽBA ŽULOVÝ OBKL. V150		P1	VÁPEVNÁ OM. DREV. OBKL. V1500	VÁPEVNÁ OM.

-  MURIVO Z TEHÁL „POROTHERM“ NA MALTU MUC-25
-  KOMŔOVÉ MURIVO Z PLŦŤCH TEHÁL NA MALTU MC-50
-  ŽELEZOBETŔNOVÉ STĚPT (BETŔN B20)
-  OCHRANŔVÉ PLETIVO V OCEĽ. RÁME (S MOŽNOSTOU ODEĽPÁVŔNIA)