



Príloha č. 1 – Pôdorysné vymedzenie predmetu nájmu – kópia z katastrálnej mapy
 k zmluve č. 2/2021 o nájme školského dvora

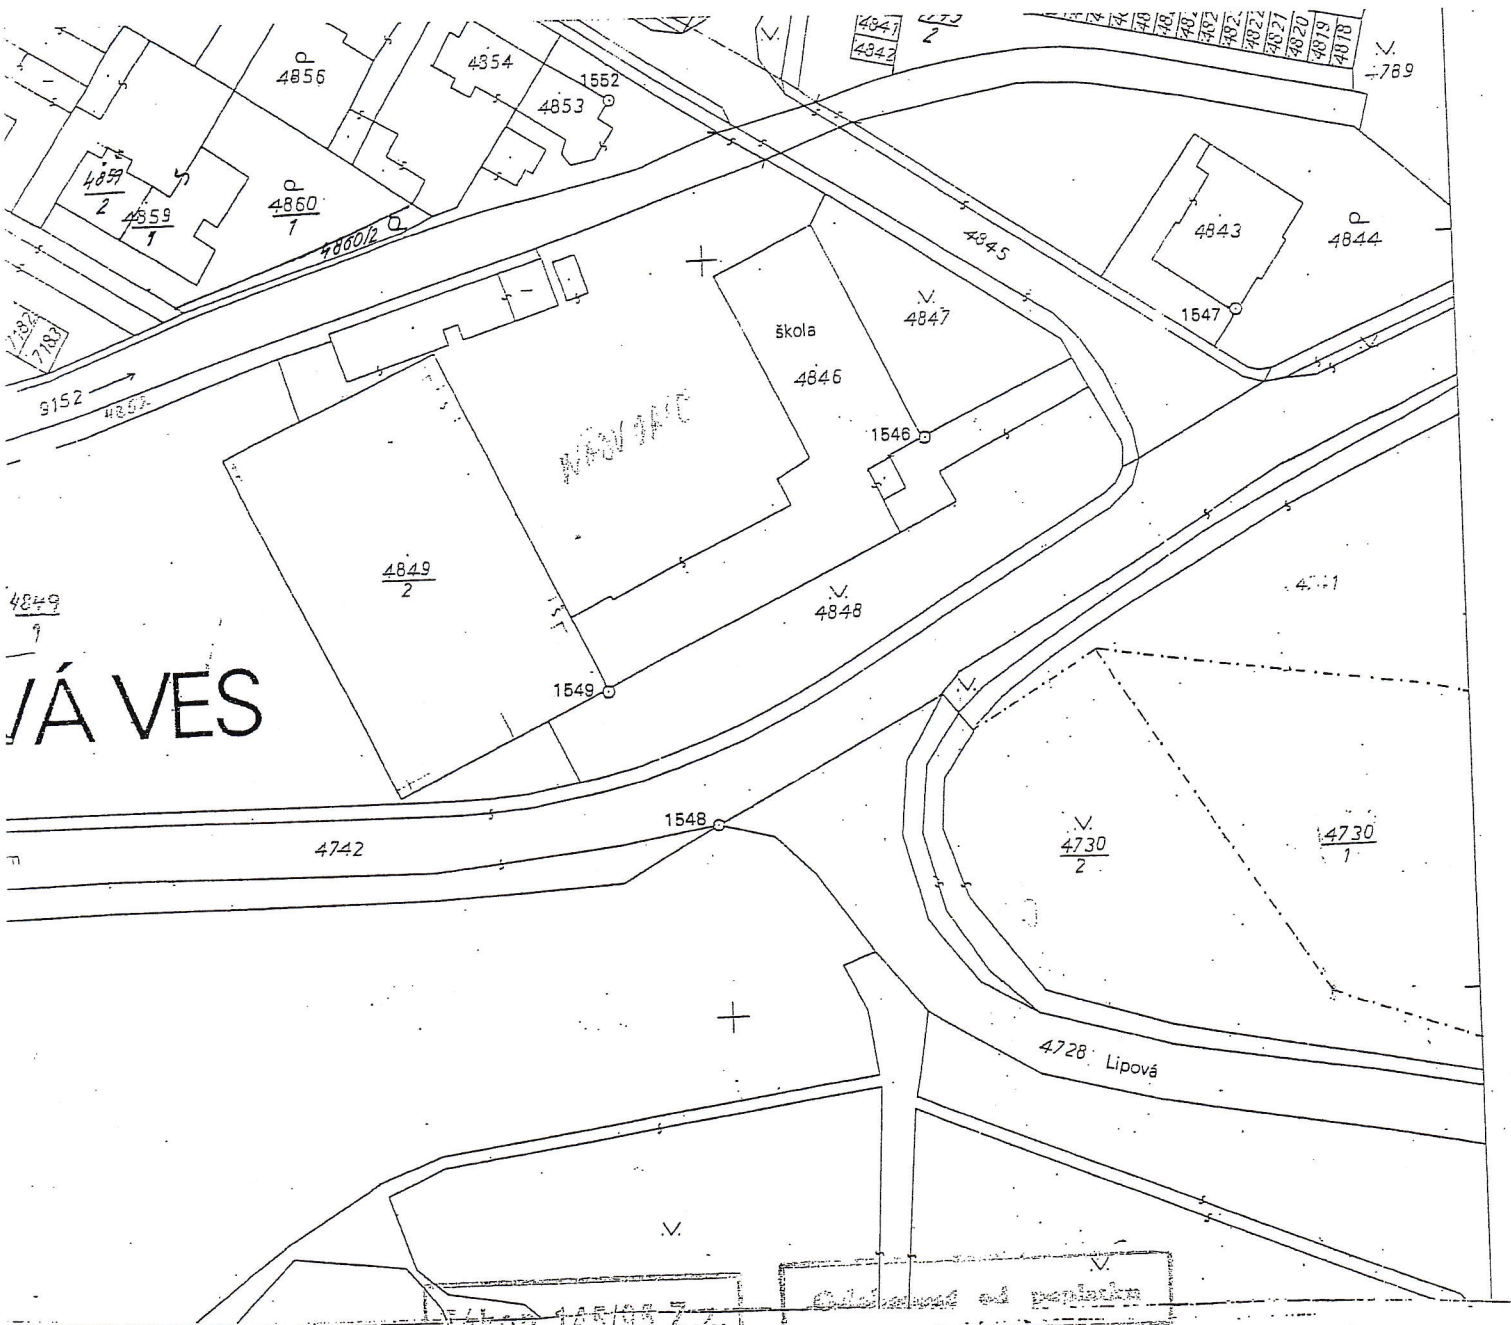

Názov organizácie OKRESNÝ ÚRAD v SPIŠŤANOV katastrálny úrad	Okres SP. NOVA VES Číslo zákazky 9/98	Obec SP. NOVA VES Mapový list č. S-G/24	Kat. územie SP. NOVA VES Mierka 1:1000
KÓPIA Z KATASTRÁLNEJ MAPY			
Vyhovril Dňa 19. 1. 1998 SANETRIKOVA	Potvrdil Dňa 19. 1. 1998 ING HLAVÁČEK	 Pečiatka, podpis	

Príloha č. 2

k zmluve č. 2/2021 o nájme školského dvora

Výpočet nájomného

Nájomca: Jarmila Vantrobová, Nálepkova 1310/19, Smižany

Prenajatá plocha: 3 042 m²

Nájomné spolu: 2,80 €/1 hodina

Výpočet: 3 042 m² x 8 €/ročne = 24 336 €/ročne : 365 dní : 24 h = 2,78 €/1 hodina

Pozn.:

Výpočet nájomného vychádza zo Zásad nájmu nebytových priestorov mesta Spišská Nová Ves, Čl. II, bod 2c.

~~Ing. Jarmila Vantrobová~~

riaditeľka školy