
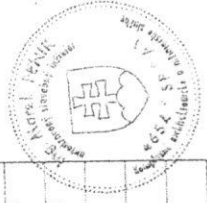


4. DOSCHABLE PRÍLOHA č. 1 e) k DODATKOVÉMU Č. 86 / 2013

LEGENDA MATERIÁLŮ

- SESTAVUJÍCIE MŔIVKO
- NAVROVÁVANÉ DELUČIE PŔEČKA
- HR. 80 A 75 MM Z PŔEŠNÝCH ČŔMOSŔI TVARNIC
- NAVROVÁVANÉ DELUČIE PŔEČKY
- SADROKARTONOVÉ HR. 80 MM
- NAVROVÁVANÉ KONŠTRUKČIE

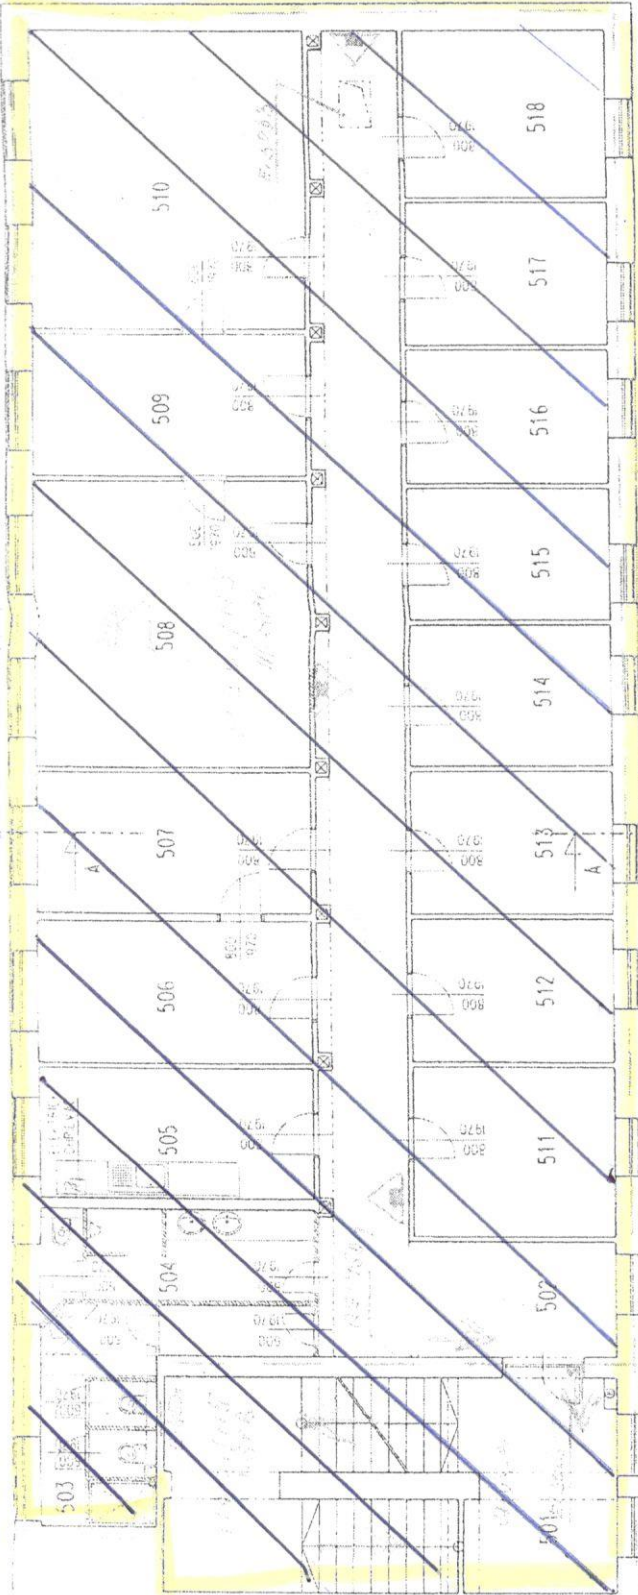

LEGENDA PRIESTOROV

Č. M.	NAZOV	m ²	PODLAHA	SIENY	STROP	POZNÁMKA
501	SCHODISKŔ	34,91	keramicko dlažba	natier Primolux	natier Primolux	keramický soklik v-70
502	CHODBA	52,9	plovajeca podlaha	natier Primolux	sádrokarton podhlad	PVC soklik latex v-1500
503	WC - ŽENY	12,44	keramicko dlažba	natier Primolux	sádrokarton podhlad	keramický obl v-2000
504	WC - MUŽI	9,51	keramicko dlažba	natier Primolux	sádrokarton podhlad	keramický obl v-2000
505	KUCHYNKA	13,7	plovajeca podlaha	natier Primolux	sádrokarton podhlad	PVC soklik ker obl, lak
506	MESTNOSTI-PREŔAJOM	14,78	plovajeca podlaha	natier Primolux	sádrokarton podhlad	PVC soklik
507	MESTNOSTI-PREŔAJOM	14,78	plovajeca podlaha	natier Primolux	sádrokarton podhlad	PVC soklik
508	MESTNOSTI-PREŔAJOM	30,3	plovajeca podlaha	natier Primolux	sádrokarton podhlad	PVC soklik
509	MESTNOSTI-PREŔAJOM	14,78	plovajeca podlaha	natier Primolux	sádrokarton podhlad	PVC soklik
510	MESTNOSTI-PREŔAJOM	31,71	plovajeca podlaha	natier Primolux	sádrokarton podhlad	PVC soklik
511	MESTNOSTI-PREŔAJOM	12,95	plovajeca podlaha	natier Primolux	sádrokarton podhlad	PVC soklik
512	MESTNOSTI-PREŔAJOM	10,79	plovajeca podlaha	natier Primolux	sádrokarton podhlad	PVC soklik
513	MESTNOSTI-PREŔAJOM	10,89	plovajeca podlaha	natier Primolux	sádrokarton podhlad	PVC soklik
514	MESTNOSTI-PREŔAJOM	10,89	plovajeca podlaha	natier Primolux	sádrokarton podhlad	PVC soklik
515	MESTNOSTI-PREŔAJOM	10,2	plovajeca podlaha	natier Primolux	sádrokarton podhlad	PVC soklik

516	MESTNOSTI-PREŔAJOM	10,2	plovajeca podlaha	natier Primolux	sádrokarton podhlad	PVC soklik
517	MESTNOSTI-PREŔAJOM	10,99	plovajeca podlaha <td>natier Primolux</td> <td>sádrokarton podhlad</td> <td>PVC soklik</td>	natier Primolux	sádrokarton podhlad	PVC soklik
518	MESTNOSTI-PREŔAJOM	12,59	plovajeca podlaha <td>natier Primolux</td> <td>sádrokarton podhlad</td> <td>PVC soklik</td>	natier Primolux	sádrokarton podhlad	PVC soklik
PLOCHA SPOLU		315,16				

POZNÁMKA
OBJEKT BOL ZAMERANÝ V ROZSAHU POTREBNŔM PRE ÚČELY PROJEKTOVEJ DOKUMENTÁCIE PRE OHLÁSENIE STAVEBNÉMU ÚRADU
(EÚ) - POŽIARNY ÚZÁMĔR, TYP VO RIEŠENÉ PROTIPOŽIARNEJ BEZPEČNOSTI STAVBY

HP: Ing. Marek Fenik
VYPRACOVÁV: Ing. Marek Fenik
ZODP. PROJEKTANT: Ing. Marek Fenik

INVESTOR: KOŠICKÝ SAMOSPRÁVNÝ KRAJ, Námestie Maratónu mieru 1, 042 66 Košice

STAVEBA: **SOU - STROJNICKÁ**
stavebné úpravy

MIESTO: Strojnícka ulica č. 6, KOŠICE
OBJEKT: SO_01 - HLAVNÝ OBJEKT

OBŠAH VÝKRESU: PŔODORY S. NP - navrhovaný stav
STUPEŔ DOKUMENTÁCIE: Projekt pre ohlášenie stavebnému úradu

www.atelier-m.com
0202, 0203, 0207, 0208
Bodový Námestie 1, Vnútorný kód Topograf
ARCHITEKTÚRA, INTERIÉR, URBANIZÁCIJA

ČASŔ: D1-ASR
DATUM: 09/07
FORMAT: A4M
MIERKA: 1:100
VÝKRES Č.: 09