



Východoslovenská distribučná, a.s.
Operatívny asset manažment

1:1 000




Legenda:

ZVN a VVN Vedenia
 - VVN kábel
 - VVN vzduch
 - ZVN kábel
 - ZVN vzduch
Záujmová oblasť

VN Vedenia
 - VN kábel
 - VN vzduch
NN Vedenia
 - NN kábel
 - NN vzduch

NN Pripojky (orientačné zakreslenie)
 - NN kábelová prípojka
 - NN vzdušná prípojka

Trafostanice

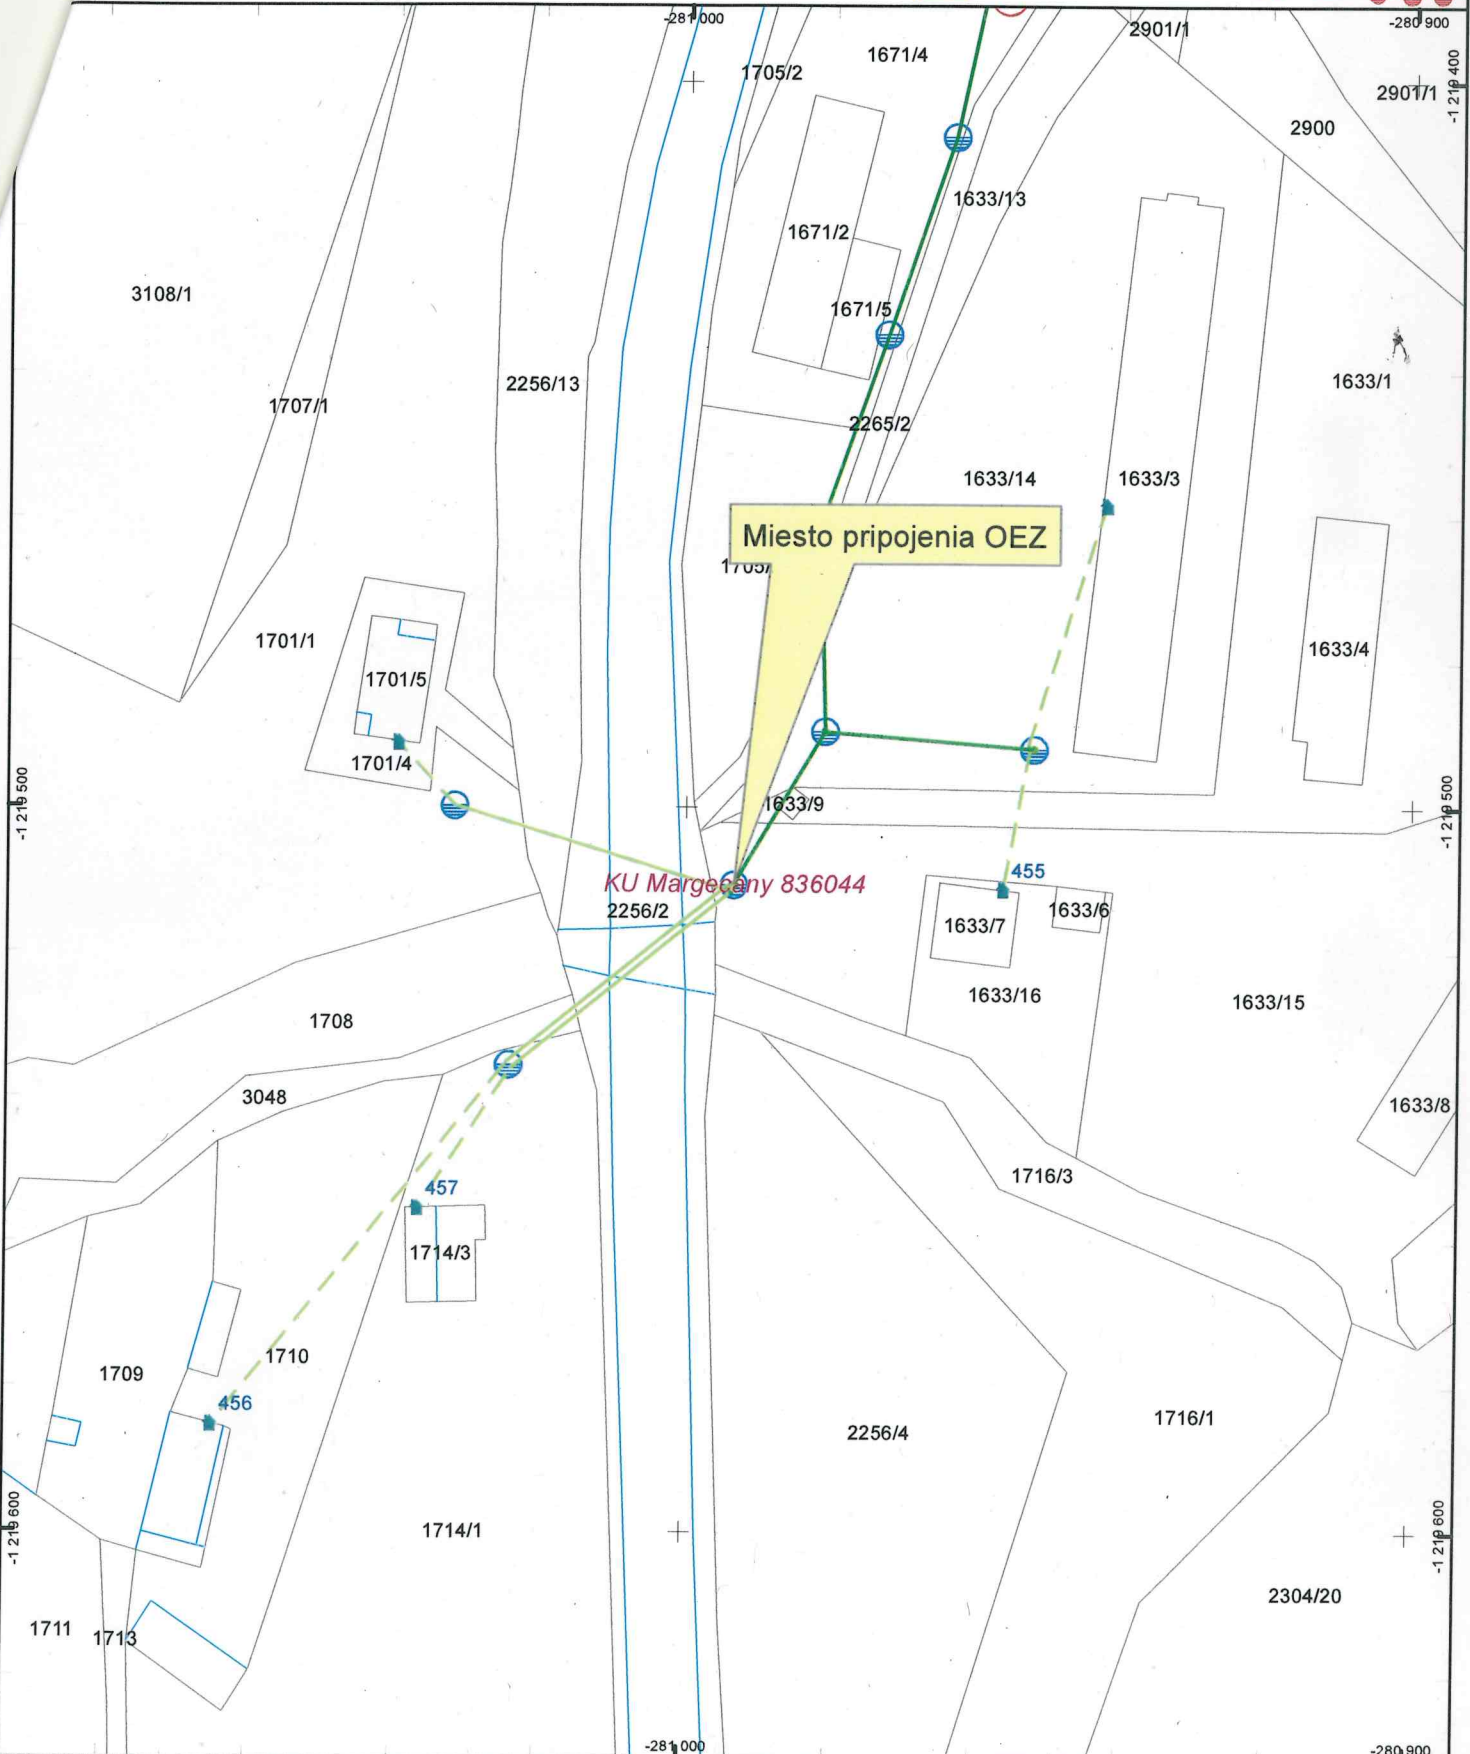

Dátum: 3.11.2020

Vektorová katastrálna mapa:
© Úrad geodézie, kartografie a katastra Slovenskej republiky

Ortofotomapa © Geodis Slovakia, s.r.o.
Ortofotomapa © Eurosense, s.r.o.
© Prispievatelia OpenStreetMap

Príloha: Spôsob pripojenia Spôsob pripojenia odberného elektrického zariadenia (OEZ)

