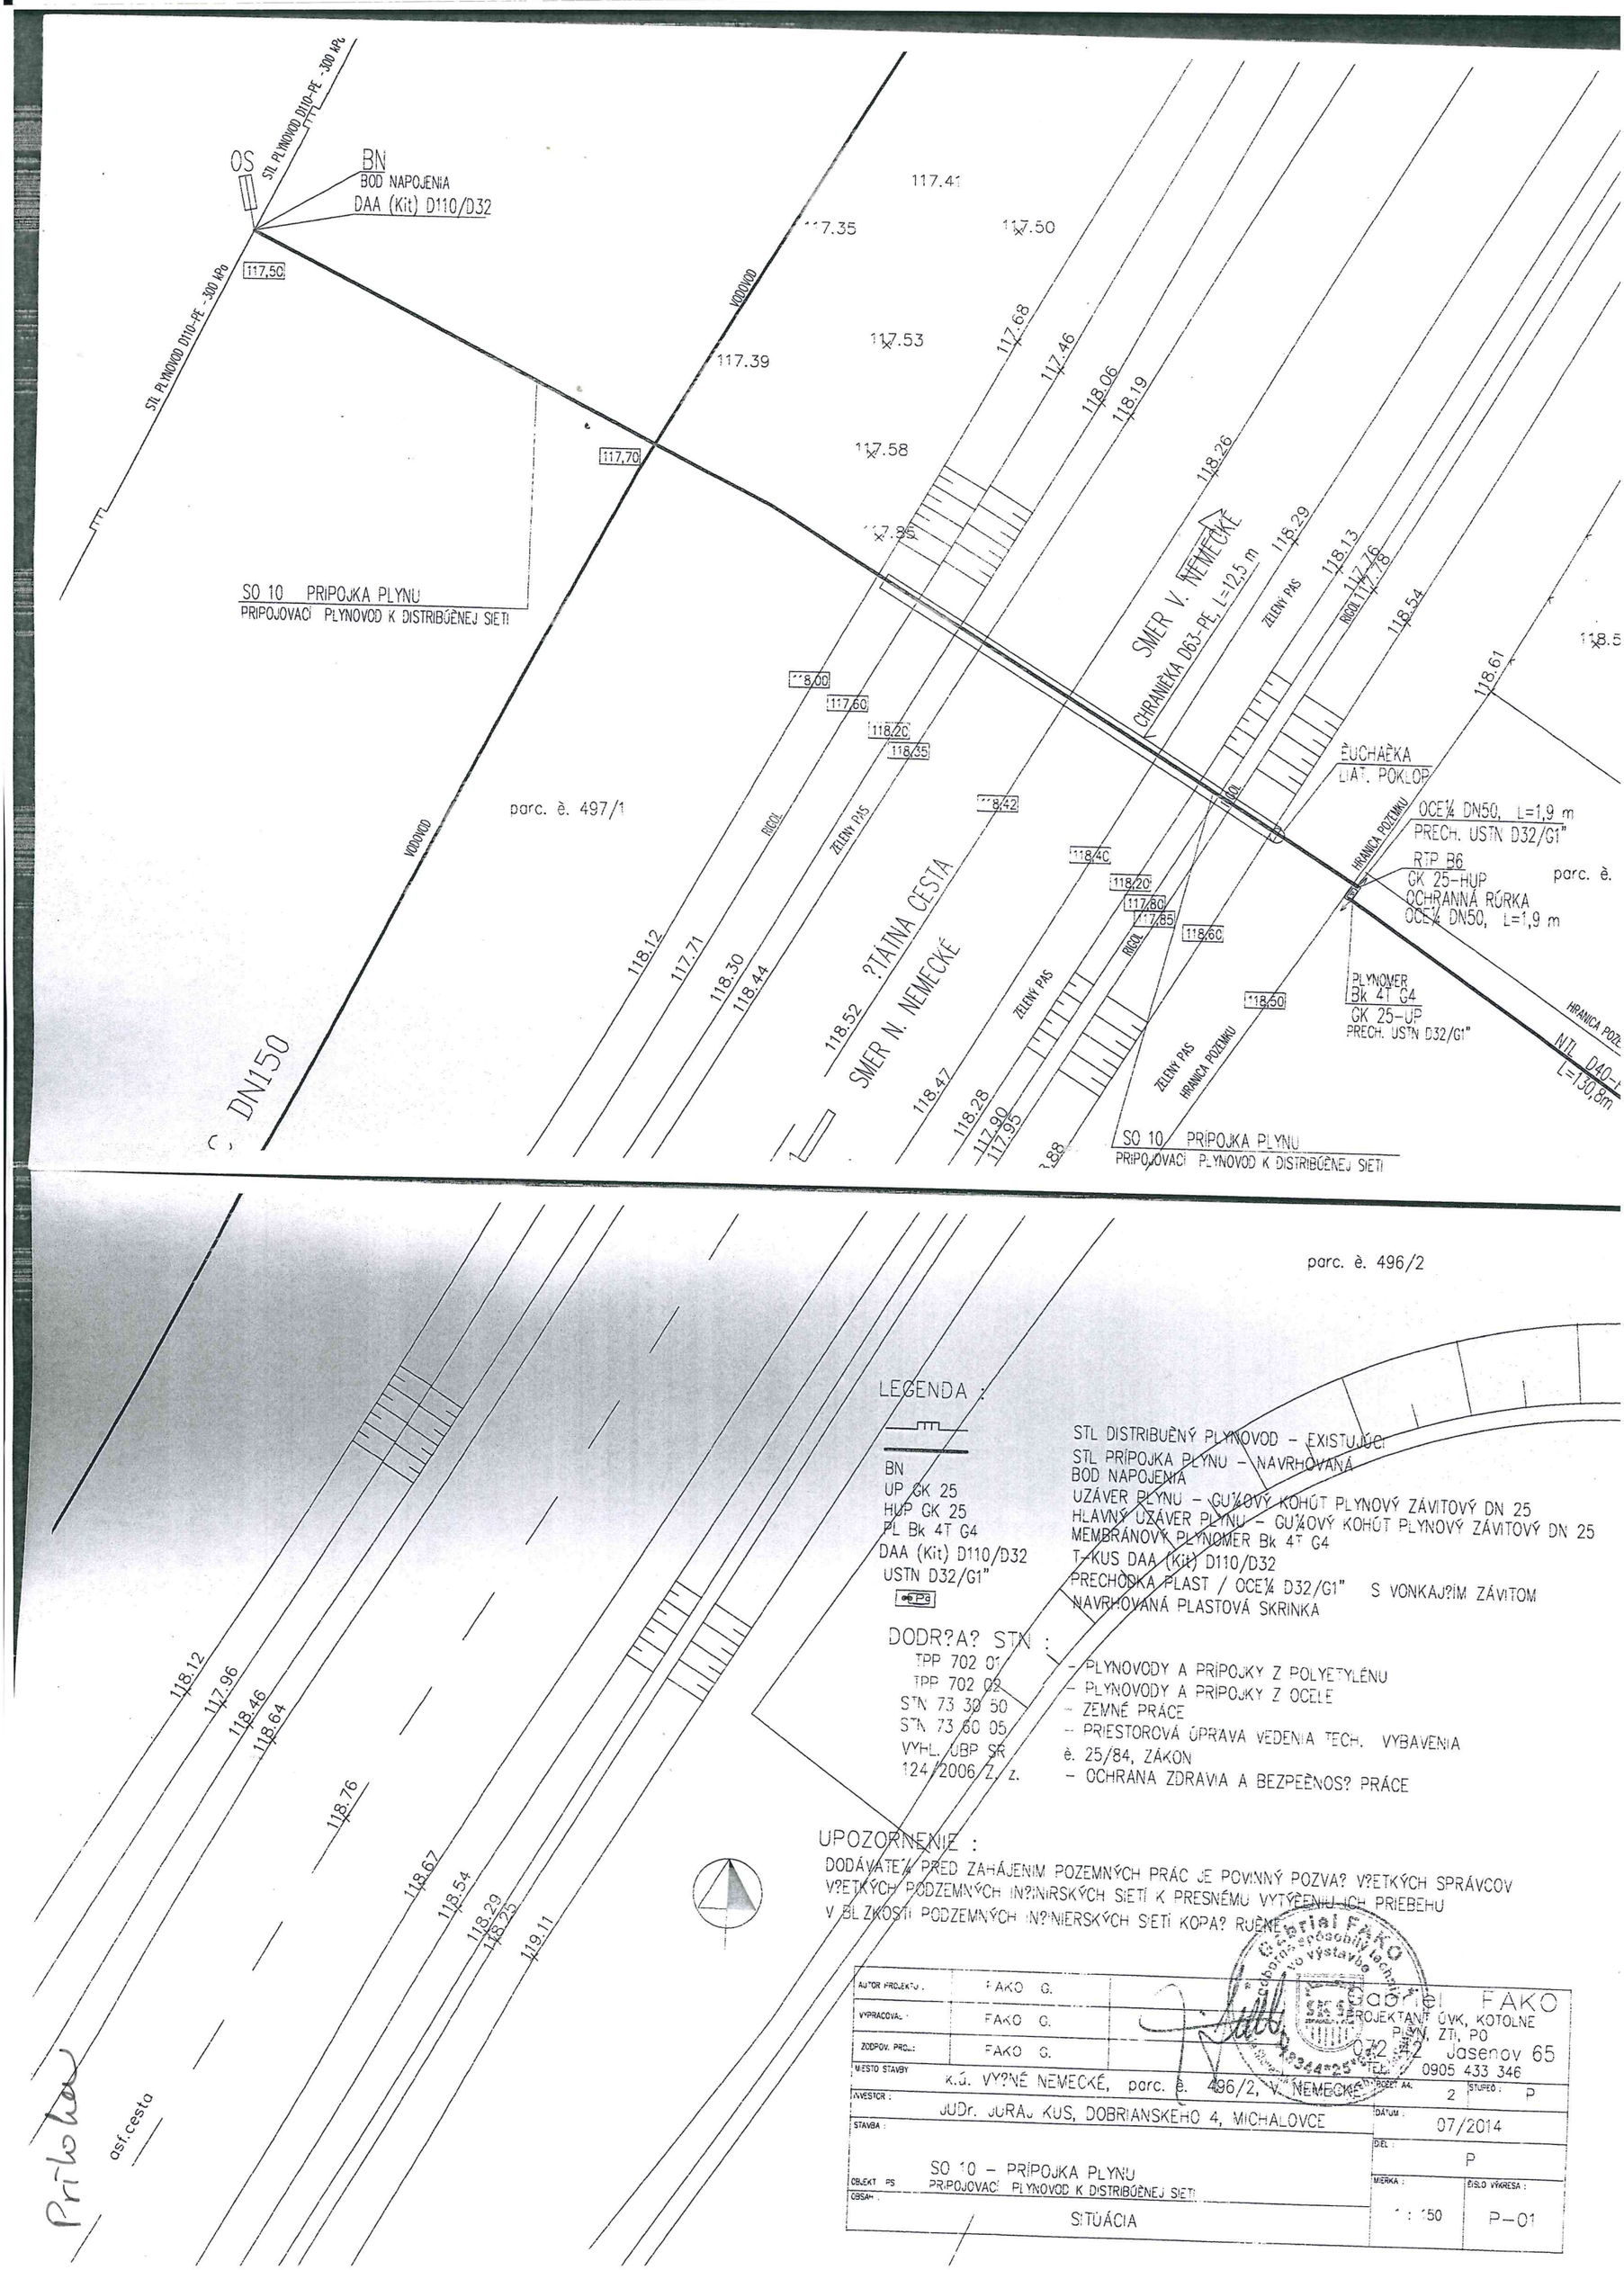

LEGENDA :

	STL DISTRIBUČNÝ PLYNOVOD – EXISTUJÚCI
	STL PRÍPOJKA PLYNU – NAVRHOVANÁ
BN	BOD NAPOJENIA
UP GK 25	UZÁVER PLYNU – GU¼OVÝ KOHÚT PLYNOVÝ ZÁVITOVÝ DN 25
HUP GK 25	HLAVNÝ UZÁVER PLYNU – GU¼OVÝ KOHÚT PLYNOVÝ ZÁVITOVÝ DN 25
PL Bk 4T G4	MEMBRÁNOVÝ PLYNOMER Bk 4T G4
DAA (Kit) D110/D32	T-KUS DAA (Kit) D110/D32
USTN D32/G1"	PRECHODKA PLAST / OCE¼ D32/G1" S VONKAJ?IM ZÁVITOM
	NAVRHOVANÁ PLASTOVÁ SKRINKA

DODR?A? STN :

TPP 702 01	– PLYNOVODY A PRÍPOJKY Z POLYETYLÉNU
TPP 702 02	– PLYNOVODY A PRÍPOJKY Z OCELE
STN 73 30 50	– ZEMNÉ PRÁCE
STN 73 60 05	– PRIESTOROVÁ ÚPRAVA VEDENIA TECH. VYBAVENIA
VYHL. ÚBP SR	è. 25/84, ZÁKON
124/2006 Z. z.	– OCHRANA ZDRAVIA A BEZPEČNOS? PRÁCE

UPOZORNENIE :

DODÁVATE¼ PRED ZAHÁJENIM POZEMNÝCH PRÁC JE POVINNÝ POZVA? V?ETKÝCH SPRÁVCOV V?ETKÝCH PODZEMNÝCH IN?INIRSKÝCH SIETÍ K PRESNÉMU VYTÝČENIU ICH PRIEBEHU V BLIZKOSTI PODZEMNÝCH IN?INIERSKÝCH SIETÍ KOPA? RUČNE

AUTOR PROJEKTU :	FAKO G.	
VYPRACOVAL :	FAKO G.	
ZODPOV. PROJ.:	FAKO G.	
MIESTO STAVBY	k.ú. VY?NÉ NEMECKÉ, parc. è. 496/2, V. NEMECKÉ	
INVESTOR :	JUDr. JURAJ KUS, DOBRIANSKEHO 4, MICHALOVCE	
STAVBA :	SO 10 – PRÍPOJKA PLYNU	
OBJEKT PS	PRIPOJOVACÍ PLYNOVOD K DISTRIBÚČNEJ SIETI	
OBSAH :	SITUÁCIA	

Gabriel FAKO
PROJEKTANT ÚVK, KOTOLNE PLYN, ZTI, PO
072 42 Jasenov 65
TEL.: 0905 433 346

POČET A4: 2	STUPEŇ : P	
DÁTUM : 07/2014		
DIEL : P		
MIERKA : 1 : 150	ČÍSLO VÝKRESA : P–01	