


Overená jednoduchá dokumentácia, situačný výkres tvorí neoddeliteľnú prílohu oznámenia Mesta Rožňava k ohláseniu drobnej stavby, stavebných úprav a udržiavacích prác č. 100/1/2021 zo dňa 21. 8. 2021 podpis P. J.


PÔDRYS KROVU M1:50

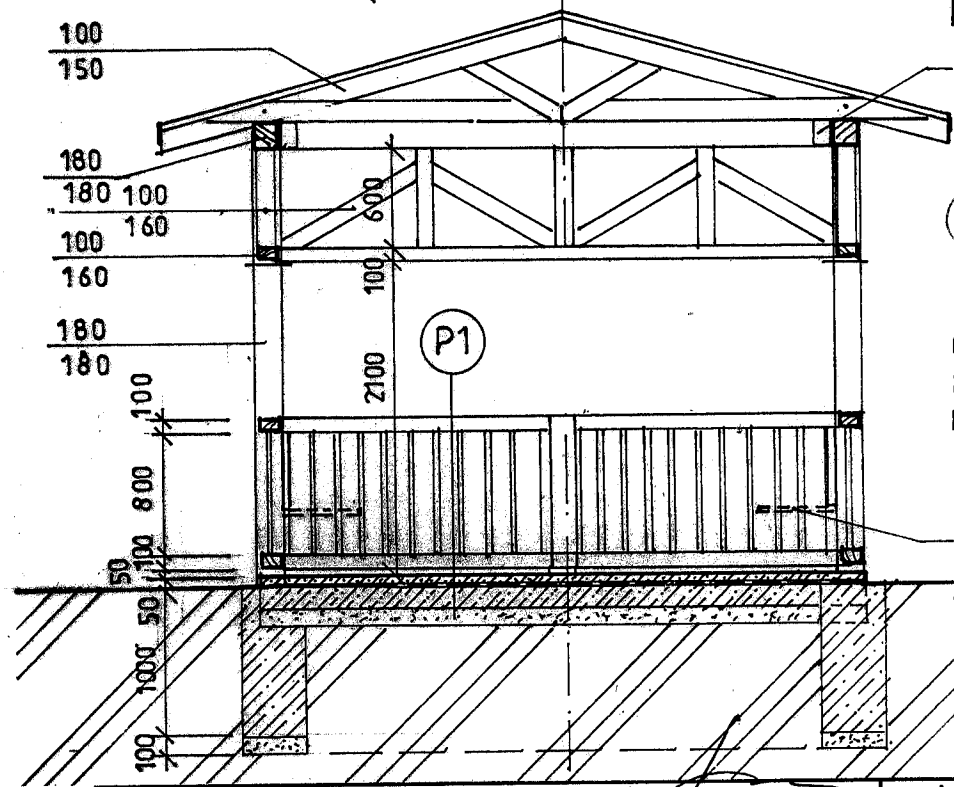

DLAŽIBA GRES 10 MM  
 CEM. POTER S KARI ROHOŽO  
 HR 50 MM  
 HYDROIZOLÁCIA GLASBIT  
 PODKLAD. BETON 150 MM  
 ŠTRK. LÔŽKO 100 MM  
 SKLÁPACIA LAVICA


REZ PRIEČNY... M. 1:50

Zodp. projektant	ING. ARCH. JÁN RUSNÁK
Vypracoval	ING. ARCH. JÁN RUSNÁK
Okres	ROŽŇAVA
MsÚ	ROŽŇAVA
Investor	GEMERSKÁ KNIŽNICA PAVLA DOBŠINSKÉHO V ROŽŇAVE
Miesto stavby	LIPOVÁ 3, 048 01 ROŽŇAVA, parc.č.: 461/3

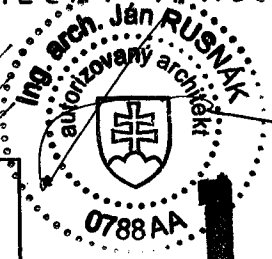

Budova	ČARO GEMERA II.	DÁTUM	06/2021
Časť	ARCHITEKTONICKO-STAVEBNÉ RIEŠENIE - ALTÁNOK	STUPEŇ	ODS
Obsah výkresu	PÔDORYS STRECHY, REZ	FORMÁT	1x A4
		MIERKA:	C. VÝKRESU:
		1:50	4

OTIŠMYK

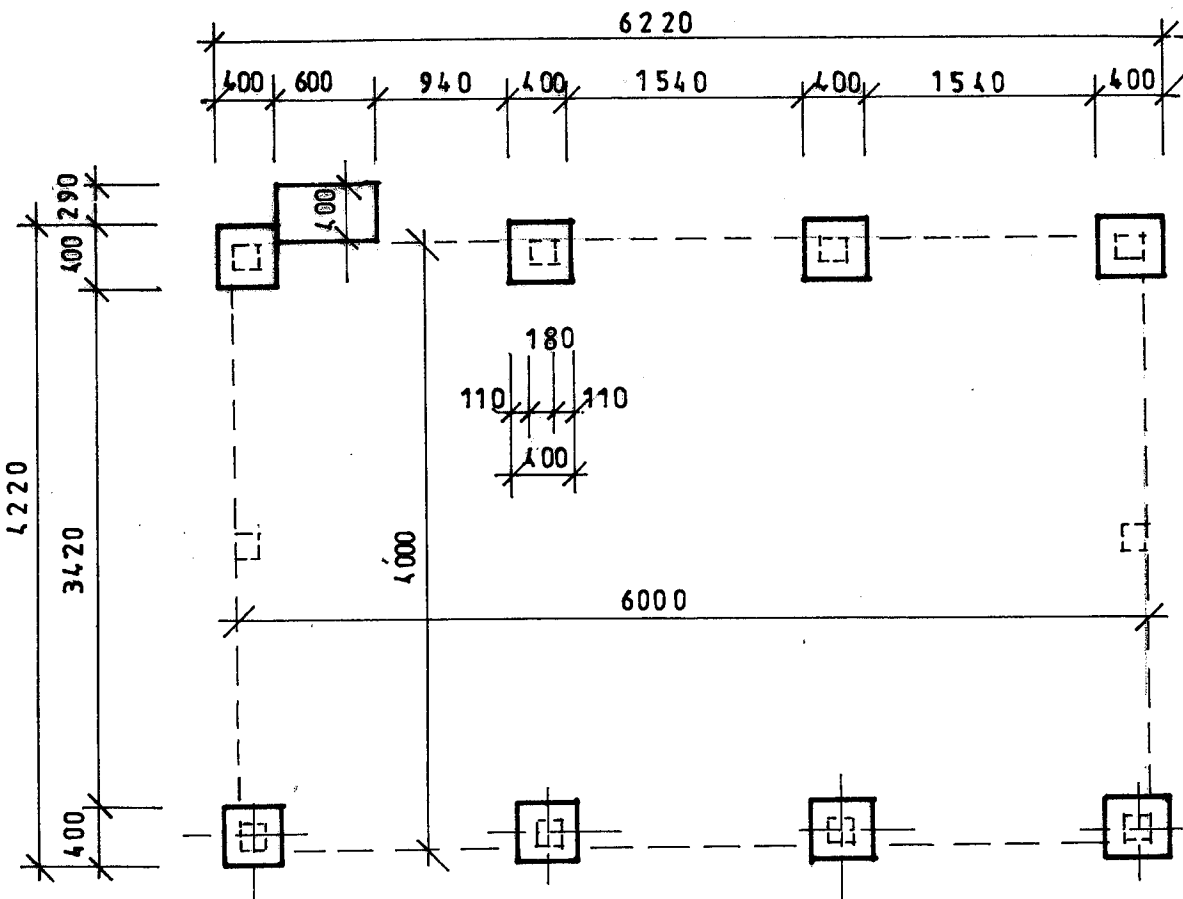

PÔDORYS ZÁKLADOV




M 1:50


POHL'AD BOČNÝ


M=1:50

Overená jednoduchá dokumentácia, situačný výkres tvorí neoddeliteľnú prílohu oznámenia Mesta Rožňava k ohláseniu drobnej stavby, stavebných úprav a udržiavacích prác

392/2021 dňa 1. 2. 2021 podpis *[Signature]*

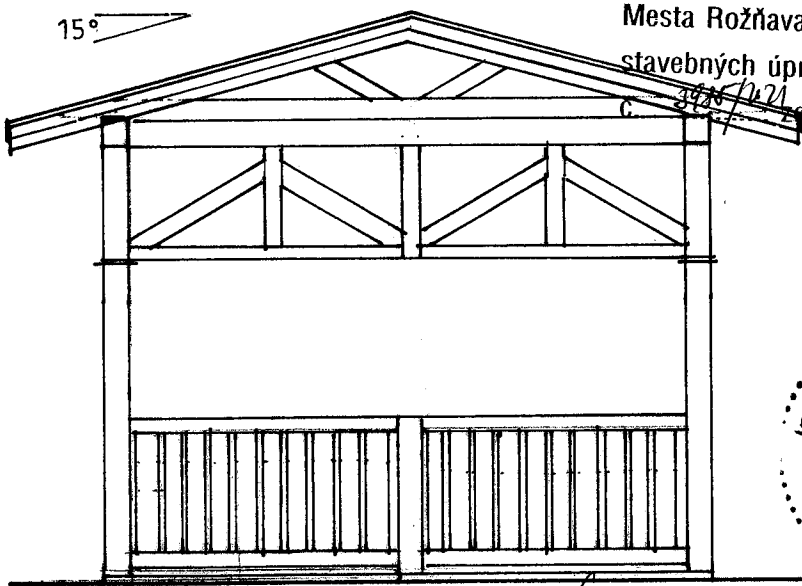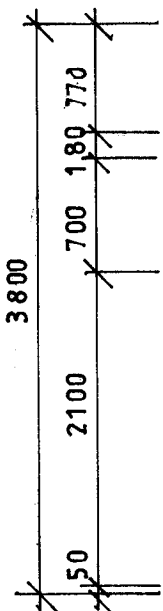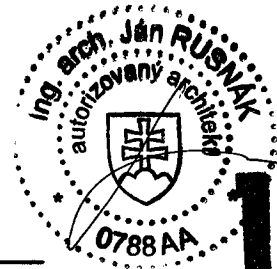

Zodp. projektant	ING. ARCH. JÁN RUSNÁK	 <b>PRO - POLY</b> JOVICKÁ - 2 048 01 ROŽŇAVA	
Vypracoval	ING. ARCH. JÁN RUSNÁK		
Okres	ROŽŇAVA		
MsÚ	ROŽŇAVA		
Investor	GEMERSKÁ KNIŽNICA PAVLA DOBŠINSKÉHO V ROŽŇAVE		
Miesto stavby	LIPOVÁ 3, 048 01 ROŽŇAVA, parc.č.: 461/3		
Budova	ČARO GEMERA II.	DÁTUM	06/2021
Časť	ARCHITEKTONICKO-STAVEBNÉ RIEŠENIE - ALTÁNOK	STUPEŇ	ODS
Obsah výkresu	PÔDORYS, ZÁKLADY, POHL'ADY	FORMÁT	1xA4
		MIERKA:	1:50
		C. VÝKRESU:	3

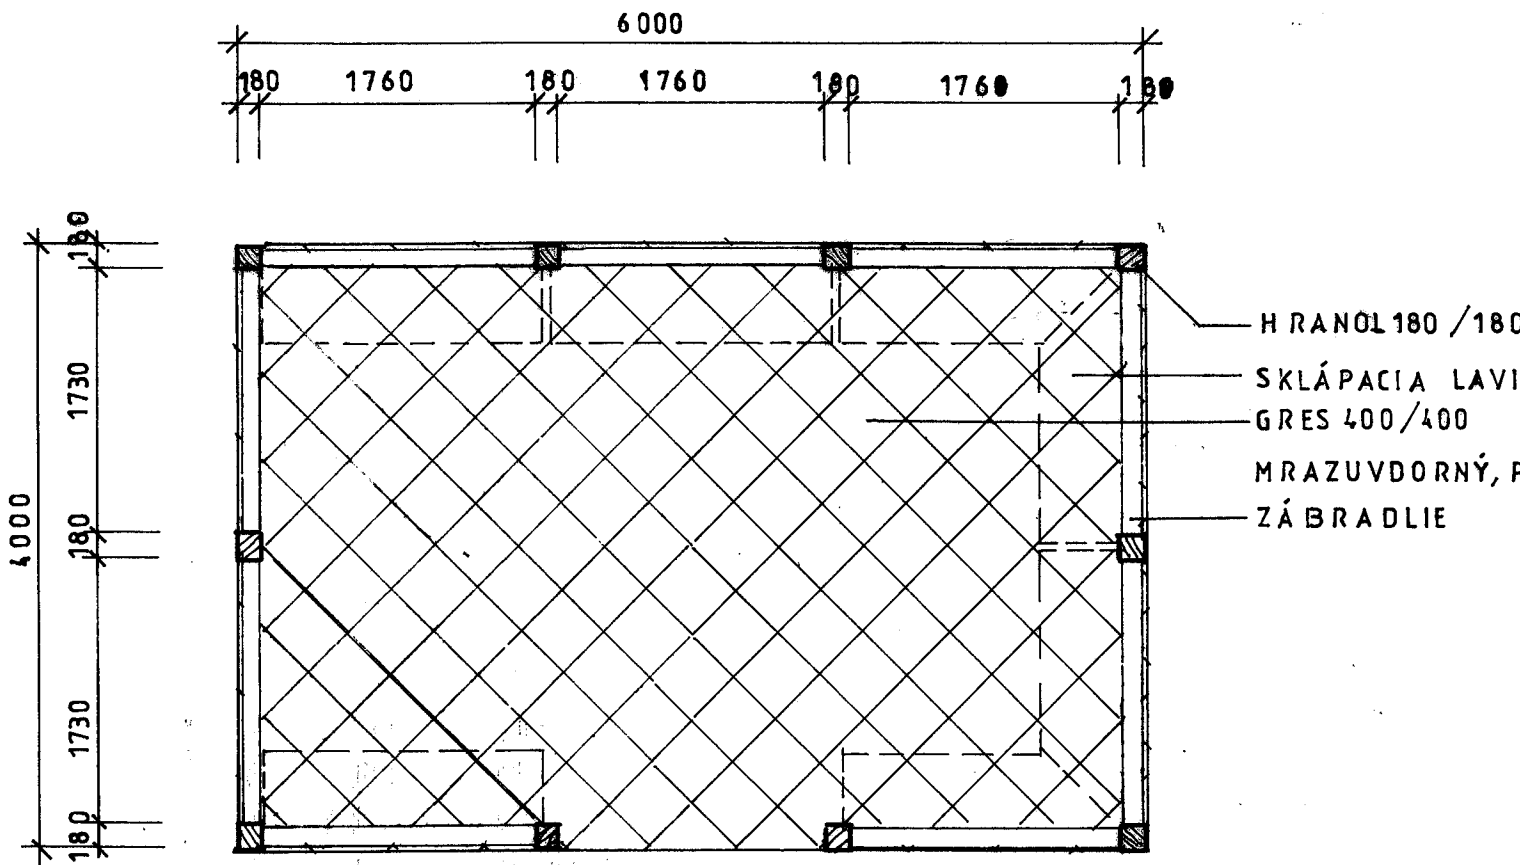

PÔDORYS ALTÁNKU

M=1:50

POHĽAD ČELNÝ

M=1:50

