

SO 114 KM 37,458 AUTOBUSOVÁ ZASTÁVKA "RUSKOV, JEDNOTA"

LEGENDA JESTVUJÚCICH INŽ. SIETÍ

---	VZDUŠNÉ VEDENIE VN
---	PODZEMNÉ VEDENIE NN, VO
---	VZDUŠNÉ VEDENIE NN, VO
---	VZDUŠNÉ TELEFÓNNE VEDENIE
---	PODZEMNÉ OZNAMOVACIE VEDENIE
---	PODZEMNÝ STL PLYNOVOD
---	VODOVOD
---	KANÁLIZÁCIA BEZ ROZLIŠ. DRUHU

OCHRANNÉ PÁSMA:

CESTA I.TRIEDY MIMO ZASTÁVANÉHO ÚZEMIA	50 m
CESTA II.TRIEDY MIMO ZASTÁVANÉHO ÚZEMIA	25 m
CESTA III.TRIEDY MIMO ZASTÁVANÉHO ÚZEMIA	20 m
MIESTNA KOMUNIKÁCIA I. A II.TRIEDY	15 m
VODOVOD A KANALIZÁCIA DO DN500	1,5 m
VODOVOD A KANALIZÁCIA NAD DN500	2,5 m
PODZEMNÉ OZNAMOVACIE VEDENIE	0,5 m
NADZEMNÉ OZNAMOVACIE VEDENIE	2,0 m
PODZEMNÉ KÁBLOVÉ VEDENIE DO 110kV	1 m
ZAVESENÉ KÁBLOVÉ VEDENIE OD 1kV-35kV	1 m
NADZEMNÉ EL. VEDENIE OD 1kV-35kV (holé vodiče)	10 m
NADZEMNÉ EL. VEDENIE OD 35kV-110kV	15 m
TRAFOSTANICA VONKAJŠIA DO 110kV	10 m
PLYNOVOD V OBCI (menej ako 0,4 MPa)	1 m
PLYNOVOD DO DN 200	4 m

LEGENDA:


[Symbol]	KONŠTRUKCIA č.1
[Symbol]	KONŠTRUKCIA č.2
[Symbol]	KONŠTRUKCIA č.3
[Symbol]	KONŠTRUKCIA č.4
[Symbol]	VYSTUŽNÁ OCELOVÁ SIET'

TRVALÝ ZÁBER:

- PARCELA 890 - 55m²
- PARCELA 69/3 - 20m²

DOČASNÝ ZÁBER:

- PARCELA 69/3 - 40m²
- PARCELA 1173 - 20m²

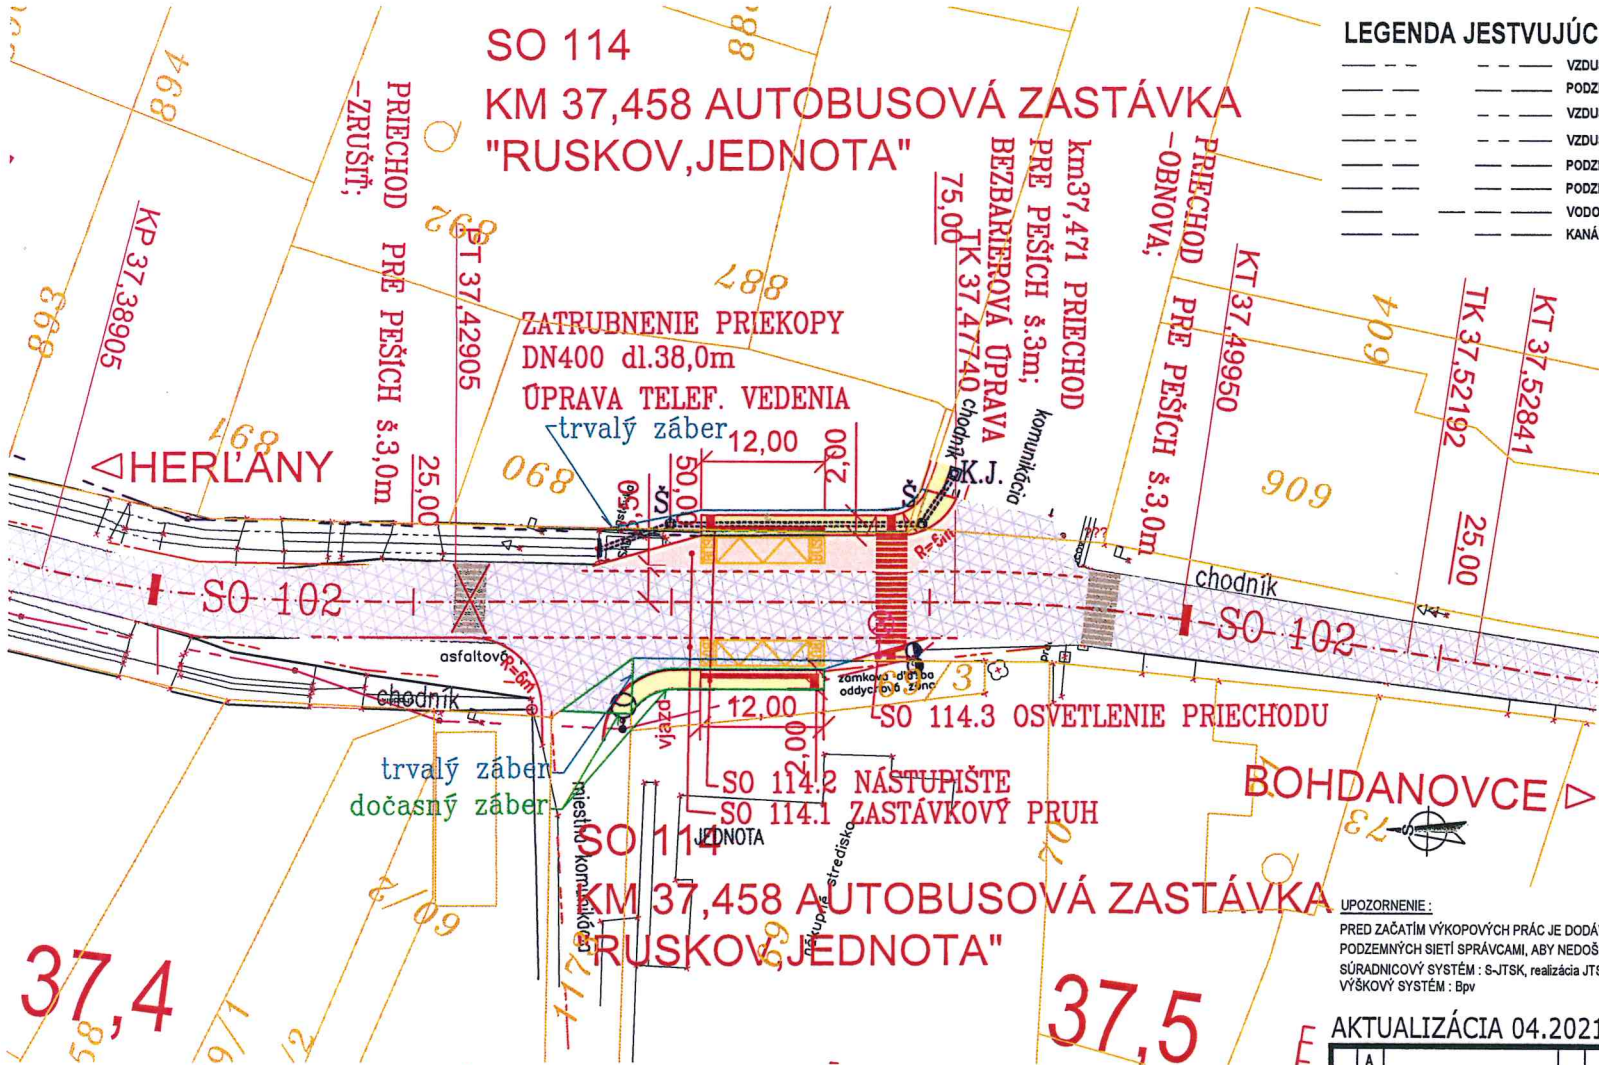


UPOZORNENIE:

PRED ZAČATÍM VÝKOPOVÝCH PRÁČ JE DODÁVATEĽ POVINNÝ ZABEZPEČIŤ VYTÝČENIE JEDNOTLIVÝCH PODZEMNÝCH SIETÍ SPRÁVCAMI, ABY NEDOŠLO K ICH POŠKODENIU !!!
SÚRADNICOVÝ SYSTÉM : S-JTSK, realizácia JTSK
VÝŠKOVÝ SYSTÉM : Bpv

AKTUALIZÁCIA 04.2021

SO 114

DETAILY ŠPECIÁLNEJ DLAŽBY PRI AUTOBUSOVEJ ZASTÁVKE

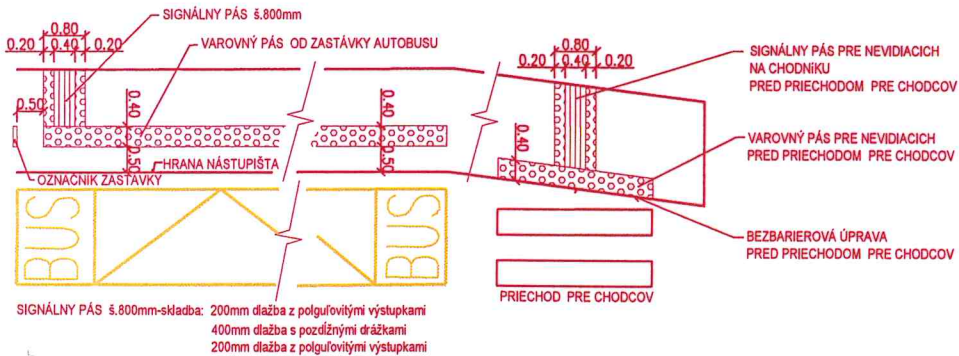

ZMEN: A				PEČATKA:
B		DÁTUM:		
C		PODPIS:		
ZODPOVEDNÝ PROJEKTANT:		VYPRACOVAL:	KONTROLOVAL:	
Ing. Miššuf		Ing. Švirík	Ing. Miššuf	
MIESTO STAVBY: Okres Košice – okolie				
STAVEBNÍK: Kašický samosprávny kraj, Námestie Maratónu mieru 1, 042 66 Košice				
STUPEŇ: DSP/DRS				
STAVBA:				
ID R002 II/576 Bohdanovce-Herľany - II. ETAPA			DÁTUM: 04/2021	
			FORMÁT: 2xA4	
			MIERKA: 1:500	
OBJEKT: SO 114 Autobusová zastávka, k.ú. Ruskov	Č.PRÍLOHY:		Č.SÚPRAVY:	
OSAH: Situácia -zastávka Ruskov "Jednota"	2.2			