Legenda

325 m² ČÍSLO DIELU, S PRÍSLUŠNOU VÝMEROV

STAV C-KN, k.ú. KALUŽA

PROJEKT STAV DÚR, PROMENÁDA ÚSEK 1

pečiatka

Dátum

Podpis

SÚRADNICOVÝ SYSTÉM: S-JTSK, realizácia JTSK

VÝŠKOVÝ SYSTÉM: Bpv - Balt po vyrovnaní

ZAMERAL:	-		
VYPRACOVAL:	Ing. Ján HUBA		
KONTROLOVAL:	Ing. Ján HUBA		
AUTORIZAČNE OVERIL:	nepodlieha		
KATASTRÁLNE ÚZEMIE: KALUŽA	KRAJ: KOŠICKÝ	OKRES: MICHALOVCE	

NÁZOV STAVBY:
NÁZOV OBJEKTU: **PROMENÁDA ŠÍRAVA**

NÁZOV ČASTI: 1. DOKUMENTÁCIA SKUTOČNEJ REALIZÁCIE STAVBY - GEODETICKÁ ČASŤ

NÁZOV PRÍLOHY: **GRAFICKÁ ZNÁZORNENIE DOTKNUTÝCH POZEMKOV STAVU C-KN A VYČÍSLENIE PLOCH DIELOV**

ZHOTOVITEĽ OBJEKTU

GEODETICCA, s. r.o.
Floriánska 19, 040 01 KOŠICE

DÁTUM	10/2020
FORMÁT	3 x A4
MIERKA	1:1000
STUPEŇ PD	DÚR - geodetická časť
ČÍSLO ZÁKAZKY	GDZV2019004
ČÍSLO PRÍLOHY	2.0
ČÍSLO SÚPRAVY	1

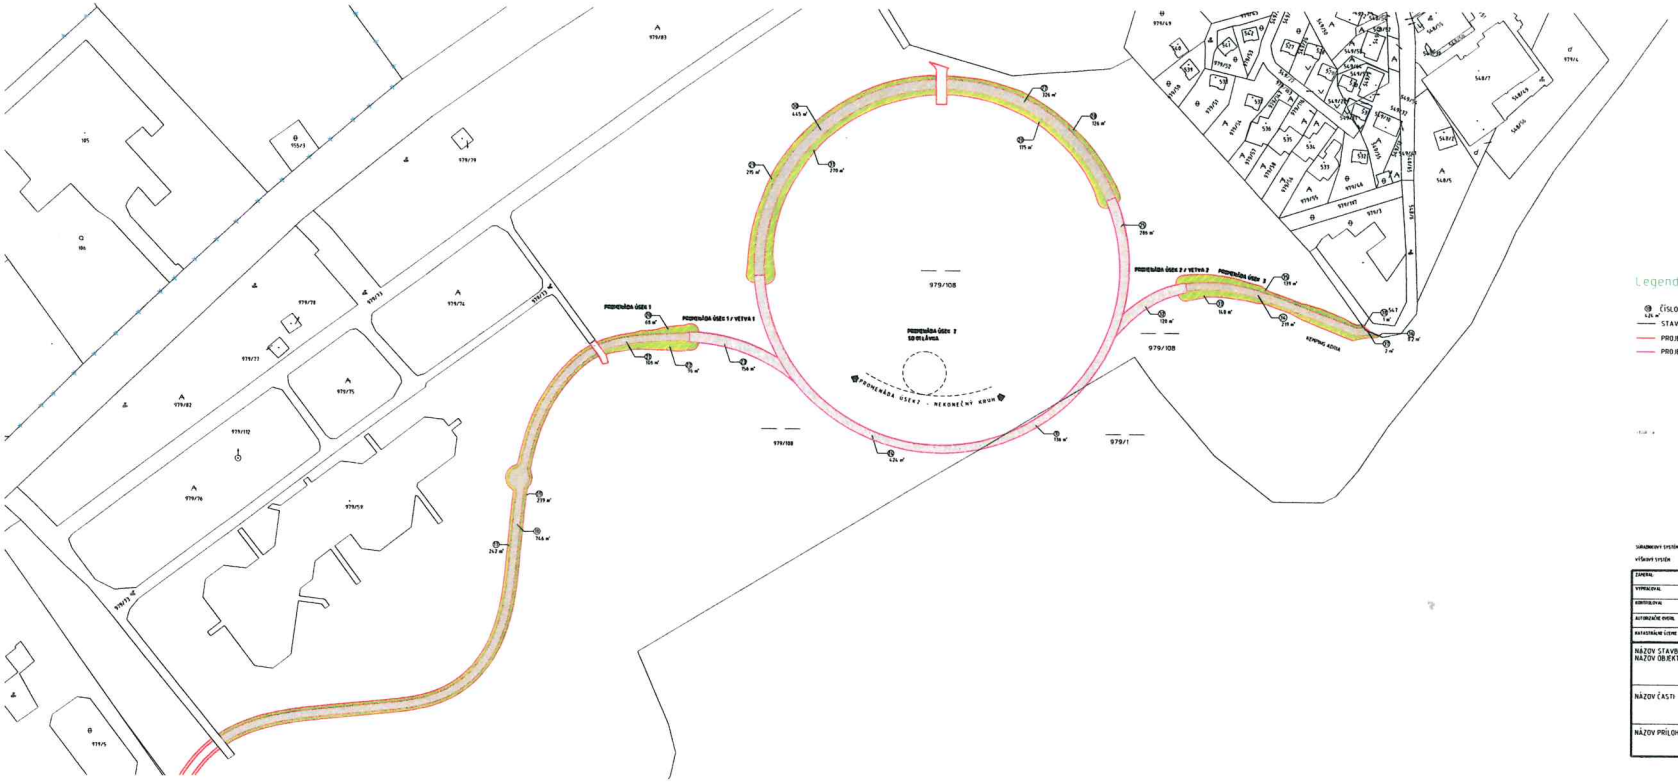

Legenda

- ČÍSLO DIELU, S PRÍSLUŠNOU VÝMEROV
- STAV C-KN k.ú. KALUŽA
- PROJEKT STAV DUR. PROMENÁDA ÚSEK 1
- PROJEKT STAV DUR. PROMENÁDA ÚSEK 2

SÚRADNICOVÝ SYSTÉM: S-JTSK, realizácia JTSK
VÝŠKOVÝ SYSTÉM: Bpv - Balt po vyrovnaní

ZAPÍSAL	-		ZHOTOVITEĽ OBJEKTU: GEODETICCA, s. r. o. Plavárska 19, 040 01 KOŠICE
VYPRACOVAL	Ing. Ján HUBA		
KONTROLOVAL	Ing. Ján HUBA		
AUTORIZAČNÉ ORGÁN.	nepodlieha		
KATASTRÁLNE ÚZEMIE: KALUŽA	OKRES: KOŠICKÝ	OBEC: MICHALOVCE	

NÁZOV STAVBY: NÁZOV OBJEKTU: **PROMENÁDA ŠIRAVA**

NÁZOV ČASTI: **1. DOKUMENTÁCIA SKUTOČNEJ REALIZÁCIE STAVBY - GEODETICKÁ ČASŤ**

NÁZOV PRÍLOHY: **GRAFICKÁ ZNÁZORNENIE DOTKNUTÝCH POZEMKOV STAVU C-KN A VYČÍSLENIE PLOCH DIELOV**

DÁTUM	10/2020
FORMÁT	A1 x A4
MIERKA	1:1000
ULOŽENÉ NA	DUR - geodetická časť
ČÍSLO ZMLUVY	GDZV/2019004.1.1
ČÍSLO PRÍLOHY: 1.0	ČÍSLO STRANY: 1