

ÚZEMIE OBCE  
 PARCELNÉ ČÍSLA  
 POVRCH ÚZEMIA  
 VZDIAL. OBJEKTŮ A VRCHOL. BODOV  
 OZNAČENIE VRCHOLOVÝCH BODOV

|            |         |       |
|------------|---------|-------|
| TREBIŠOV   |         |       |
| 4422       |         | 2419  |
| ASF. CESTA | CHODNÍK | TERÉN |
| 8.58       |         |       |


KŠ RŠ  
 WAVIN TEGRA-600

SMEROVÉ POMERY

MIERKA 1:100/100


LEGENDA ČIAR  
 PŮVODNÝ TERÉN  
 KANALIZAČNÉ POTRUBIE

KANALIZAČNÁ PRÍPOJKA

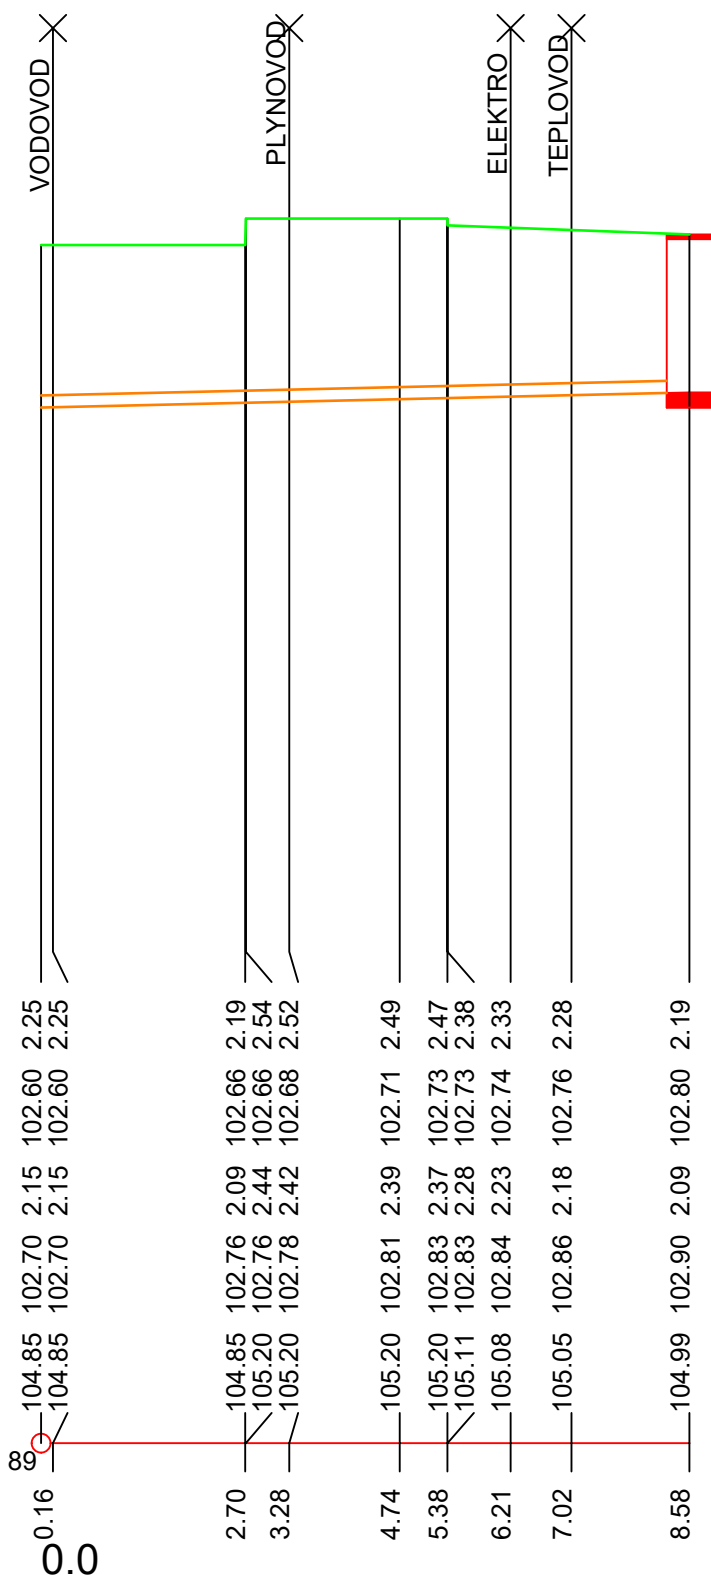


|   |
|---|
| DN160-WAVIN KG PVC-8.58                     |
| 23.3-8.58                                   |
| PIESKOVÉ LŮŽKO 100 mm, OBSYP PIESKOM 300 mm |

ULOŽENIE KANALIZAČNÉHO POTRUBIA VOĽNÝ TERÉN M 1:25

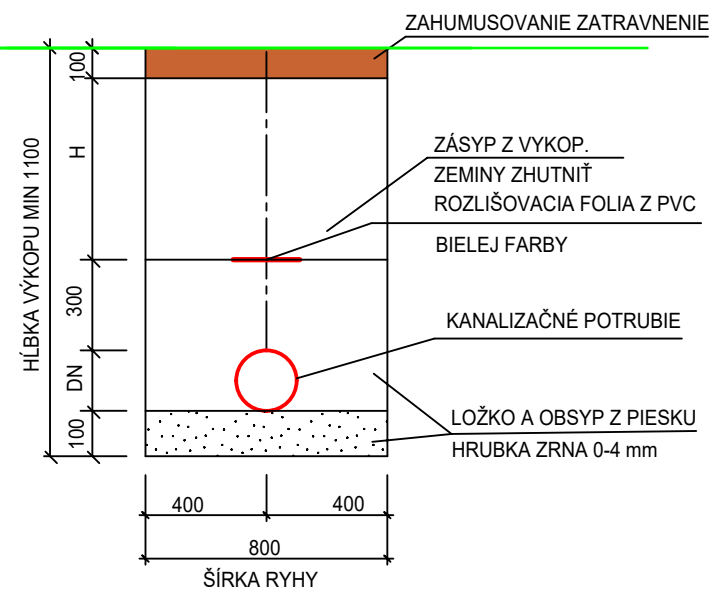

ULOŽENIE KANALIZAČNÉHO POTRUBIA VO VOZOVKE M 1:25

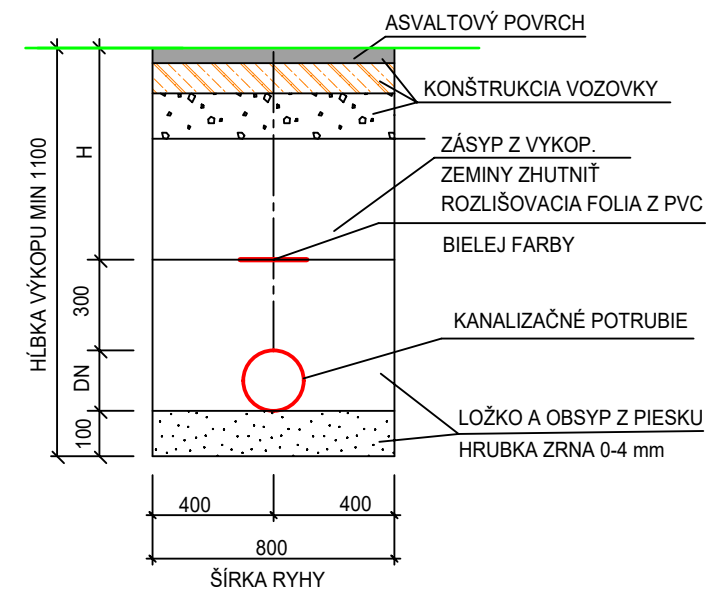

POZNÁMKA PRE INVESTORA:

-PRED ZAHAJENÍM VYKOPOVÝCH PRÁČ POŽIADAŤ O VYTÝČENIE INŽINIERSKÝCH SIETÍ, ABY NEDOŠLO K ICH POŠKODENIU

+/-0,000 = jest. úroveň podlahy 1.N.P. m.č.1.37 = 107,17

VYPRACOVAL:  
 ING. MICHAL DZIAK  
 ZODPOVEDNÝ PROJEKTANT  
 ING. ALŽBETA VOLAŘIKOVÁ  
 0126xA1

GENERÁLNY PROJEKTANT:  
 APRD s.r.o.  
 M.R. ŠTEFÁNKA 68/11  
 075 01 TREBIŠOV  
 tel: 056/672 47 51  
 www.aprotv.sk  
 e-mail: stas@aprotv.sk

|                   |                                    |   |               |
|-------------------|------------------------------------|---|---------------|
| AUTOR NÁVRHU      | ING. JÁN STAŠ                      | ČÍSLO KÓPIE                               |               |
| PROJEKTANT STAVBY | ING. JÁN STAŠ                      | STUPEŇ PROJEKTU PRE STAV. POVL. A REALIZ. |               |
| MIESTO STAVBY     | TREBIŠOV                           | FORMÁT                                    | 2 x A4        |
| INVESTOR          | GYMNAZIUM TREBIŠOV                 | DÁTUM                                     | 03/2019       |
| NÁZOV STAVBY      | IZOLÁCIA ZÁKLADOV BUDOVY           | MIERKA                                    | 1:--          |
| OBJEKT            | SO 02 - VÝMENA LEŽATEJ KANALIZÁCIE | ČÍSLO ZÁKAZKY                             | 4/2019        |
| ČASŤ              | ZDRAVOTECHNIKA                     | KLASIFIKÁCIA STAVBY                       | 1   2   6   3 |
|                   |                                    | ČÍSLO VÝKRESU                             | 404           |