

## Zmluva o nájme nebytového priestoru č. 26 /2021

uzavretá podľa zákona č. 116/1990 Zb. o nájme a podnájme nebytových priestorov  
v znení neskorších predpisov

---

### Zmluvné strany:

**Prenajíateľ:** Košický samosprávny kraj  
sídlo: Námestie Maratónu mieru 1, 042 66 Košice  
IČO: 35 541 016

zastúpený: **Správa majetku Košického samosprávneho kraja**  
sídlo: Tatranská 25, 040 01 Košice  
IČO: 42 093 937  
DIČ: 2022359669  
IBAN: SK 6881800000007000282732  
Bankové spojenie: Štátna pokladnica  
konajúci prostredníctvom: Mgr. Vladimír Milistenfer, riaditeľ  
(ďalej len „prenajíateľ“)

**a**

**Nájomca :** ČaSS spol. s r.o.  
Sídlo : Mieru č. 126, 044 24 Poproč  
V zastúpení: Ing. Milan Sopko, konateľ  
Ing. Jana Sopková, konateľ  
IČO : 31 685 455  
DIČ: 2020495301  
IČ DPH: SK2020495301  
IBAN :  
Bankové spojenie:  
zapísaná v Obchodnom registri Okresného súdu Košice I, oddiel Sro, vložka č. 4225/V.  
(ďalej len „nájomca“)

(nájomca a prenajíateľ spolu ďalej len „zmluvné strany“)

### Čl. I Predmet zmluvy

1. Košický samosprávny kraj je výlučným vlastníkom nehnuteľnosti, a to stavba – poliklinika Sever, súpisné číslo 74 nachádzajúca sa na parcele registra C KN p. č. 3041 vedenej Okresným úradom Košice, katastrálny odbor na LV č. 5402 pre katastrálne územie Severné Mesto, obec KOŠICE – SEVER, okres Košice I. Predmetná nehnuteľnosť je v zmysle zákona č. 446/2001 Z. z. o majetku vyšších územných celkov v znení neskorších predpisov zverená Správe majetku Košického samosprávneho kraja do správy, rozpočtovej organizácii zriadenej vlastníkom, ktorá je ako jej správca oprávnená zastupovať vlastníka pri jej prenájme.
2. Predmetom tejto zmluvy (ďalej len „zmluva“) je prenechanie priestorov, nachádzajúcich sa v nehnuteľnosti uvedenej v predchádzajúcom bode, a to:

- a) nebytový priestor o výmere 6,20 m<sup>2</sup> v suteréne,
  - b) prislúchajúci podiel na spoločných priestoroch zodpovedajúci prenajatej ploche o výmere 2,50 m<sup>2</sup> v suteréne,  
(ďalej len „predmet nájmu“) do nájmu nájomcovi.
3. Pôdorysné vymedzenie predmetu nájmu je vymedzené v prílohe č. 1 tejto zmluvy a tvorí jej neoddeliteľnú súčasť.

## **Čl. II** **Účel nájmu**

1. Predmet nájmu je nájomca oprávnený užívať na zriadenie miestnosti pre zamestnancov na poskytovanie upratovacích služieb ( upratovanie ambulancií) lekárom v zdravotníckom zariadení. Sever. Nájomca sa zaväzuje užívať predmet nájmu výlučne na dohodnutý účel v súlade a za splnenia všetkých povinností vyplývajúcich mu z príslušných právnych predpisov. Nájomca prehlasuje, že sa s predmetom nájmu dôkladne oboznámil a tento spĺňa podmienky príslušných právnych predpisov pre jeho užívanie na tu dohodnutý účel nájmu. Za prípadné nesplnenie povinností súvisiacich s účelom , na ktorý je predmet nájmu prenajímaný zodpovedá v celom rozsahu a jedine nájomca .

## **Čl. III** **Nájomné, služby a spôsob platenia**

1. Nájomné za predmet nájmu a paušálna úhrada za služby spojené s užívaním predmetu nájmu boli dohodou zmluvných strán určené celkovou sumou vo výške 84,23 EUR na dohodnutú dobu nájmu.
2. Zmluvné strany sa dohodli, že nájomné sa platí bezhotovostným prevodom na účet prenajímateľa na základe faktúry vystavenej prenajímateľom v lehote splatnosti uvedenej na faktúre.
3. Ak nájomca neuhradí v lehote splatnosti nájomné má prenajímateľ právo uplatniť voči nájomcovi úrok z omeškania vo výške určenej v súlade s nariadením vlády č. 87/1995 Z.z. v znení neskorších predpisov. Úroky z omeškania sú splatné do troch dní odo dňa doručenia výzvy na ich zaplatenie, a to spôsobom stanoveným vo výzve.

## **Čl. IV** **Doba nájmu**

1. Zmluva sa uzatvára na dobu určitú od 06.04.2021 - 15.04.2021.
2. Odovzdanie a prevzatie predmetu nájmu vykonajú zmluvné strany fyzickou prehliadkou priestorov. O odovzdaní a prevzatí predmetu nájmu do užívania nájomcovi vyhotoví prenajímateľ odovzdávací protokol, ktorý podpíšu obe zmluvné strany.

## **Čl. V** **Skončenie nájmu**

1. Prenajímateľ je oprávnený od zmluvy odstúpiť v prípade, ak nájomca:
  - a) v rozpore s touto zmluvou dá predmet nájmu do užívania tretej osobe, alebo

- b) užíva predmet nájmu na iný ako dohodnutý účel, alebo
- c) nájomca alebo osoby, ktoré s ním užívajú nebytový priestor, napriek písomnému upozorneniu hrubo porušujú pokoj alebo poriadok, alebo
- d) závažným spôsobom porušuje podmienky dohodnuté v tejto zmluve.

Odstúpenie od zmluvy je účinné dňom jeho doručenia druhej zmluvnej strane.

## Čl. VI Ďalšie ustanovenia

1. Nájomca je oprávnený a povinný užívať predmet nájmu riadne, s náležitou odbornou starostlivosťou v rozsahu a za podmienok dohodnutých v tejto zmluve a podľa všeobecne záväzných právnych predpisov.
2. Nájomca zodpovedá za bezpečnú prevádzku v priestoroch predmetu nájmu špecifikovaného v čl. I. bod 2 z hľadiska protipožiarnej ochrany, bezpečnosti a ochrany zdravia pri práci, ako aj iných príslušných právnych predpisov súvisiacich s užívaním predmetu nájmu. Nájomca je povinný zabezpečiť všetky povinnosti vyplývajúce zo zákona č. 314/2001 Z.z. o ochrane pred požiarmi v znení neskorších predpisov, zák. č. 124/2006 Z.z. o bezpečnosti a ochrane zdravia pri práci v znení neskorších predpisov a vykonať na ich plnenie potrebné opatrenia. Toto dojednanie je v zmysle § 6 ods.2 zákona č. 314/2001 Z.z. o ochrane pred požiarmi v znení neskorších predpisov, dohodou o tom, že povinnosti vyplývajúce z ust. § 4 a § 5 cit. zákona bude v celom rozsahu v prenajatých priestoroch plniť nájomca. Nájomca zodpovedá za všetky škody vzniknuté v súvislosti s užívaním predmetu nájmu.
3. Nájomca zodpovedá za škodu, ktorá vznikne jeho zavinením, zavinením jeho zamestnancov, zavinením tretích osôb, ktoré pre nájomcu vykonávajú akékoľvek práce alebo činnosti alebo tretích osôb, ktorým nájomca umožnil vstup do predmetu nájmu. Nájomca je povinný vzniknutú škodu odstrániť bez zbytočného odkladu na svoje náklady. V prípade, ak nájomca vzniknutú škodu neodstráni, urobí tak prenajímateľ na náklady nájomcu.
4. Prenajímateľ nezodpovedá za škody na majetku vnesenom nájomcom do predmetu nájmu a nezodpovedá za jeho zabezpečenie proti poškodeniu, krádeži a inému znehodnoteniu.
5. Bez predchádzajúceho písomného súhlasu prenajímateľa nie je nájomca oprávnený do predmetu nájmu vnášať a osadzovať akékoľvek elektrospotrebiče, a to z dôvodu ochrany pred preťažením elektrickej siete.
6. Po ukončení nájomného vzťahu, najneskôr v posledný deň trvania nájmu, je nájomca povinný vypratať a odovzdať predmet nájmu v stave, v akom ho prevzal. Ak tak nájomca neučiní, je prenajímateľ oprávnený nebytové priestory vypratať na náklady a nebezpečenstvo nájomcu, k čomu nájomca udeľuje týmto svoj výslovný súhlas. Nájomca je oprávnený vziať si zariadenia a veci, ktoré sa nestali súčasťou nehnuteľnosti a boli zabezpečené na jeho náklady. Povinnosť vrátiť predmet nájmu sa považuje za splnenú, ak nájomca súčasne vráti kľúče od predmetu nájmu a prenajímateľ prevezme predmet nájmu písomným protokolom bez uvedenia prípadných závad. Ak nájomca neodovzdá predmet nájmu podľa tohto ustanovenia zmluvy, považuje sa predmet nájmu za neodovzdaný.
7. V prípade nesplnenia povinnosti uvedenej v bode 6 tohto článku zmluvy riadne a včas, je prenajímateľ oprávnený požadovať od nájomcu zaplatenie zmluvnej pokuty vo výške 16,60 €, a to za každý deň omeškania sa so splnením tejto povinnosti.

8. Nájomca nie je oprávnený zmeniť dohodnutý účel užívania bez predchádzajúceho písomného súhlasu prenajímateľa.
9. Nájomca nie je oprávnený prenechať predmet nájmu alebo jeho časť do podnájmu a zaväzuje sa nezriaďovať k predmetu nájmu iné práva v prospech tretích osôb.
10. Nájomca zodpovedá za všetky osoby nachádzajúce sa v prenajatých priestoroch.
11. Nájomca je povinný sprístupniť predmet nájmu zamestnancom prenajímateľa za účelom preverenia spôsobu užívania predmetu nájmu, výkonu pravidelných a iných prehliadok alebo za účelom vykonania nevyhnutných opráv.
12. Nájomca je povinný bez zbytočného odkladu oznámiť prenajímateľovi každú haváriu, poškodenie, poruchu, ohrozenie predmetu nájmu, či potrebu opravy alebo údržby a umožniť vykonanie týchto opráv, inak nájomca zodpovedá za škodu, ktorá nesplnením tejto povinnosti vznikla.
13. Nájomca je povinný bez zbytočného odkladu oznámiť prenajímateľovi potrebu nevyhnutných opráv, ako aj každé ohrozenie, poškodenie alebo zničenie predmetu nájmu.
14. Nájomca nesmie vykonávať stavebné úpravy, ani iné podstatné zmeny bez predchádzajúceho písomného súhlasu vlastníka. Pod pojmom stavebné úpravy sa rozumejú také úpravy, ktoré nie sú bežnou údržbou ani bežnými opravami, ale ide o také stavebné úpravy, ktoré presahujú rámec bežných opráv a údržby, majú charakter investícií a môžu predstavovať zhodnotenie majetku. Technicky ide o také stavebné úpravy a iné podstatné zmeny, ktoré zasahujú do konštrukčných prvkov stien, priečok, stropov a pod. takým spôsobom, že ich vykonanie podlieha režimu stavebného zákona, ale ich náklady na realizáciu neprimerane prekračujú náklady bežnej údržby a opráv. Ak vlastník predmetu nájmu udelí nájomcovi písomný súhlas na vykonanie stavebných úprav podľa tohto bodu, je nájomca povinný vykonať ich na vlastné náklady, po splnení všetkých náležitostí, ktoré vyžadujú príslušné právne predpisy a bez požadovania protihodnoty tohto, o čo sa zvýši hodnota predmetu nájmu.
15. Zabudovanie zabezpečovacích zariadení je nájomca povinný prerokovať s prenajímateľom a vyžiadať si jeho predchádzajúci písomný súhlas. Táto povinnosť platí aj pre umiestnenie firemných tabúl, propagácie a signalizácie. Náklady spojené s inštaláciou predmetov podľa tohto bodu znáša nájomca a po skončení nájmu je povinný nainštalované predmety odstrániť a uviest' plochy, na ktorých boli umiestnené, do pôvodného stavu.

## **Čl. VI**

### **Záverečné ustanovenia**

1. Zmluva nadobúda platnosť dňom jej podpísania zmluvnými stranami a účinnosť dňom nasledujúcim po dni jej zverejnenia na webovom sídle prenajímateľa.
2. Zmluva sa vyhotovuje v troch rovnopisoch, z ktorých dva sú určené pre prenajímateľa a jeden pre nájomcu.
3. Akékoľvek zmeny a doplnenia zmluvy musia byť vo forme očíslovaných písomných dodatkov.
4. Neoddeliteľnou prílohou tejto zmluvy je grafická situácia ako príloha č. 1.


5. Právne vzťahy výslovne neupravené touto zmluvou sa riadia ustanoveniami Občianskeho zákonníka a zákona č. 116/1990 Zb. o nájme a podnájme nebytových priestorov v znení neskorších predpisov.
6. Zmluvné strany vyhlasujú a podpisom na zmluve potvrdzujú, že zmluva nebola uzatvorená v tiesni, za nápadne nevýhodných podmienok, že jej jednotlivým ustanoveniam porozumeli, tieto sú prejavom ich skutočnej, vážnej a slobodnej vôle a zaväzujú sa ich dobrovoľne plniť.
7. Zmluvné strany sa dohodli, že písomnosti obsahujúce právne významné skutočnosti podľa tejto zmluvy si budú doručovať poštou, formou doporučenej zásielky alebo osobne. Písomnosťou obsahujúcou právne významné skutočnosti sa na účely tejto zmluvy rozumie najmä výpoveď a odstúpenie od zmluvy. Zmluvné strany sa dohodli, že ich vzájomná korešpondencia sa bude zasielať na adresy uvedené v záhlaví tejto zmluvy, pokiaľ zo zmluvy nevyplýva inak. Až do okamihu doručenia písomného oznámenia o zmene kontaktnej adresy sa považuje za adresu určenú na doručovanie adresa uvedená v záhlaví zmluvy.
8. Pri doručovaní prostredníctvom pošty sa zásielka považuje za doručení dňom jej doručenia na adresu podľa predchádzajúceho bodu tohto článku zmluvy. Za deň doručenia zásielky sa považuje aj deň, v ktorý zmluvná strana, ktorá je adresátom, odoprie doporučenú zásielku prevziať, alebo deň vrátenia sa nedoručenej zásielky späť odosielateľovi, i keď sa adresát o obsahu zásielky nedozvedel. Listina adresovaná zmluvnej strane, ktorá je doručovaná osobne, sa považuje za doručení tejto strane okamihom, keď túto prevezme alebo ju odmietne prevziať.

V Košiciach dňa ..... 31 MAR. 2021

V Košiciach dňa ..... 31 MAR. 2021

**Za prenajímateľa:**

**Za nájomcu:**

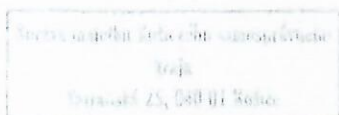

.....  
Mgr. Vladimír Mlisenfer, riaditeľ

.....  
Ing. Milan Sopko, konateľ

# Rekonštrukcia zdravotníckeho zariadenia Košice - Sever



INVESTOR: Spoločnosť KSK, s.r.o., Košice

*Príloha č. 1  
k zmluve 26/2021*

V.Č.02



**RAHA** ZODP. PROJEKTANT  
ING. R. HREBUJÁK

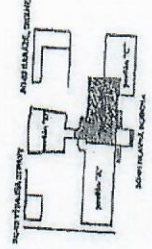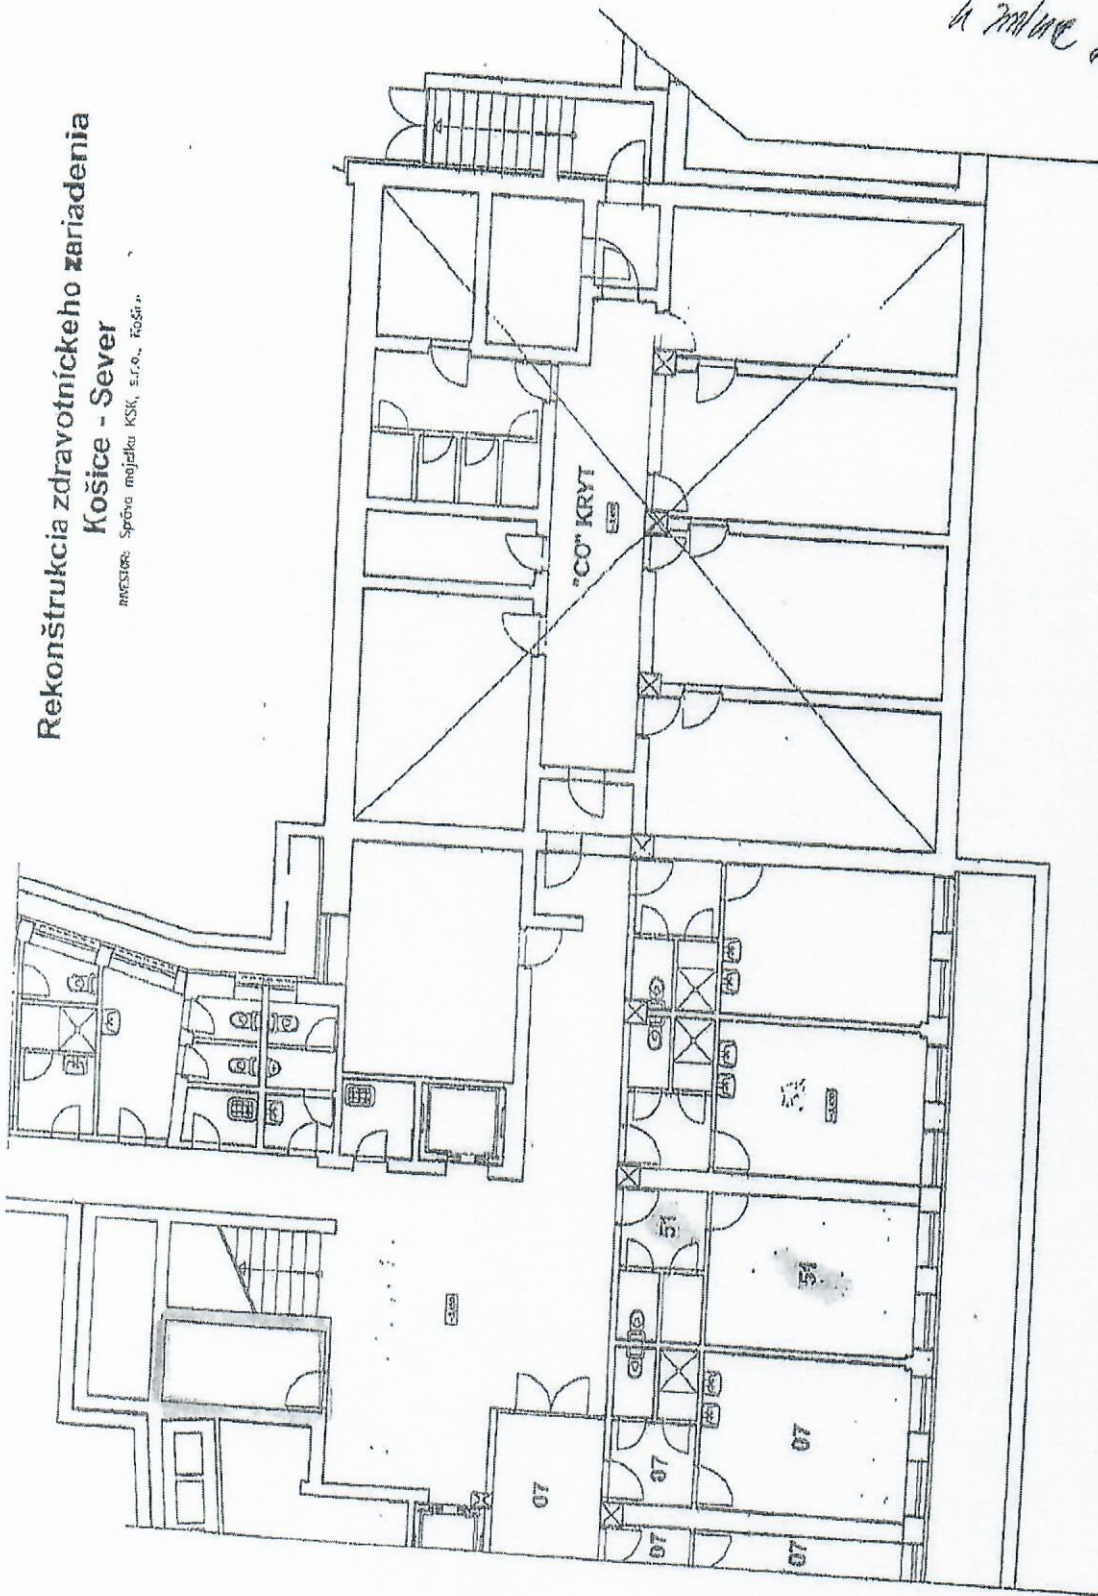

### Zoznam najomcov ambulancií:

POŘ.Č.	NSÚOMKA	PREDNEJ NAJAR:
07	CUMULUS s.r.o.	rehabilitácia
51	Topol s.r.o.	zubné PÍČ

**PAVILÓN "B" - PÓDORYS SUTERÉN**  
**M=1:100**