

**Dodatok č. 12 k Zmluve o úhrade nákladov za služby
spojené s užívaním nebytových priestorov č. 86/2013 v znení Dodatkov č. 1 až 11
uzatvorenej podľa § 51 Občianskeho zákonníka**

Zmluvné strany:

Vlastník	Košický samosprávny kraj
zastúpený:	Ing. Rastislav Trnka, predseda
sídlo:	Námestie Maratónu mieru č. 1, 042 66 Košice
IČO:	35541016
bankové spojenie:	Štátna pokladnica
číslo účtu:	SK5281800000007000186505
(ďalej len „vlastník“)	

Správca:	Správa majetku Košického samosprávneho kraja
zastúpená:	Mgr. Vladimír Milistenfer, riaditeľ
sídlo:	Tatranská 25, 040 01 Košice
IČO:	42093937
bankové spojenie:	Štátna pokladnica
číslo účtu:	SK6881800000007000282732
(ďalej len „správca“)	

(vlastník a správca spolu ďalej len „zmluvné strany“)

**Čl. I
Úvodné ustanovenia**

Čl. I „Úvodné ustanovenia“ sa bod 2 vypúšťa a nahrádza sa novým znením:

Vlastník užíva nebytové priestory v nehnuteľnosti - budova č. 6, súpisné číslo 1067 nachádzajúca sa na parcele registra C KN p. č. 3205/7 vedenej Okresným úradom Košice, katastrálny odbor na LV č. 11618 pre katastrálne územie Letná, obec KOŠICE – STARÉ MESTO, okres Košice I, a to:

- nebytové priestory na prízemí spolu o výmere 252,78 m²,
- nebytové priestory na 1. poschodí spolu o výmere 316,76 m²,
- nebytové priestory na 2. poschodí spolu o výmere 317,62 m²,
- nebytové priestory na 3. poschodí spolu o výmere 315,16 m² a
- nebytové priestory na 4. poschodí spolu o výmere 315,16 m²,

vyznačené v grafickej situácii, ktorá je prílohou č. 1 e) tejto zmluvy (ďalej len „nebytové priestory“). Doterajšie prílohy č. 1a) až 1d), 1f) až 1h) ostávajú v platnosti.

Čl. II Záverečné ustanovenia


1. Tento dodatok nadobúda platnosť dňom podpísania zmluvnými stranami a účinnosť dňom nasledujúcim po dni jeho zverejnenia na webovom sídle vlastníka.
2. Neoddeliteľnou súčasťou tohto dodatku je:
 - Príloha č. 1 e) – Grafická situácia
3. Tento dodatok je vyhotovený v piatich rovnopisoch, z ktorých tri sú pre vlastníka a dva pre správcu.
4. Ostatné ustanovenia Zmluvy o úhrade nákladov za služby spojené s užívaním nebytových priestorov č. 86/2013 zo dňa 05.11.2013 v znení dodatkov č. 1 – 11, nedotknuté týmto dodatkom, zostávajú nezmenené.
5. Zmluvné strany vyhlasujú a podpisom dodatku potvrdzujú, že dodatok nebol uzatvorený v tiesni, za nápadne nevýhodných podmienok, že jeho jednotlivým ustanoveniam porozumeli, tieto sú prejavom ich skutočnej, vážnej a slobodnej vôle.

V Košiciach dňa: 16. 6. 2021

V Košiciach dňa: 17 MAR. 2021

Za vlastníka:

Za správcu:

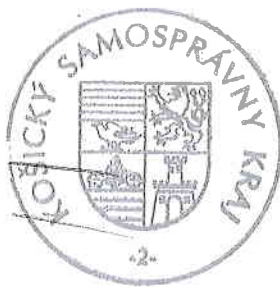


.....
Ing. Rastislav Trnka
predseda

.....
Mgr. Vladimír Milistenfer
riaditeľ

Správa majetku Košického samosprávneho
kraja
Tatranská 25, 040 01 Košice

4. POSCHODIE - PRÍLOHA č 1e) k DOODTKA č 12 k ZMLUV č 56/2013

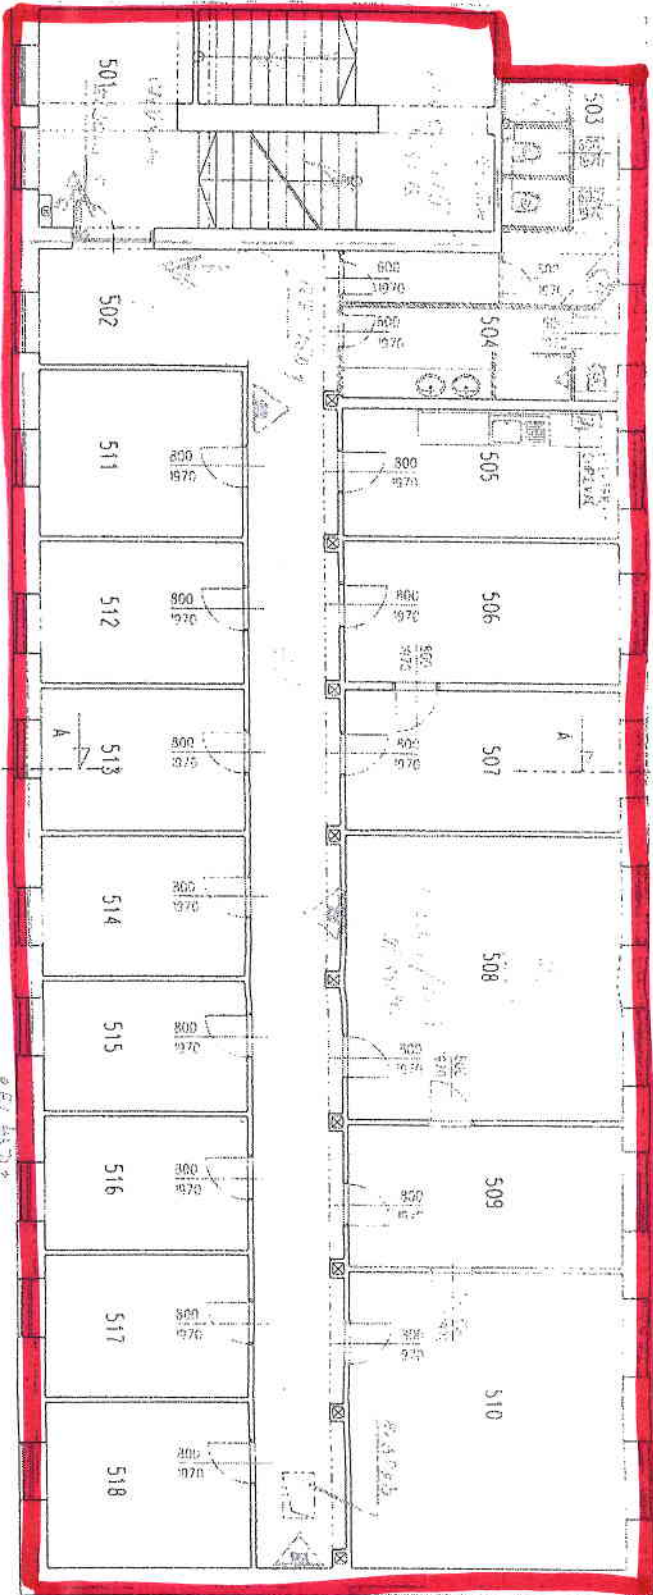

LEGENDA MATERIÁLOV

- ESTUJÚCE KAPKY
- NAVHROVANÉ DETALY FIEČAN
- NR. 001 A 1.23 NR. 2 PRE SVETL. ČERNOU I. HARMON
- NAVHROVANÉ DETALY ČERČV: SÁBOKAPŤOVNÝ NR. 000 NR. 001
- NAVHROVANÉ KONSTRUKČI

LEGENDA PRE STOROV

Č. M.	NÁZOV	m ²	PODLAHA	STĚNY	STROP	POZNÁMKA
501	SCHODISKO	34,91	keramické dlažby	náter Primorex	náter Primorex	keramický sokl v-70
502	CHODBA	52,9	plevovica podlaha	náter Primorex	sádkov. ten. podlah	PVC sokl náter v-1500
503	WC - ŽENY	12,44	keramická dlažba	náter Primorex	sádkov. ten. podlah	keramický sokl v-2000
504	WC - MUŽI	9,51	keramická dlažba	náter Primorex	sádkov. ten. podlah	keramický sokl v-2000
505	KUCHYNKA	13,7	plevovica podlaha	náter Primorex	sádkov. ten. podlah	PVC sokl ker. obkl. lina
506	MESTNOSŤ - PŘENÁJOM	14,78	plevovica podlaha	náter Primorex	sádkov. ten. podlah	PVC sokl
507	MESTNOSŤ - PŘENÁJOM	14,78	plevovica podlaha	náter Primorex	sádkov. ten. podlah	PVC sokl
508	MESTNOSŤ - PŘENÁJOM	30,3	plevovica podlaha	náter Primorex	sádkov. ten. podlah	PVC sokl
509	MESTNOSŤ - PŘENÁJOM	14,78	plevovica podlaha	náter Primorex	sádkov. ten. podlah	PVC sokl
510	MESTNOSŤ - PŘENÁJOM	31,71	plevovica podlaha	náter Primorex	sádkov. ten. podlah	PVC sokl
511	MESTNOSŤ - PŘENÁJOM	12,95	plevovica podlaha	náter Primorex	sádkov. ten. podlah	PVC sokl
512	MESTNOSŤ - PŘENÁJOM	10,79	plevovica podlaha	náter Primorex	sádkov. ten. podlah	PVC sokl
513	MESTNOSŤ - PŘENÁJOM	10,88	plevovica podlaha	náter Primorex	sádkov. ten. podlah	PVC sokl
514	MESTNOSŤ - PŘENÁJOM	10,89	plevovica podlaha	náter Primorex	sádkov. ten. podlah	PVC sokl
515	MESTNOSŤ - PŘENÁJOM	10,2	plevovica podlaha	náter Primorex	sádkov. ten. podlah	PVC sokl

Č. M.	MESTNOSŤ - PŘENÁJOM	10,2	plevovica podlaha	náter Primorex	sádkov. ten. podlah	PVC sokl
516	MESTNOSŤ - PŘENÁJOM	10,2	plevovica podlaha <th>náter Primorex</th> <th>sádkov. ten. podlah</th> <th>PVC sokl</th>	náter Primorex	sádkov. ten. podlah	PVC sokl
517	MESTNOSŤ - PŘENÁJOM	10,99	plevovica podlaha <th>náter Primorex</th> <th>sádkov. ten. podlah</th> <th>PVC sokl</th>	náter Primorex	sádkov. ten. podlah	PVC sokl
518	MESTNOSŤ - PŘENÁJOM	12,55	plevovica podlaha <th>náter Primorex</th> <th>sádkov. ten. podlah</th> <th>PVC sokl</th>	náter Primorex	sádkov. ten. podlah	PVC sokl
	PLOCHA SPOLU	315,16				

POZNÁMKA
 OBJEKT BOL ZAMERANÝ V ROZSAHU POTREBNOM PRE ÚČET V PROJEKTOVEJ DOKUMENTÁCIJE PRE ČIHLIŠTNE STAVENÉMU ÚRAZU
 (P) - POZRIEVAŤ ÚZVER, TYP VŮ RIEŠENIE PROJEKTOVANEJ BEZPEČNOSTI STAVBY

NIP: Ing. Marek Fenik VYPRACOVÁV: Ing. Marek Fenik ZODP. PROJEKTANT: Ing. Marek Fenik	INVESTOR: KOŠICKÝ SAMOSPRÁVNY KRÁL, Námestia Maratidu m.aur., 042 66 Košice STAVBA: SOU - STROJNÍČKA stavebné úpravy	ČASŤ: D1-ASR DATUM: 08/07 FORMÁT: A4 MIERKA: 1:100 VÝRBEČ Č.: 09
OBSAH VÝRBEČU: PODOBRIS S. NP - riadivovaný stav	STUPEŇ DOKUMENTÁCIE: Projekt pre odberanie stavebnému úrazu	

