

ZMLUVA O DIELO č. 01/VO/2018-D

uzavretá v zmysle § 536 zákona č. 513/1991 Zb.(Obchodného zákonníka)
v znení neskorších predpisov
(ďalej len „zmluva“)

Čl. I

Zmluvné strany

1.1. Objednávateľ:	Stredná priemyselná škola strojnícka, Komenského 2, Košice
Sídlo:	Komenského 2, 040 01 Košice
Štatutárny zástupca:	Mgr. Rastislav Friga, riaditeľ školy
IČO:	00161772
DIČ:	2020762436
Bankové spojenie:	Štátna pokladnica
Číslo účtu/IBAN:	SK60 8180 0000 0070 0018 7137
Číslo telefónu:	055/62 288 75, 055/62 28876
E-mail:	riaditel@priemyslovka.sk
Kontaktná osoba:	Mgr. Rastislav Friga

(ďalej len „objednávateľ“)

1.2. Zhotoviteľ:	PESMENPOL, s.r.o.
Sídlo:	Železničiarska 16, 080 01 Prešov
Zastúpený:	Ing. Jozef Višňovský, konateľ
IČO:	36 507 881
Bankové spojenie:	UNICREDIT BANK
Číslo účtu/IBAN:	SK0311110000006626007009
Tel./ fax.:	0903641653
E-mail:	kmetony@pesmenpol.sk
Kontaktná osoba:	Mgr. Marián Kmetóny

(ďalej len „zhotoviteľ“)

Čl. II

Predmet zmluvy

- 2.1. Zhotoviteľ sa zaväzuje, že na základe výsledkov prieskumu trhu v zmysle §117 zákona č. 343/2015 Z. z. o verejnom obstarávaní a doplnení niektorých zákonov za podmienok dojednaných v tejto zmluve pre objednávateľa vykoná stavebné práce podľa špecifikácie uvedenej v prílohe č. 1 tejto zmluvy.
- 2.2. Objednávateľ sa zaväzuje, že dokončené dielo prevezme, zaplatí za jeho zhotovenie dohodnutú cenu na základe fakturácie a skutočne vykonaných prác.

Čl. III

Povinnosti zhotoviteľa

- 3.1. Zhotoviteľ sa zaväzuje dodržiavať zákon č. 124/2006 Z.z. o BOZP a o zmene a doplnení niektorých zákonov a zákon č. 314/2001 Z.z. o ochrane pred požiarmi v súvislosti so zabezpečením predmetu zákazky uvedenej v čl. II tejto zmluvy.

- 3.2 Zhotoviteľ je povinný pri zhotovovaní diela postupovať s odbornou starostlivosťou, riadiť sa technologickými postupmi a normami platnými v Slovenskej republike, bezpečnostnými predpismi, technickou dokumentáciou a všetkými k dielu sa vzťahujúcimi STN, ako i slovenskými stavebnými predpismi vrátane rozhodnutia č. MK/A/2018/20317-04/I/KUS zo dňa 29.10.2018 uvedené v prílohe č. 2

Čl. IV

Termín a miesto plnenia

- 4.1. Zhotoviteľ splní záväzok bližšie uvedený v čl. II do termínu platnosti zmluvy odo dňa účinnosti zmluvy. Miestom dodania je Stredná priemyselná škola strojnícka, Komenského 2, 040 01 Košice.

Čl. V

Cena za predmet zmluvy

- 5.1. Cena za predmet plnenia je stanovená dohodou zmluvných strán na základe výsledkov procesu verejného obstarávania v zmysle zákona o verejnom obstarávaní a je daná sumou bez dane z pridanej hodnoty (ďalej len „bez DPH“) a sumou s daňou z pridanej hodnoty (ďalej len „s DPH“).
- 5.2. V dohodnutej cene je zahrnutá aj cena za dopravu potrebného tovaru zhotoviteľom, ako aj likvidácia odpadu vzniknutého pri uskutočnení prác súvisiacich s predmetom zmluvy.
- 5.3. Cena za celý objem predmetu zmluvy je podľa predpokladaných prác dohodnutý vo výške 19 705,57 EUR bez DPH a **23 646,68 EUR s DPH**.
- 5.4. Zhotoviteľ môže účtovať len takto dohodnutú cenu a nemôže od objednávateľa požadovať vyššiu cenu z dôvodov zmien vstupov materiálov, výrobkov a pod.. Odchýliť od takto dohodnutej ceny je možné iba na základe obojstrannej dohody zmluvných strán a to v súlade s ustanoveniami § 18 zákona č. 343/2015 Z. z. o verejnom obstarávaní.
- 5.5 Dohodnutá cena za predmet zmluvy bude zhotoviteľovi vyplatená na základe faktúry po ukončení všetkých prác a po podpísaní preberacieho protokolu o prevzatí a odovzdaní diela, ktorý musí byť odsúhlasený obidvoma zmluvnými stranami. Fakturácia bude vykonaná na základe skutočne uskutočnených stavebných prác a nesmie presiahnuť celkovú sumu uvedenú v článku 5.3. tejto zmluvy. Úhrada faktúry bude realizovaná v zmysle platnej legislatívy. Faktúra musí spĺňať všetky náležitosti daňového dokladu podľa platných právnych predpisov. Lehota splatnosti faktúry je stanovená na 30 dní od dátumu jej doručenia objednávateľovi.

Čl. VI

Zodpovednosť za vady, záruka

- 6.1. Zhotoviteľ zodpovedá za to, že dielo je zhotovené podľa podmienok tejto zmluvy, zhotoviteľ dodrží všetky zákonné postupy pri zhotovení diela ako aj všetky bezpečnostné predpisy pri zhotovovaní všetkých prác na diele.
- 6.2. Zhotoviteľ zodpovedá za vady, ktoré má dielo v čase jeho odovzdania objednávateľovi. Za vady vzniknuté po odovzdaní diela zodpovedá iba vtedy, ak boli spôsobené porušením jeho povinností.
- 6.3. Zhotoviteľ poskytne 24 mesiacov záruku na ním vykonané práce na diele. Za dodržanie bezpečnosti práce na pracovisku zodpovedá zhotoviteľ.

- 6.4. Zhotoviteľ sa zaväzuje odstrániť bezplatne oprávnené reklamácie (závady diela) bez zbytočného odkladu, najneskôr však v lehote do 20 kalendárnych dní od dátumu uplatnenia reklamácie

Čl. VII Zmluvné pokuty

- 7.1. Ak zhotoviteľ nesplní svoj záväzok dodať dielo v dohodnutom termíne, zaplatí objednávateľovi pokutu vo výške 0,05 % z dohodnutej ceny diela za každý kalendárny deň omeškania.

Čl. VIII Trvanie zmluvy

- 8.1. Zmluva sa uzatvára na dobu určitú a to od začiatku platnosti zmluvy dňom jej podpísania obidvoma zmluvnými stranami do času dodania zhotoviteľom a prevzatia diela objednávateľom najneskôr však do 15.12.2018.
- 8.2. Zmluva nadobúda platnosť dňom jej podpísania zmluvnými stranami a účinnosť dňom nasledujúcim po dni jej zverejnenia na webovom sídle prenajímateľa.

Čl. IX Záverečné ustanovenia

- 9.1. Práva a povinnosti zmluvných strán bližšie neupravené touto zmluvou sa spravujú príslušnými ustanoveniami zákona č. 513/1991 Zb. (Obchodný zákonník) v znení neskorších predpisov.
- 9.2. Táto zmluva je vyhotovená v troch rovnopisoch, každý s platnosťou originálu, kde jeden obdrží zhotoviteľ a dva obdrží objednávateľ.
- 9.3. Zmluvné strany vyhlasujú, že túto zmluvu uzatvárajú slobodne, s jej obsahom sa stotožnili, obsahu porozumeli, že ju neuzatvárajú v tiesni ani za ináč nevýhodných podmienok.

V Košiciach dňa 14.11.2018

V Košiciach dňa 14.11.2018

Štatutárny zástupca zhotoviteľa:

Štatutárny zástupca objednávateľa:

Ing. Jozef Višňovský
konateľ

Mgr. Rastislav FRIGA
riaditeľ školy

.....
Pečiatka a podpis zhotoviteľa

.....
Pečiatka a podpis objednávateľa

Príloha č. 1

Odberateľ:
Projektant:
Dodávateľ:

Spracoval: Ing. Krnec
JKSO : 2112
Dátum: 04.09.2018

Stavba : KOŠICE-MULTIFUNKČNÉ IHRISKO
Objekt : SO 01-MULTIFUNKČNÉ IHRISKO

Prehľad rozpočtových nákladov v EUR

Por. číslo	Kód cen.	Kód položky	Popis položky, stavebného dielu, remesia, výkaz-výner	Množstvo výmera	Meru jednotka	Jednotková cena	Konštrukcie	Špecifikovaný materiál	Spolu
PRÁCE A DODÁVKY HSV									
1 - ZEMNE PRÁCE									
1	221	11310-7122	Odstánenie podkladov alebo krytov z kameniva drv. hr. 100-200 mm, do 200 m ²	9,960	m ²	8,20	81,67		81,67
2	221	11310-7132	0,5*0,5*4+0,8*0,8*14 = 9,960 Odstánenie podkladov alebo krytov z betónu prost. hr. 150-300 mm, do 200 m ²	9,960	m ²	25,98	258,76		258,76
3	221	11310-7142	Odstánenie podkladov alebo krytov živýchých hr. 50-100 mm, do 200 m ²	9,960	m ²	4,99	49,70		49,70
4	272	13320-1101	Híbenie šachiet v horn. tr. 3 do 100 m ³ 0,8*0,8*0,7*14+0,5*0,5*0,7*4 = 6,972	6,972	m ³	28,90	201,49		201,49
5	272	13320-1109	Príplatok za lepivosť horniny tr.3	6,972	m ³	1,99	13,87		13,87
6	272	16270-1105	Vodorovné premiestnenie výkopu do 10000 m horn. tr. 1,4	6,972	m ³	6,58	45,88		45,88
7	272	17120-1201	Uloženie sypaniny na skládku	6,972	m ³	0,72	5,02		5,02
				656,39			656,39	0,00	656,39
2 - ZÁKLADY									
8	011	27531-3511	Základové pátky z betónu prostého tr. C12/15 *pre volejbal a basketbal 0,5*0,5*1,4 = 1,000	1,000	m ³	91,23	91,23		91,23
				91,23			91,23	0,00	91,23
3 - ZVISLÉ A KOMPLETNÉ KONŠTRUKČIE									
9	015	33817-1111	Osadzovanie stĺpkov plotových oceľových do 2 m na chemické kotvy 12*15 = 27,000	27,000	kus	3,50	94,50		94,50
10	015	33817-1122	Osadzovanie stĺpkov plotových oceľ. do 5 m so zabetónovaním bet. tr. C 25/30	14,000	kus	7,88	110,32		110,32
11	MAT	553 46100	Dodávka plastových rámov AXIS SR - zelené dl. 2,48 m, výška 2 m 3 - ZVISLÉ A KOMPLETNÉ KONŠTRUKČIE spolu:	11,000	ks	72,00	792,00	792,00	792,00
				996,82			204,82	792,00	996,82
6 - ÚPRAVY POVRCHOV, PODLAHY, VÝPLNE									
12	011	62210-0130	Osadenie a montáž ochranných sieť	82,800	bm	8,50	703,80		703,80

Stavoprojekt, s.r.o., Prešov

Prehľad rozpočtových nákladov v EUR

Por. číslo	Kód cen.	Kód položky	Popis položky, stavbebného dielu, remesla, výkaz-výmer	Množstvo výmera	Merná jednotka	Jednotková cena	Konštrukcie	Špecifikovaný materiál	Spolu
13	MAT 602 001001		Manitellový systém na ihrisko 14x23 m "z polyetylénu, uv stabilizátor, hr. 8 mm, farba biela, výška 1 m, vrchné madla z toho istého materiálu, konštrukcia z jákových profilov 40*40, 80*80 mm"	74,000	bm	114,00		8 436,00	8 436,00
			26,8+28+28 = 82,800						
14	MAT 602 001002		Montáž +doprava manitellového systému	74,000	bm	26,60		1 968,40	1 968,40
15	011 62220-0131		Montáž futbalových bránok	1,000	par	52,00	52,00		52,00
16	011 62220-0132		Montáž basketbalovej konštrukcie jednotlivovej	2,000	ks	197,00	394,00		394,00
17	MAT 603 001002		Suprava ocel. pozink. stĺpov na oplot. výška 4 m "14 ks stĺpov dl. 4,8 m 80*80 mm, 3 ks vzpery PPHF ochranná sieť, oko 44x44 mm, hr. viackna 3 mm, farba zelená 28*4+28*1+26,8*2 = 193,600	1,000	kpl	1 699,00		1 699,00	1 699,00
18	MAT 603 001004		Vstupná bránka 110x210 cm so zámkom	12,000	ks	43,00		289,00	289,00
19	MAT 603 001005		Slipik ocel. pozinkovaný 80/80 dl. 2,0 m	15,000	ks	28,00		516,00	516,00
20	MAT 603 501001		Slipik ocel. pozinkovaný 80/80 dl. 1,0 m	15,000	ks	28,00		420,00	420,00
21	MAT 603 501002			15 581,72			1 149,80	14 431,92	15 581,72
6 - UPRAVY POVRCHOV, PODLAHY, VÝPLNE spolu:									
9 - OSTATNE KONŠTRUKCIE A PRÁCE									
22	221 91571-1111		Vodorovne značenie krytov striek farbou, deliace čiar s. 120 mm	168,000	m	0,85	142,80		142,80
23	221 91571-9111		Priplatok za reflexnú úpravu batolínov, deliace čiar s. 120 mm	168,000	m	0,15	25,20		25,20
24	221 91579-1111		Predznač. pre vodor. značenie z mater. hmôt, deliace čiar, vodiace pasíky	168,000	m	0,13	21,84		21,84
25	272 91973-5112		Rezanie stávajúceho živčného krytu alebo podkladu hr. 50-100 mm	22,500	m	5,52	124,20		124,20
26	MAT 604 001026		Futbalové branky 3x2 m s ovalným hliníkovým profilom 120/100 cm "montované do mont. puzdier (vrátane), certif. bezpečnosti "B"2	1,000	par.	499,00		499,00	499,00
27	MAT 604 001029		Sieť na futbalovú bránku 3x2 m	1,000	par.	148,00		148,00	148,00
28	MAT 604 001030		Basket. obrúč pozink. 12 uchytiek, certif. bezpečnosti "B"	2,000	ks	35,00		70,00	70,00
29	MAT 604 001031		Basketbalová sieťka 12-reliazková pozinkovaná	2,000	ks	15,05		30,10	30,10
30	MAT 604 001032		Basket. epoxid. doska 90x120 cm, certif. bezpečnosti "B"	2,000	ks	211,00		422,00	422,00
31	MAT 604 001033		Konštrukcia jednotlivovej pozink. (rameno 1,2 m) certif. bezpečnosti "B"	2,000	ks	188,00		376,00	376,00
32	MAT 604 001038		Vešiak na siele	1,000	ks	12,20		12,20	12,20
33	MAT 604 001046		Oceľ. stĺpy na volejbal s kľukou na napín. siele	1,000	par	213,00		213,00	213,00
34	MAT 604 001049		Volejbalová sieť čierna s anténkami, zosilnená vrchná časť	1,000	ks	45,00		45,00	45,00
35	272 97908-2213		Vodorovná doprava sute po suchu do 1 km 9,96*0,235+9,96*0,181+9,96*0,5 = 9,123	9,123	t	1,24	11,31		11,31
36	272 97908-2219		Priplatok za každý ďalší 1 km sute 14*9,123 = 127,722	127,722	t	0,22	28,10		28,10
37	015 97908-8110		Poplatok za uloženie sute a vyb. hmôt na skladku 9,123 = 9,123	9,123	t	7,40	67,51		67,51

Stavoprojekt, s.r.o., Prešov

Prenhľad rozpočtových nákladov v EUR

Por. číslo	Kód cen.	Kód položky	Popis položky, stavebného dielu, remesia, výkaz-výmer	Množstvo výmera	Merná jednotka	Jednotková cena	Konštrukcie	Špecifikovaný materiál	Spolu
38	221	99822-2011	Presun hmôt pre pozemné komunikácie, kryt z kamennia	12,117 t		2,25	27,26		27,26
9 - OSTATNE KONŠTRUKCIE A PRÁCE spolu:				2 263,52			448,22	1 815,30	2 263,52
PRÁCE A DODÁVKY HSV spolu:				19 589,680			2 550,46	17 039,22	19 589,68
PRÁCE A DODÁVKY PSV									
39	767	76791-4130	767 - Konštrukcie doplnk. kovové stavebné	26,800 m		3,96	106,13		106,13
40	767	76792-1101	Montáž oplietenia rámového - výšky do 2,0 m	1,000 kus		9,76	9,76		9,76
767 - Konštrukcie doplnk. kovové stavebné spolu:				115,89			115,89	0,00	115,89
PRÁCE A DODÁVKY PSV spolu:				115,89			115,89	0,00	115,89
Za rozpočet celkom				19 705,57			2 666,35	17 039,22	19 705,57

Krycí list rozpočtu v EUR

Stavoprojekt, s.r.o., Prešov

Stavba: KOŠICE-MULTIFUNKČNÉ IHRISKO Objekt: SO 01-MULTIFUNKČNÉ IHRISKO		Miesto: _____ JKSO: 2112 Dňa: 04.09.2018 Zmluva č.: _____					
Rozpočet: _____ Spracoval: Ing. Kmec		DIČ: _____ DIČ: _____ DIČ: _____					
Odberateľ: _____ Dodávateľ: Pesmenpol spol. s r.o. Projektant: _____		IČO: _____ IČO: 36 507 881 IČO: _____					
1 M3 OP	23 647	1 M2 UP	23 647				
1 M2 ZP	23 647	1 M	23 647				
A		B		C		D	
ZRN	Konštrukcie	Špecifikovaný materiál	Spolu ZRN	IN - Individuálne náklady		NUS - náklady umiestnenia stavby	
1	HSV: 2 550,46	17 039,22	19 589,68	6	Práce nadčas	11	Zariadenie staveniska
2	PSV: 115,89		115,89	7	Murárske výpomocy	12	Prevádzkové vplyvy
3	MCE:			8	Bez pevnej podlahy	13	Sťaženie podmienky
4	lné:			9		14	
5	Súčet: 2 666,35	17 039,22	19 705,57	10	Súčet riadkov 6 až 9:	15	Súčet riadkov 11 až 14:
projektant, rozpočtár, cenár dátum: _____ podpis: _____ pečiatka: _____				dodávateľ, zhotoviteľ dátum: 9.10.2018 podpis: _____ pečiatka: _____			
odberateľ, obsluhávateľ dátum: _____ podpis: _____ pečiatka: _____				Celkové náklady Súčet riadkov 5, 10, 15 a 20: 19 705,57 DPH 20% z: 3 941,11 DPH 0% z: _____ Súčet riadkov 21 až 23: 23 646,68			
				F Odpočet - pripočít			





MESTO KOŠICE

V Košiciach dňa 29.10.2018
Č: MK/A/2018/20317-04/I/KUS

Stredná priemyselná škola strojnícka Komenského 2, 040 01 Košice	
Dátum 2. 11. 2018	
Podacie číslo	Číslo spisu: 299/18
Prílohy/lísty: 1	Vybavuje: Ing. PÉČNY

ROZHODNUTIE

Mesto Košice, pracovisko Košice - Staré Mesto, Hviezdoslavova 7, Košice ako vecne a miestne príslušný stavebný úrad podľa § 117 ods.1 zákona č. 50/1976 Zb. o územnom plánovaní a stavebnom poriadku (stavebný zákon) v znení neskorších predpisov taktó

rozhodlo

podľa § 39 a § 39b stavebného zákona v spojení s § 4 vyhlášky č. 453/2000 Z.z., ktorou sa vykonávajú niektoré ustanovenia stavebného zákona a § 46 a nasl. zákona č. 71/1967 Zb. o správnom konaní (správny poriadok) v znení neskorších predpisov vydáva

rozhodnutie o využívaní územia

pozemku parcelné číslo 124/1 v katastrálnom území Letná, evidovanom na liste vlastníctva č. 10744 registra „C“ ako zastavané plochy a nádvorcia, na účely multifunkčného ihriska, tak ako je zakreslené v návrhu na využívanie územia, ktorý tvorí neoddeliteľnú súčasť tohto rozhodnutia, pre navrhovateľa - Strednú priemyselnú školu strojnícku, Komenského 2, Košice.

Pre navrhované využívanie územia sa určujú tieto podmienky:

1. Zmena využívania územia sa týka pozemku parcelné číslo 124/1 v katastrálnom území Letná, ktorý sa nachádza v areáli SPŠ strojníckej na Komenského ulici v Košiciach.
2. Účelom zmeny využívania dotknutého pozemku je zriadenie multifunkčného ihriska, s rozmermi 23,0m x 14,0m.
3. Multifunkčné ihrisko bude pozostávať z jestvujúcej betónovej plochy. Povrchová úprava bude realizovaná čiarovaním ihriska pre jednotlivé športy: futbal, volejbal, basketbal. Multifunkčné ihrisko bude ohradené oceľovými stĺpikmi s mantinelom výšky 1,0m a ochrannou sieťou za bránami výšky 1,0m.
4. Novým využívaním pozemku nedôjde k uskutočneniu terénnych úprav, k výraznej zmene vzhľadu a odtokových pomerov pozemku.
5. Navrhovateľ je povinný zohľadniť všetky pripomienky vyjadrení, súhlasov, stanovísk a rozhodnutí dotknutých orgánov.

6. V zmysle vyjadrenia Okresného úradu Košice, odbor starostlivosti o životné prostredie, oddelenie ochrany prírody a vybraných zložiek životného prostredia, č. OU-KE-OSZP3-2018/043688 zo dňa 8.10.2018 je navrhovateľ povinný dodržať nasledovné podmienky:
- Pri realizácii stavebných prác stavebník zabezpečí komplexnú ochranu okolitej prírody a krajiny pred poškodením. V prípade použitia stavebných mechanizmov, nástrojov a pomôcok musí dbať na minimalizáciu poškodenia predmetnej lokality aj po ukončení stavebných prác. Pri stavebných prácach postupovať podľa STN 83 7010 Ochrana prírody Ošetrovanie, udržiavanie a ochrana stromovej vegetácie.
 - Okolité dreviny a krovité porasty rešpektovať tak, aby nedošlo k bezprostrednému alebo následnému zníženiu ekologických a estetických funkcií ich podzemných a nadzemných častí, resp. k ich odumretiu.
 - Pri výkopových prácach nenaväzať zeminu, stavebný odpad alebo stavebný materiál do koreňovej zóny drevín, ani nezvyšovať nepriepustnosť pôdy v koreňovej zóne drevín.
 - Hĺbenie výkopov nevykonávať v koreňovom priestore drevín. Ak to vo výnimočných prípadoch nie je možné zabezpečiť, musí sa výkop vykonávať ručne a nesmie sa viesť bližšie ako 2,5m od päty kmeňa. Pri hĺbení sa nesmú prerušiť korene hrubšie ako 3cm. Korene sa môžu prerušiť jedine rezom, pričom sa rezné miesta zahladia a ošetrí.
7. Navrhovateľ je povinný rešpektovať existujúce podzemné inžinierske siete a ich ochranné pásma v súlade s vyjadreniami jednotlivých správcov týchto sietí.
8. Navrhovateľ je povinný zaistiť bezpečnosť pešej aj vozidlovej dopravy v dotyku s navrhovaným územím a neobmedzovať prístup k susedným nehnuteľnostiam.

Účastníci konania nevzniesli námietky a pripomienky k navrhovanému umiestneniu stavby.

V zmysle § 40 ods. 4 stavebného zákona územné rozhodnutie je záväzná aj pre právnych nástupcov jeho navrhovateľa a ostatných účastníkov územného konania.

Toto rozhodnutie platí podľa § 40 ods. 1 stavebného zákona dva roky odo dňa, kedy nadobudlo právoplatnosť, nestráca však platnosť, pokiaľ bude v tejto lehote podaná žiadosť o vydanie stavebného povolenia.

Odôvodnenie

Dňa 26.9.2018 podal navrhovateľ – Stredná priemyselná škola strojnícka, Komenského 2, Košice, návrh na vydanie rozhodnutia o využívaní územia, pozemku parcelné číslo 124/1 v katastrálnom území Letná, evidovanom na liste vlastníctva č. 10744 registra „C“ ako zastavané plochy a nádvorja, na účely multifunkčného ihriska, s rozmermi 23,0m x 14,0m, v areáli SPŠ strojníckej.

Pozemok parcelné číslo 124/1 v katastrálnom území Letná, je vo vlastníctve Košického samosprávneho kraja podľa listu vlastníctva č. 10744 zo dňa 15.6.2018, vyhotoveného Okresným úradom Košice, katastrálnym odborom. Navrhovateľovi bol vlastníkom pozemku udelený súhlas s realizáciou stavby „Výstavba multifunkčného ihriska“, vydaný pod č. 1594/2017/OSK-26311 zo dňa 14.9.2017.

Stavebník je v zmysle § 4 zákona č. 145/1995 Z.z. o správnych poplatkoch v znení neskorších predpisov oslobodený od platenia správnych poplatkov.

Navrhované využívanie územia je v súlade s platným Územným plánom hospodársko-sídelskej aglomerácie Mesta Košice.

Stavebný úrad oznámil dňa 2.10.2018 začatie územného konania účastníkom konania a dotknutým orgánom a od ústneho pojednávania upustil, nakoľko sú mu dobre známe pomery v území a stanovil lehotu 7 pracovných dní odo dňa doručenia oznámenia, dokedy mohli byť uplatnené námietky. Účastníci konania si v stanovenej lehote neuplatnili žiadne námietky.

K návrhu návrh na vydanie rozhodnutia o využívaní územia boli doložené tieto doklady a vyjadrenia dotknutých orgánov:

- list vlastníctva č. 10744 zo dňa 15.6.2018
- kópia z katastrálnej mapy č. K1-2018/5224 zo dňa 15.6.2018
- stanovisko Košického samosprávneho kraja, č. 1594/2017/OSK-26311 zo dňa 14.9.2017
- vyjadrenie Okresného úradu Košice, odb. starostlivosti o životné prostredie, štátna správa odpadového hospodárstva, č. OU-KE-OSZP3-2018/042940 zo dňa 9.10.2018
- vyjadrenie Okresného úradu Košice, odb. starostlivosti o životné prostredie, štátna správa ochrany prírody a krajiny, č. OU-KE-OSZP3-2018/043688 zo dňa 8.10.2018
- vyjadrenie Slovak Telekom a.s. č. 6611821445 zo dňa 27.7.2018
- vyjadrenie Východoslovenskej distribučnej a.s. Košice č. 16938/2018 zo dňa 20.7.2018
- vyjadrenie Slovenského plynárenského priemyslu a.s. TD/NS/0638/2018/Oh zo dňa 4.9.2018
- vyjadrenie Východoslovenskej vodárenskej spoločnosti a.s., OZ Košice, č. 59003/2018/Ko zo dňa 25.7.2018
- vyjadrenie UPC Broadband Slovakia, s.r.o., č.261/2018 zo dňa 19.7.2018
- vyjadrenie TEKO a.s., č. TEKO/2018/025547 zo dňa 25.7.2018
- vyjadrenie TEHO s.r.o., č. ÚSMI/TEHO/2018/729/3884 zo dňa 24.8.2018
- vyjadrenie ORANGE Slovensko, a.s., č. KE-1556/2018 zo dňa 20.7.2018
- vyjadrenie Dopravného podniku mesta Košice, č. 3769/2018/UTaU-IL zo dňa 31.7.2018.


Stavebný úrad v rámci územného konania preskúmal predložený návrh a príslušnú projektovú dokumentáciu a usúdil, že navrhované využívanie pozemku je v súlade so všeobecnými požiadavkami na výstavbu obsiahnuté najmä § 47 stavebného zákona ako aj s vyjadreniami dotknutých orgánov a obce podľa povahy vecí.

Mesto Košice, pracovisko Košice - Staré Mesto, posúdilo návrh na vydanie rozhodnutia o využívaní územia podľa § 37 stavebného zákona, v súlade s § 3 vyhlášky č. 453/2000 Z.z., ktorou sa vykonávajú niektoré ustanovenia stavebného zákona a zistilo že jej umiestnenie zodpovedá hľadiskám starostlivosti o životné prostredie a jej umiestnením nebudú ohrozené verejné záujmy ani neprímerane obmedzené, či ohrozené práva a právom chránené záujmy účastníkov konania nad prípustnú mieru.

Na základe vyššie uvedeného stavebný úrad rozhodol tak, ako sa uvádza vo výrokovej časti tohto rozhodnutia.

Poučenie

Proti tomuto rozhodnutiu možno podľa § 53 a § 54 zákona číslo 71/1967 Zb. o správnom konaní (správny poriadok) v znení neskorších predpisov podať na stavebný úrad, pracovisko Košice - Staré Mesto, Hviezdoslavova 7, Košice odvolania do 15 dní odo dňa jeho doručenia. Toto rozhodnutie je možné preskúmať súdom až po vyčerpaní riadnych opravných prostriedkov.

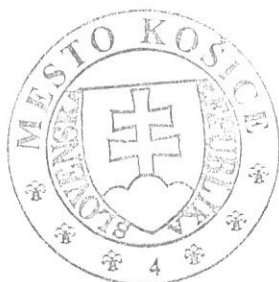

Ing. Jarmila Virbová
vedúci referátu stavebného úradu

Doručí sa:

1. Stredná priemyselná škola strojnícka, Komenského 2, Košice
2. Košický samosprávny kraj, Nám. Maratónu mieru 1, Košice


Na vedomie:

1. Mestská časť Košice- Staré Mesto, Hviezdoslavova 7, Košice
2. Okresný úrad Košice, odb. životného prostredia Košice, Komenského 52, Košice
3. Regionálny úrad verejného zdravotníctva so sídlom v Košiciach, Ipeľská 1, Košice
4. MO SR, Správa nehnuteľného majetku a výstavby, Komenského 39/A, Košice
5. Slovak Telekom a.s., Karadžičova 10, 825 13 Bratislava
6. Východoslovenská distribučná, a.s., Mlynská 31, Košice
7. Slovenský plynárenský priemysel distribúcia a.s., Mlynské nivy 44/B, Bratislava
8. Východoslovenská vodárenská spoločnosť a.s., OZ Košice, Komenského 50, Košice
9. UPC Slovensko, Alvinczyho 14, Košice
10. ANTIK telecom s.r.o., Čárskeho 10, Košice
11. ORANGE SLOVENSKO, a.s., Protifašist. bojovníkov 1, Košice
12. TEHO, spol. s.r.o., Komenského 7, Košice
13. TEKO, a.s., Teplárenská 3, Košice

Situačný výkres spracovaný na podklade kópie z katastrálnej mapy, ktorý tvorí neoddeliteľnú súčasť rozhodnutia Mesta Košice, pracovisko Staré Mesto, Hviezdoslavova 7, Košice, vydaného dňa 29.10.2018 pod č. MK/A/2018/20317-04/I/KUS



Ing. Jarmila Virbová
vedúci referátu stavebného úradu

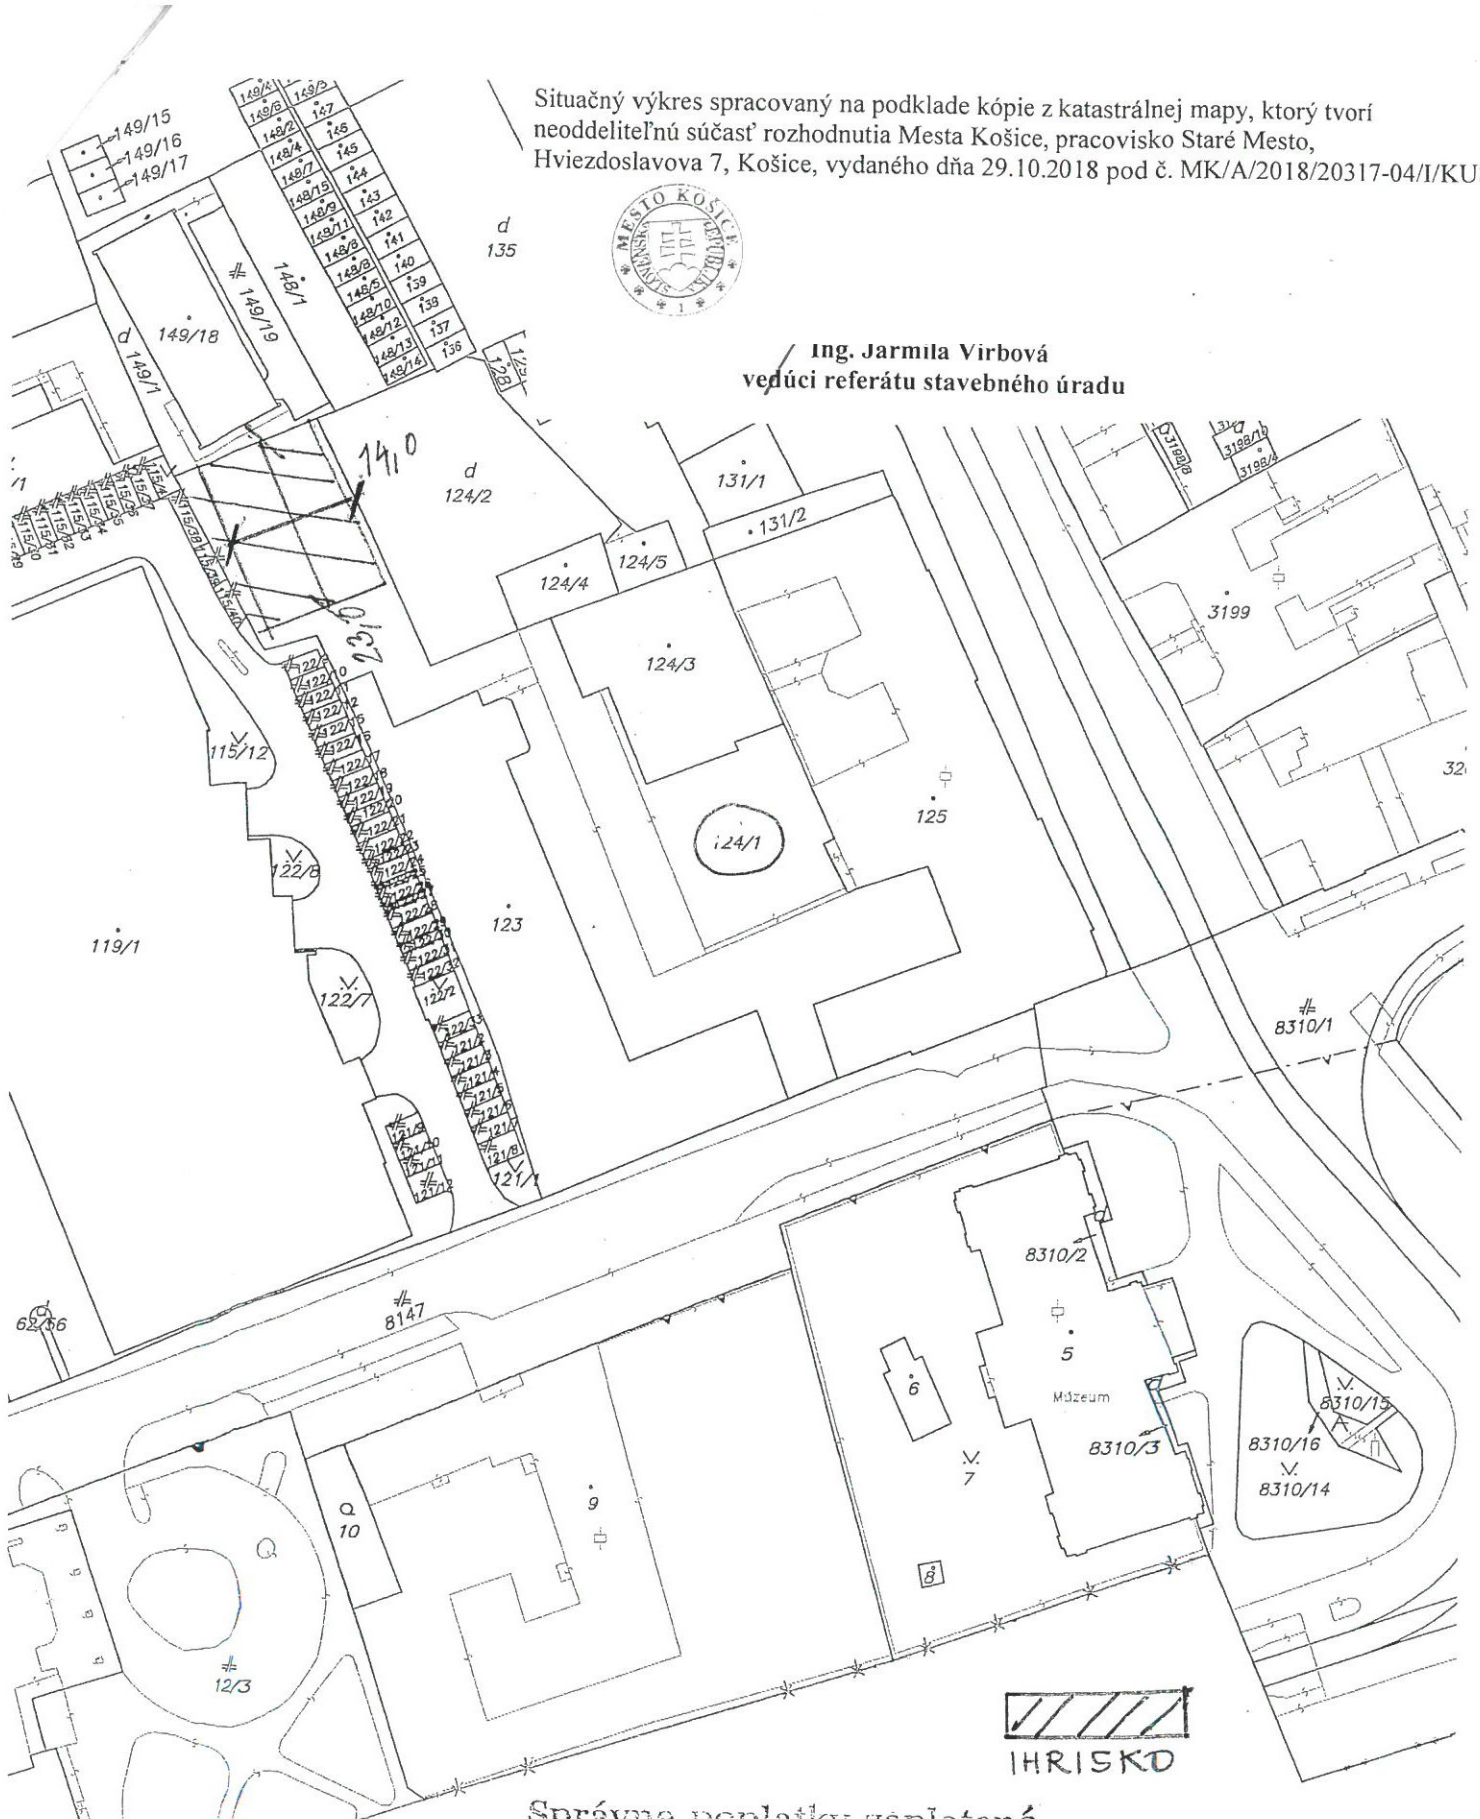

Správne poplatky zaplatené

Okresný úrad katastrálny odbor katastrálny odbor pracovisko Okresný úrad Košice	Okres	Obec	Kat. územie
	Košice I	KOŠICE – STARÉ MESTO	Letná
	Číslo zákazky	Vektorová mapa	Mierka 1 : 1000
	KÓPIA KATASTRÁLNEJ MAPY		
na parcelu: 123			
Vyhotovil			
Dňa	Meno		
15.06.2018	Kováčová Marcela		
Pečiatka a podpis			