

SO 114 KM 37,458 AUTOBUSOVÁ ZASTÁVKA "RUSKOV, JEDNOTA"

LEGENDA JESTVUJÚCICH INŽ. SIETÍ

---	VZDUŠNÉ VEDENIE VN
---	PODZEMNÉ VEDENIE NN, VO
---	VZDUŠNÉ VEDENIE NN, VO
---	VZDUŠNÉ TELEFÓNNE VEDENIE
---	PODZEMNÉ OZNAMOVACIE VEDENIE
---	PODZEMNÝ STL PLYNOVOD
---	VODOVOD
---	KANÁLIZÁCIA BEZ ROZLIŠ. DRUHU

OCHRANNÉ PÁSMA:

CESTA I. TRIEDY MIMO ZASTÁVANÉHO ÚZEMIA	50 m
CESTA II. TRIEDY MIMO ZASTÁVANÉHO ÚZEMIA	25 m
CESTA III. TRIEDY MIMO ZASTÁVANÉHO ÚZEMIA	20 m
MIESTNA KOMUNIKÁCIA I. A II. TRIEDY	15 m
VODOVOD A KANALIZÁCIA DO DN500	1,5 m
VODOVOD A KANALIZÁCIA NAD DN500	2,5 m
PODZEMNÉ OZNAMOVACIE VEDENIE	0,5 m
NADZEMNÉ OZNAMOVACIE VEDENIE	2,0 m
PODZEMNÉ KÁBELOVÉ VEDENIE do 110kV	1 m
ZAVESENÉ KÁBELOVÉ VEDENIE od 1kV-35kV	1 m
NADZEMNÉ EL. VEDENIE od 1kV-35kV (holé vodiče)	10 m
NADZEMNÉ EL. VEDENIE od 35kV-110kV	15 m
TRAFOSTANICA VONKAJŠIA DO 110kV	10 m
PLYNOVOD V OBCI (menej ako 0,4 MPa)	1 m
PLYNOVOD DO DN 200	4 m

LEGENDA:

	KONŠTRUKCIA č.1
	KONŠTRUKCIA č.2
	KONŠTRUKCIA č.3
	KONŠTRUKCIA č.4
	VYSTUŽNÁ OCEĽOVÁ SIET'

TRVALÝ ZÁBER:

- PARCELA 890 - 55m²
- PARCELA 69/3 - 20m²

DOČASNÝ ZÁBER:

- PARCELA 69/3 - 40m²
- PARCELA 1173 - 20m²
- PARCELA 1158/1 - 50m²

UPOZORNENIE:

PRED ZAČATÍM VÝKOPOVÝCH PRÁČ JE DODÁVATEĽ POVINNÝ ZABEZPEČIŤ VYTÝČENIE JEDNOTLIVÝCH PODZEMNÝCH SIETÍ SPRÁVCAMI, ABY NEDOŠLO K ICH POŠKODENIU !!!


SÚRADNICOVÝ SYSTÉM : S-JTSK, realizácia JTSK

VÝŠKOVÝ SYSTÉM : Bpv

AKTUALIZÁCIA 04.2021

SO 114

DETAILY ŠPECIÁLNEJ DLAŽBY PRI AUTOBUSOVEJ ZASTÁVKE

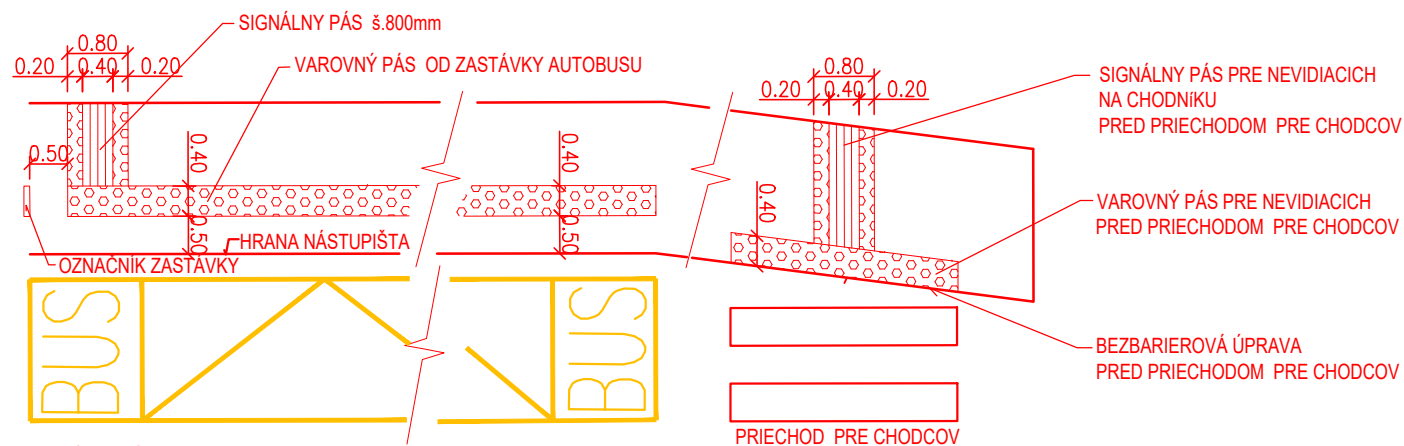

SIGNÁLNY PÁS š.800mm-skladba: 200mm dlažba z polguľovitými výstupkami
400mm dlažba s pozdĺžnymi drážkami
200mm dlažba z polguľovitými výstupkami

ZMENA:	A		DÁTUM:		PODPIS:		PEČIATKA:
	B						
	C						
ZODPOVEDNÝ PROJEKTANT:	Ing. Miškuf		VYPRACOVAL:	Ing. Švirik		KONTROLOVAL:	
MIESTO STAVBY:		Okres Košice - okolie					
STAVEBNÍK:		Košický samosprávny kraj, Námestie Maratónu mieru 1, 042 66 Košice					
STUPEŇ:		DSP/DRS					
STAVBA:		ID R002 II/576 Bohdanovce-Herľany - II. ETAPA					
OBJEKT:		SO 114 Autobusová zastávka, k.ú. Ruskov					
OBSAH:		Situácia -zastávka Ruskov "Jednota"					
		DÁTUM:		04/2021		FORMÁT:	
						2xA4	
						MIERKA:	
						1:500	
						Č.PRÍLOHY:	
						Č.SÚPRAVY:	
						2.2	