

**Dodatok č. 7 k zmluve o úhrade nákladov
za služby spojené s užívaním nebytových priestorov č. 86/2013
uzatvorenej podľa § 51 Občianskeho zákonníka**

Zmluvné strany:

Vlastník	Košický samosprávny kraj
zastúpený:	JUDr. Zdenko Trebuľa
sídlo:	Námestie Maratónu mieru č. 1, 042 66 Košice
IČO:	35541016
bankové spojenie:	Štátna pokladnica
číslo účtu:	SK5281800000007000186505
(ďalej len vlastník)	
Správca:	Správa majetku Košického samosprávneho kraja
zastúpená:	JUDr. Milena Pučanová, poverená riadením
sídlo:	Tatranská 25, 040 01 Košice
IČO:	42093937
bankové spojenie:	Štátna pokladnica
číslo účtu:	SK6881800000007000282732
(ďalej len správca)	

**Čl. I
Úvodné ustanovenia**

Čl. I „Úvodné ustanovenia“ sa bod 2 vypúšťa a nahrádza sa novým znením:

Vlastník užíva nebytové priestory v budove č. 6 nachádzajúcej sa v areáli Strojárska č. 3, a to:

- a) nebytové priestory na prízemí spolu o výmere 252,78 m²,
 - b) nebytové priestory na 1. poschodí spolu o výmere 316,76 m²,
 - c) nebytové priestory na 2. poschodí spolu o výmere 317,62 m²,
 - d) nebytové priestory na 3. poschodí spolu o výmere 315,16 m² a
 - e) nebytové priestory na 4. poschodí spolu o výmere 138,33 m² (miestnosť č. 506 o výmere 14,78 m², miestnosť č. 507 o výmere 14,78 m², miestnosť č. 508 o výmere 30,3 m², miestnosť č. 509 o výmere 14,78 m², miestnosť č. 510 o výmere 31,71 m², miestnosť č. 513 o výmere 10,89 m², miestnosť č. 514 o výmere 10,89 m² a miestnosť č. 515 o výmere 10,2 m²),
- vyznačené v grafickej situácii, ktorá je prílohou č. 1 e) tejto zmluvy (ďalej len „nebytové priestory“). Doterajšie prílohy č. 1a) až 1d) a 1f) ostávajú v platnosti.


Čl. II
Záverečné ustanovenia

1. Tento dodatok nadobúda platnosť dňom podpísania zmluvnými stranami a účinnosť dňom nasledujúcim po dni zverejnenia na webovom sídle vlastníka.
2. Neoddeliteľnou súčasťou tohto dodatku sú:
 - a) Príloha č. 1 e) – Grafická situácia
3. Tento dodatok je vyhotovený v piatich rovnopisoch, z ktorých tri sú pre vlastníka a dva pre správcu.

V Košiciach dňa:.....*31.8.2017*.....

V Košiciach dňa:.....*23.08.2017*.....

Za prenajímateľa:

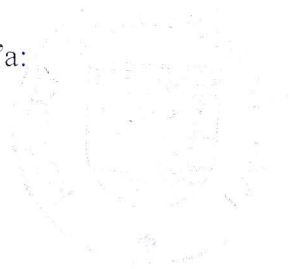


Za nájomcu:



.....
JUDr. Zdenko Trebuľa
predseda


.....
JUDr. Milena Pučanová
poverená riadením

4. POSCHODIE PRÍLOHA 2.1e) K DOODATKU E 7 K ZMLUVE E 86/2013

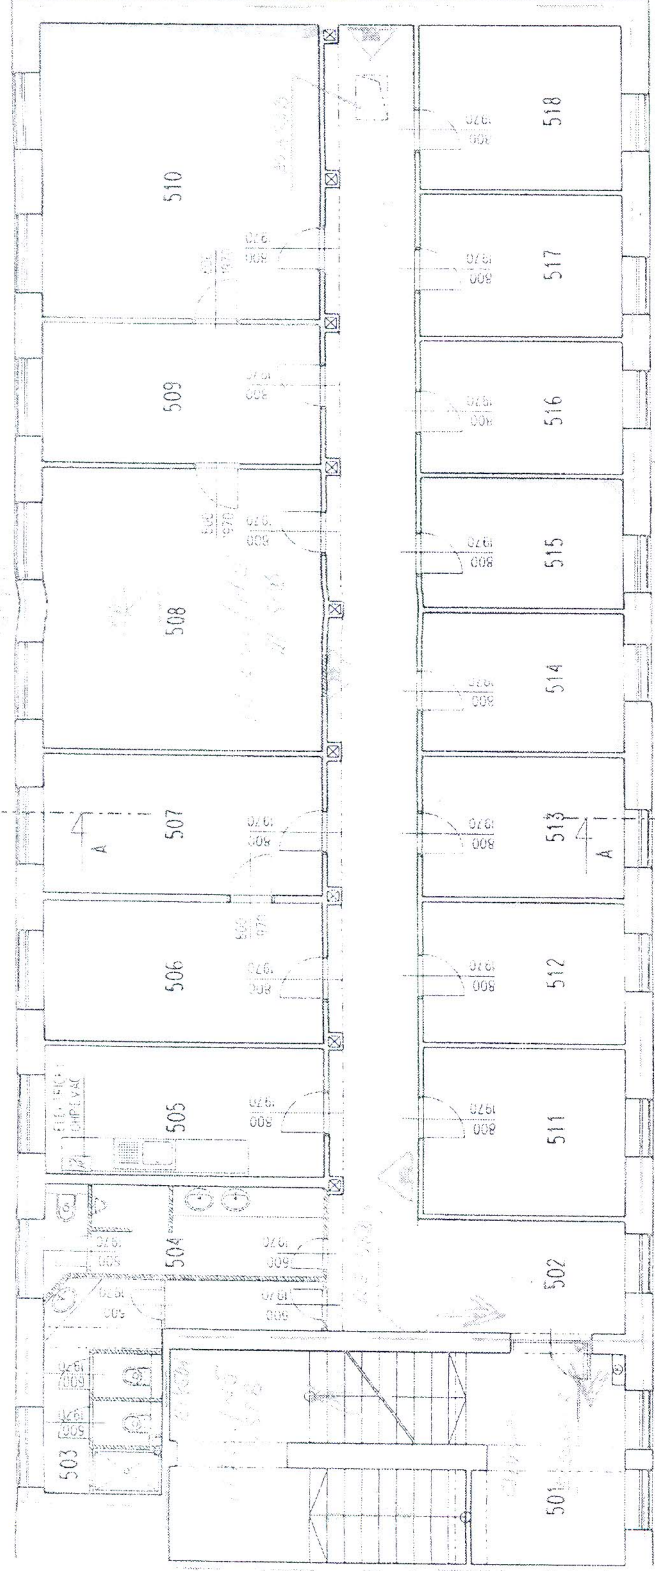

LEGENDA MATERIÁLOV

- SESTAVUJÚCE MŔTVO
- NAVRHOVANÉ DELIACE PREČŤKY
- HR 100 A 15 MM Z PIESKOVCH PODPĚTÍ TVARINK
- NAVRHOVANÉ DELIACE PREČŤKY
- SAGROKARTONOVE HR 100 MM
- NAVRHOVANÉ KONSTRUKČIE

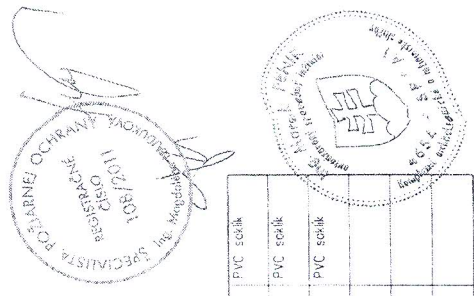

LEGENDA PRIESTOROV

Č. M.	NÁZOV	m ²	PODLAHA	STĚNY	STROP	POZNÁMKA
501	SCHODISKOVÉ	34,91	keramická dlažba	natier. Primolux	natier. Primolux	keramický soklik v-70
502	CHODBA	52,9	plávajúca podlaha	natier. Primolux	sádkartón. podlah.	PVC soklik latex v-1500
503	WC - ŽENY	12,44	keramická dlažba	natier. Primolux	sádkartón. podlah.	keramický obl. v-2000
504	WC - MUŽI	9,51	keramická dlažba	natier. Primolux	sádkartón. podlah.	keramický obl. v-2000
505	KUCHYŇKA	13,7	plávajúca podlaha	natier. Primolux	sádkartón. podlah.	PVC soklik ker. obl. linko
506	MESTNOSTI - PRENÁJOM	14,78	plávajúca podlaha	natier. Primolux	sádkartón. 4odhľad	PVC soklik
507	MESTNOSTI - PRENÁJOM	14,78	plávajúca podlaha	natier. Primolux	sádkartón. podlah.	PVC soklik
508	MESTNOSTI - PRENÁJOM	30,3	plávajúca podlaha	natier. Primolux	sádkartón. podlah.	PVC soklik
509	MESTNOSTI - PRENÁJOM	14,78	plávajúca podlaha	natier. Primolux	sádkartón. podlah.	PVC soklik
510	MESTNOSTI - PRENÁJOM	31,71	plávajúca podlaha	natier. Primolux	sádkartón. podlah.	PVC soklik
511	MESTNOSTI - PRENÁJOM	12,95	plávajúca podlaha	natier. Primolux	sádkartón. podlah.	PVC soklik
512	MESTNOSTI - PRENÁJOM	10,79	plávajúca podlaha	natier. Primolux	sádkartón. podlah.	PVC soklik
513	MESTNOSTI - PRENÁJOM	10,89	plávajúca podlaha	natier. Primolux	sádkartón. podlah.	PVC soklik
514	MESTNOSTI - PRENÁJOM	10,89	plávajúca podlaha	natier. Primolux	sádkartón. podlah.	PVC soklik
515	MESTNOSTI - PRENÁJOM	10,2	plávajúca podlaha	natier. Primolux	sádkartón. podlah.	PVC soklik

516	MESTNOSTI - PRENÁJOM	10,2	plávajúca podlaha	natier. Primolux	sádkartón. podlah.	PVC soklik
517	MESTNOSTI - PRENÁJOM	10,99	plávajúca podlaha	natier. Primolux	sádkartón. podlah.	PVC soklik
518	MESTNOSTI - PRENÁJOM	12,95	plávajúca podlaha	natier. Primolux	sádkartón. podlah.	PVC soklik
	PLOCHA SPOLU	315,16				

POZNÁMKA

OBJEKT BOL ZAMERYANÝ V ROZSAHU POTREBNOM PRE ÚČELY PROJEKTOVEJ DOKUMENTÁCIE PRE OHLÁSENIE STAVEBNÉMU ÚRADU (EÚ) - POŽIARNY ÚZAVER, TYP VŔD RIEŠENIE PROTIPOŽIARNEJ BEZPEČNOSTI STAVBY

HP: Ing. Marek Fenik VYPRACOVÁV: Ing. Marek Fenik ZODP. PROJEKTANT: Ing. Marek Fenik

INVESTOR: KOŠICKÝ SAMOSPRÁVNÝ KRAJ, Námestie Maratónu mieru 1, 042 66 Košice

STAVBA: **SOU - STROJNÍČKA**
stavebné úpravy

MIESTO: Strojnícka ulica č. 6, KOŠICE

OBJEKT: SO 01 - HLAVNÝ OBJEKT

OBSAH VÝKRESU: PODOBRYS 5. NP - navrhovaný stav STUPEŇ DOKUMENTÁCIE: Projekt pre ohlásenie stavebnému úradu

Ing. Marek Fenik ofelterm www.ofelterm.sk

0005 50026 0007 0004 0005 50026 0007 0004 0005 50026 0007 0004

ARCHITEKTURA INTERIÉRU, URBANIZMUS

ČAST: D1-ASR DÁTUM: 09/07 FORMÁT: 2x44 MIERKA: 1:100 VÝKRES Č.: 09