

**Dodatok č. 8 k zmluve o úhrade nákladov  
za služby spojené s užívaním nebytových priestorov č. 86/2013  
uzatvorenej podľa § 51 Občianskeho zákonníka**

**Zmluvné strany:**

<b>Vlastník</b>	<b>Košický samosprávny kraj</b>
zastúpený:	Ing. Rastislav Trnka
sídlo:	Námestie Maratónu mieru č. 1, 042 66 Košice
IČO:	35541016
bankové spojenie:	Štátna pokladnica
číslo účtu:	SK5281800000007000186505
(ďalej len vlastník)	
<b>Správca:</b>	<b>Správa majetku Košického samosprávneho kraja</b>
zastúpená:	JUDr. Milena Pučanová, poverená riadením
sídlo:	Tatranská 25, 040 01 Košice
IČO:	42093937
bankové spojenie:	Štátna pokladnica
číslo účtu:	SK6881800000007000282732
(ďalej len správca)	

**Čl. I**

**Úvodné ustanovenia**

**Čl. I „Úvodné ustanovenia“ sa bod 2 vypúšťa a nahrádza sa novým znením:**

Vlastník užíva nebytové priestory v budove č. 6 nachádzajúcej sa v areáli Strojárskej č. 3, a to:

- a) nebytové priestory na prízemí spolu o výmere 252,78 m<sup>2</sup>,
- b) nebytové priestory na 1. poschodí spolu o výmere 316,76 m<sup>2</sup>,
- c) nebytové priestory na 2. poschodí spolu o výmere 317,62 m<sup>2</sup>,
- d) nebytové priestory na 3. poschodí spolu o výmere 315,16 m<sup>2</sup> a
- e) nebytové priestory na 4. poschodí spolu o výmere 148,53 m<sup>2</sup> (miestnosť č. 506 o výmere 14,78 m<sup>2</sup>, miestnosť č. 507 o výmere 14,78 m<sup>2</sup>, miestnosť č. 508 o výmere 30,3 m<sup>2</sup>, miestnosť č. 509 o výmere 14,78 m<sup>2</sup>, miestnosť č. 510 o výmere 31,71 m<sup>2</sup>, miestnosť č. 513 o výmere 10,89 m<sup>2</sup>, miestnosť č. 514 o výmere 10,89 m<sup>2</sup>, miestnosť č. 515 o výmere 10,2 m<sup>2</sup> a miestnosť č. 516 o výmere 10,2 m<sup>2</sup>),

vyznačené v grafickej situácii, ktorá je prílohou č. 1 e) tejto zmluvy (ďalej len „nebytové priestory“). Doterajšie prílohy č. 1a) až 1d) a 1f) ostávajú v platnosti.

**Čl. II**

**Záverečné ustanovenia**

1. Tento dodatok nadobúda platnosť dňom podpísania zmluvnými stranami a účinnosť dňom nasledujúcim po dni zverejnenia na webovom sídle vlastníka.


2. Neoddeliteľnou súčasťou tohto dodatku sú:
  - a) Príloha č.1, e) – Grafická situácia
3. Tento dodatok je vyhotovený v piatich rovnopisoch, z ktorých tri sú pre vlastníka a dva pre správcu.
4. Ostatné ustanovenia zmluvy o úhrade nákladov za služby spojené s užívaním nebytových priestorov č. 86/2013 zo dňa 05.11.2013 v znení dodatkov č. 1 – 7 nedotknuté týmto dodatkom, zostávajú nezmenené.
5. Zmluvné strany vyhlasujú a podpisom dodatku potvrdzujú, že dodatok nebol uzatvorený v tiesni, za nápadne nevýhodných podmienok, že jeho jednotlivým ustanoveniam porozumeli, tieto sú prejavom ich skutočnej, vážnej a slobodnej vôle.

V Košiciach dňa: 11.5.2018

V Košiciach dňa: 25.04.2018


Za prenajímateľa:

Za nájomcu:

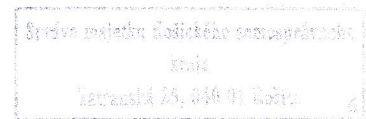


.....  
Ing. Rastislav Trnka  
predseda

.....  
JUDr. Milena Pučanová  
poverená riadením

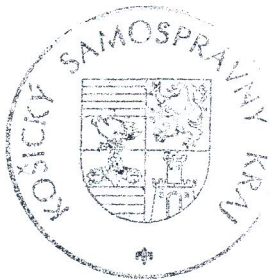

4. POSCHODIE PRÍLOHA č. 1 EK DODATOK č. 8 K ZMLUVE č. 86/2013

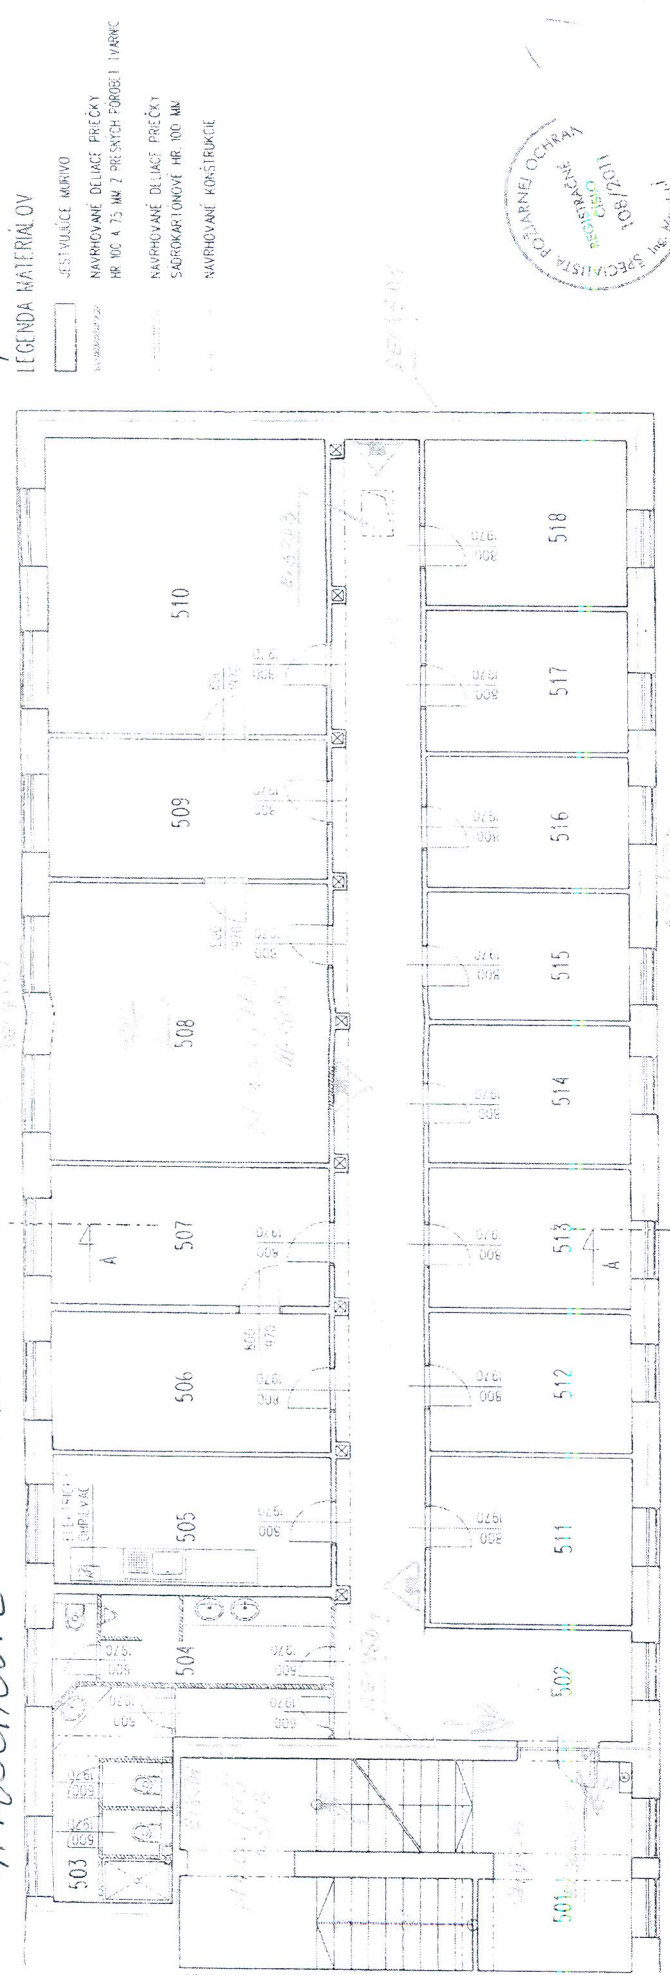

LEGENDA PRIESTOROV

Č. M.	NÁZOV	m <sup>2</sup>	PODLAHA	STĚNY	STROP	POZNÁMKA
501	SCHODISKO	34,91	keramická dlažba	natier Primalex	natier Primalex	keramický sokl v-70
502	CHODBA	52,9	plávajúca podlaha	natier Primalex	sádkarotón podklad	PVC sokl latex v-1500
503	WC - ŽENY	12,44	keramická dlažba	natier Primalex	sádkarotón podklad	keramický obl v-2000
504	WC - MUŽI	9,51	keramická dlažba	natier Primalex	sádkarotón podklad	keramický obl v-2000
505	KUCHYŇKA	13,7	plávajúca podlaha	natier Primalex	sádkarotón podklad	PVC sokl ker obl linko
506	MESTNOSTI-PRENAJOM	14,78	plávajúca podlaha	natier Primalex	sádkarotón podklad	PVC sokl
507	MESTNOSTI-PRENAJOM	14,78	plávajúca podlaha	natier Primalex	sádkarotón podklad	PVC sokl
508	MESTNOSTI-PRENAJOM	30,3	plávajúca podlaha	natier Primalex	sádkarotón podklad	PVC sokl
509	MESTNOSTI-PRENAJOM	14,78	plávajúca podlaha	natier Primalex	sádkarotón podklad	PVC sokl
510	MESTNOSTI-PRENAJOM	31,71	plávajúca podlaha	natier Primalex	sádkarotón podklad	PVC sokl
511	MESTNOSTI-PRENAJOM	12,95	plávajúca podlaha	natier Primalex	sádkarotón podklad	PVC sokl
512	MESTNOSTI-PRENAJOM	10,79	plávajúca podlaha	natier Primalex	sádkarotón podklad	PVC sokl
513	MESTNOSTI-PRENAJOM	10,89	plávajúca podlaha	natier Primalex	sádkarotón podklad	PVC sokl
514	MESTNOSTI-PRENAJOM	10,89	plávajúca podlaha	natier Primalex	sádkarotón podklad	PVC sokl
515	MESTNOSTI-PRENAJOM	10,2	plávajúca podlaha	natier Primalex	sádkarotón podklad	PVC sokl

516	MESTNOSTI-PRENAJOM	10,2	plávajúca podlaha	natier Primalex	sádkarotón podklad	PVC sokl
517	MESTNOSTI-PRENAJOM	10,99	plávajúca podlaha	natier Primalex	sádkarotón podklad	PVC sokl
518	MESTNOSTI-PRENAJOM	12,55	plávajúca podlaha	natier Primalex	sádkarotón podklad	PVC sokl
		PLOCHA SPOLU		315,16		

POZNÁMKA

OBJEKT BOL ZAMERANÝ V ROZSAHU FOTOTECHNICKÉHO ÚSTAVU PRE ÚČELY PROJEKTIVEJ DOKUMENTÁCIE PRE OHLÁSENIE STAVEBNÉMU ÚRADU

OBJEKT BOL ZAMERANÝ V ROZSAHU FOTOTECHNICKÉHO ÚSTAVU PRE ÚČELY PROJEKTIVEJ DOKUMENTÁCIE PRE OHLÁSENIE STAVEBNÉMU ÚRADU

HIP:	Ing. Marek Fenik	VYPRACOVAV:	Ing. Marek Fenik	ZODP. PROJEKTANT:	Ing. Marek Fenik	ateliér- www.atelier-m.sk
INVESTOR:	KOŠICKÝ SAMOSPRÁVNÝ KRAJ, Námestie Maratónu mieru 1, 042 66 Košice					
STAVBA:	SOU - STROJNICKA stavebné úpravy					
Miesto:	Strojnícka ulica č. 6, KOŠICE					
Objekt:	SO_01 - HLAVNÝ OBJEKT					
Obsah výkresu:	PÔDORYS 5. NP - navrhovaný stav					
ČASŤ:	D1-ASR	DATA:	09/07	FORMÁT:	2x44	SADA Č.:
MIERKA:	1:100	VÝKRES Č.:	09			

