Príloha

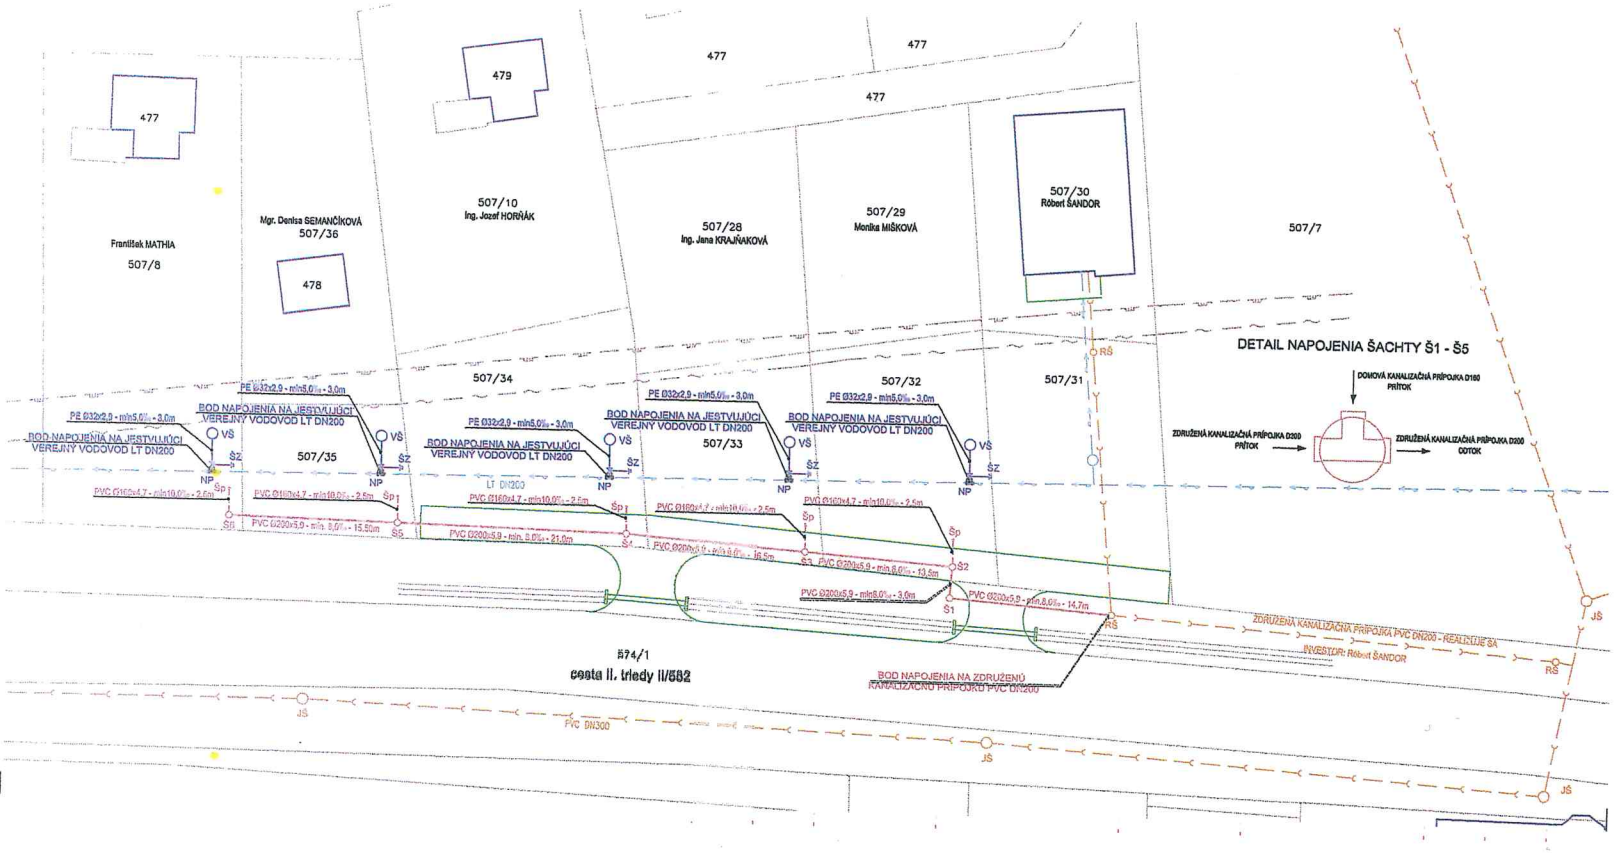

LEGENDA JESTVUJÚCICH INŽINIERSKÝCH SIETI:

- VEREJNÝ VODOVOD LT DN200
- VEREJNÁ KANALIZÁCIA PVC DN300
- PODZEMNÉ VEDENIE ST
- STL PLYNOVOD

LEGENDA NAVRHOVANÝCH INŽINIERSKÝCH SIETI:

- VODOVODNÁ PRÍPOJKA PE D32
- ZDRUŽENÁ KANALIZAČNÁ PRÍPOJKA D200
- DOMOVÁ KANALIZAČNÁ PRÍPOJKA D160

LEGENDA:

VŠ- NOVONAVRHOVANÁ VODOMERNÁ ŠACHTA ø1000 mm
NP- UNIVERZÁLNY UZÁVEROVÝ NAVRTÁVACÍ PÁS HAWLE č.3800 DN200/5/4"
ŠZ- POSÚVAČ PRE DOMOVÉ PRÍPOJKY HAWLE č.2800, DN25
Šl- REVÍZNA KANALIZAČNÁ ŠACHTA WAVIN TEGRA 600
Šp- PP REVÍZNA KANALIZAČNÁ ŠACHTA WAVIN BASIC 425
JŠ- JESTVUJÚCA PREFABRIKOVANÁ REVÍZNA KANALIZAČNÁ ŠACHTA DN1000
RŠ- PP REVÍZNA KANALIZAČNÁ ŠACHTA

POZNÁMKA:

INVESTOR STAVBY JE POVINNÝ PRED ZAHÁJENÍM ZEMNÝCH PRÁC VYTÝČIŤ VŠETKY PODZEMNÉ INŽINIERSKE SIETE V ZÁUJMOVOM ÚZEMÍ ZA PRÍTOMNOSTI ICH SPRÁVCOV. BOD ZAÚSTENIA NOVONAVRHOVANEJ VODOVODNEJ PRÍPOJKY BOL ODHADOM STANOVENÝ NA 1,30 m POD TERÉNOM.
PO ODHALENÍ BODU NAPOJENIA A ZISTENÍ HĽBKY ULOŽENIA JESTVUJÚCEHO VEREJNÉHO VODOVODU JE POTREBNÉ UPRAVIŤ SPÁD NOVONAVRHOVANEJ VODOVODNEJ PRÍPOJKY A HĽBKU ULOŽENIA NOVONAVRHOVANEJ VODOMERNEJ ŠACHTY.
ÚDAJE A KÓTY SÚ IBA INFORMATÍVNE. PRI SPRACOVANÍ PD NEBOL ZREALIZOVANÝ POLOHOPIS A VÝŠKOPIS RIEŠENÉHO ÚZEMIA, Z TOHTO DÔVODU JE TERÉN UVAŽOVANÝ AKO IDEÁLNA ROVINA.

INŽINIERSKÉ SIETE SÚ ZAKRESLENÉ IBA INFORMATÍVNE.
PD SPRACOVANÁ IBA NA PODKLADE Z KATASTRÁLNEJ MAPY

J&P
Ivt. Nitrica 27/11, 073 01 SOBRANCE
tel.: 0908390774, 0905445857
jaspe82@gmail.com

Názov stavby:	KLOKOČOV - REKREAČNÉ CHATY
Objekt:	VODOVODNÉ A KANALIZAČNÉ PRÍPOJKY
Obsah:	SITUÁCIA
Mierka: 1:250	č. výkresu: 2