


Pôdorysné vymedzenie nebytových priestorov

2.nadzemné podlažie

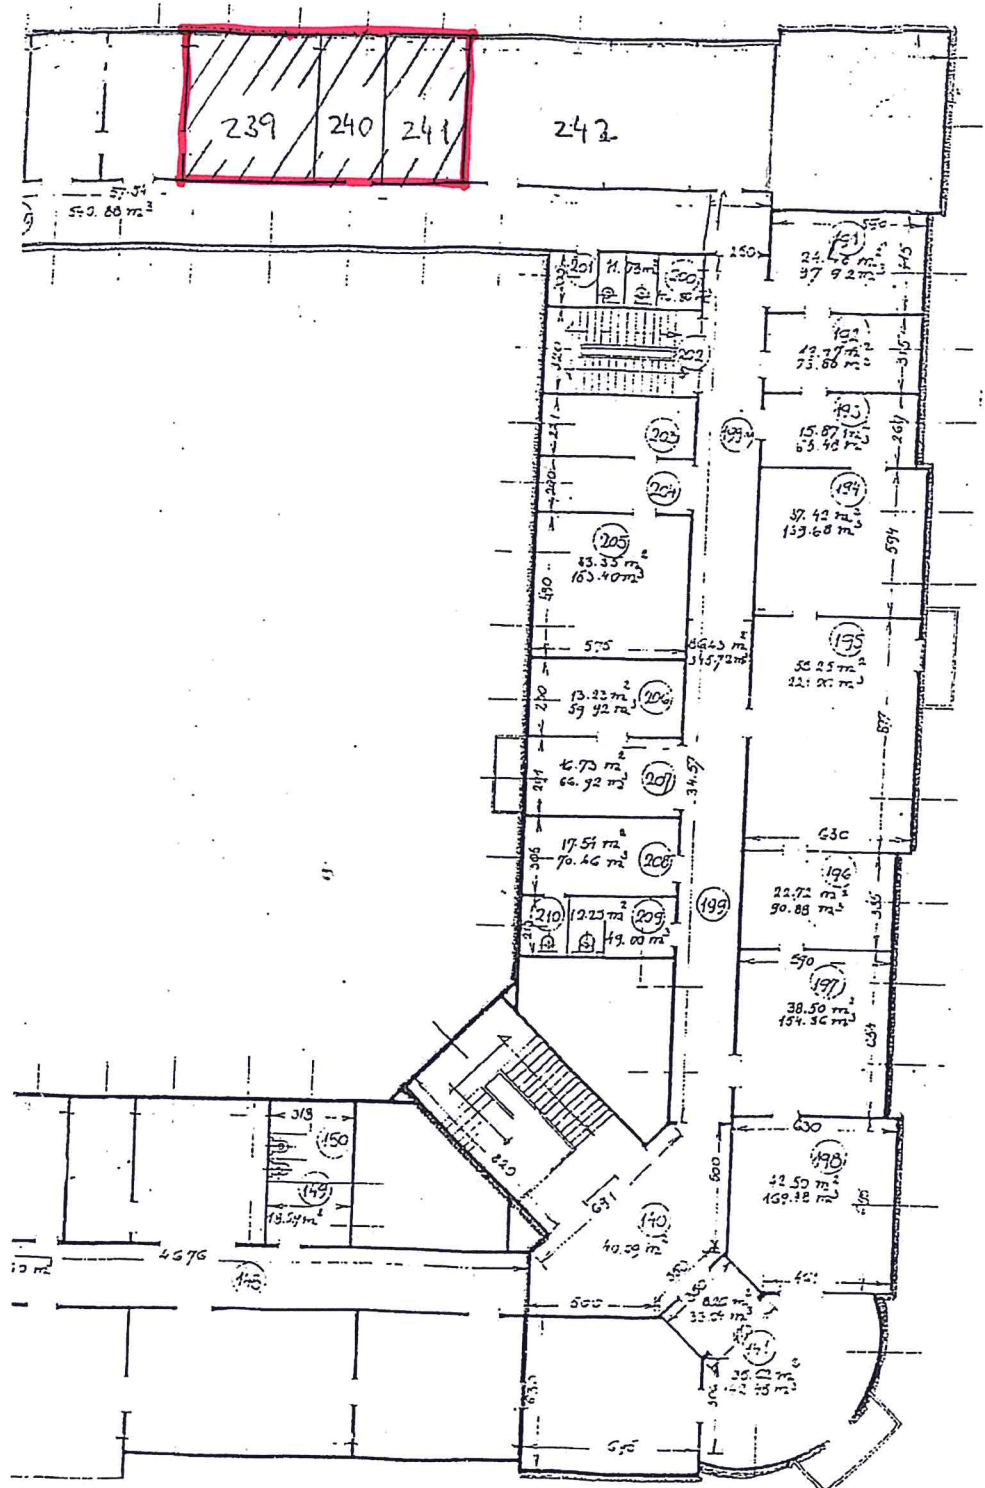

Pôdorysné vymedzenie nebytových priestorov

3.nadzemné podlažie

