

LEGENDA BÚRACÍCH PRÁČ:

ZDEMONTOVAŤ OPLECHOVANIE NA VYZNAČENEJ ČASTI STRECHY

- OPLECHOVANIE ČELA ŽLABU RŠ 350 - 63,50 m
- OPLECHOVANIE STREŠNEJ RÍMSY - 55,50 m
- OPLECHOVANIE ODKVAPOV RŠ 350 - 55,50 m

ZDEMONTOVAŤ ODPADOVÉ ŽLABY

- 63,50 m
- ZDEMONTOVAŤ ŠTVORHRANNÉ ODPADOVÉ RÚRY 150 mm - 16,00 m
- ZDEMONTOVAŤ EXISTUJÚCI BLESKOZVOD PO REKONŠTRUKCII STRECHY SPÁTNE POUŽIŤ

LEGENDA NAVRHOVANÝCH STAVEBNÝCH ÚPRAV


- 1K** - OPLECHOVANIE STREŠNEJ RÍMSY (RŠ 550 mm) - 55,50 m
- 2K** - ODPADOVÉ ŽLABY NA STRECHE 150 mm - 63,50 m
- 3K** - ODPADOVÉ RÚRY 150 mm, 3 ks - 16,00 m
- 4K** - VRÁTANE KOTLIKA, HORNÉHO A VÝTOKOVÉHO KOLENA - 33,50 m
- 5K** - OPLECHOVANIE KOMINOV (RŠ 350 mm) - 8 ks - 63,50 m
- 6** - OPLECHOVANIE ČELA ŽLABU Z POPLAST. PLECHU RŠ 350 - 55,00 m²
- 7** - OPRAVA POŠKODENÝCH POVRCHOVÉ ÚPRAVY STIEN A KOMINOV - 1 ks
- 8** - REBRIK NA STENU S MADLOM V HORNEJ ČASTI (680/3000/900 mm) - 55,00 m²
- HYDROIZOLACNÁ FÓLIA - STREŠNÁ

POZNÁMKA


VŠETKY KONKRÉTNE MATERIÁLY A ICH FAREBNÉ ODTIENE PRISPOSOBIŤ UŽ ZREALIZOVANÝM ČASŤAM FASÁDY A STRECHY PRED REALIZÁCIOU KLAMPIARSKÝCH VÝROBKOV ROZMERY PREMERATŤ PRIAMO NA STAVBE!

Orientačná schéma		PODPIS:
3.		
2.		
1.		
REVIZIA Č.:	DÁTUM :	OBSAH :
VYPRACOVAL: ING. ARCH. DANIELA VANKOVÁ		PROJEKTANT: ING. ARCH. DANIELA VANKOVÁ
STAVBA: MICHALOVCE - GYMNAZIUM P. HOROVA		STUPEŇ: STAVEBNÉ ÚPRAVY
INVESTOR: KOŠICKÝ SAMOSPRÁVNY KRAJ, KOŠICE		DÁTUM: 09/2020
OBJEKT: SO-01 HLAVNÝ OBJEKT - OPRAVA STRECHY		FORMÁT: 03 x A4
ČASŤ: STAVEBNÁ	DIEL: ASR	ARCH. ČÍSLO:
OBSAH: PÓDORYS STRECHY, REZ		MIERKA: 1:100
		VÝKR. ČÍSLO: 03

PÓDORYS STRECHY

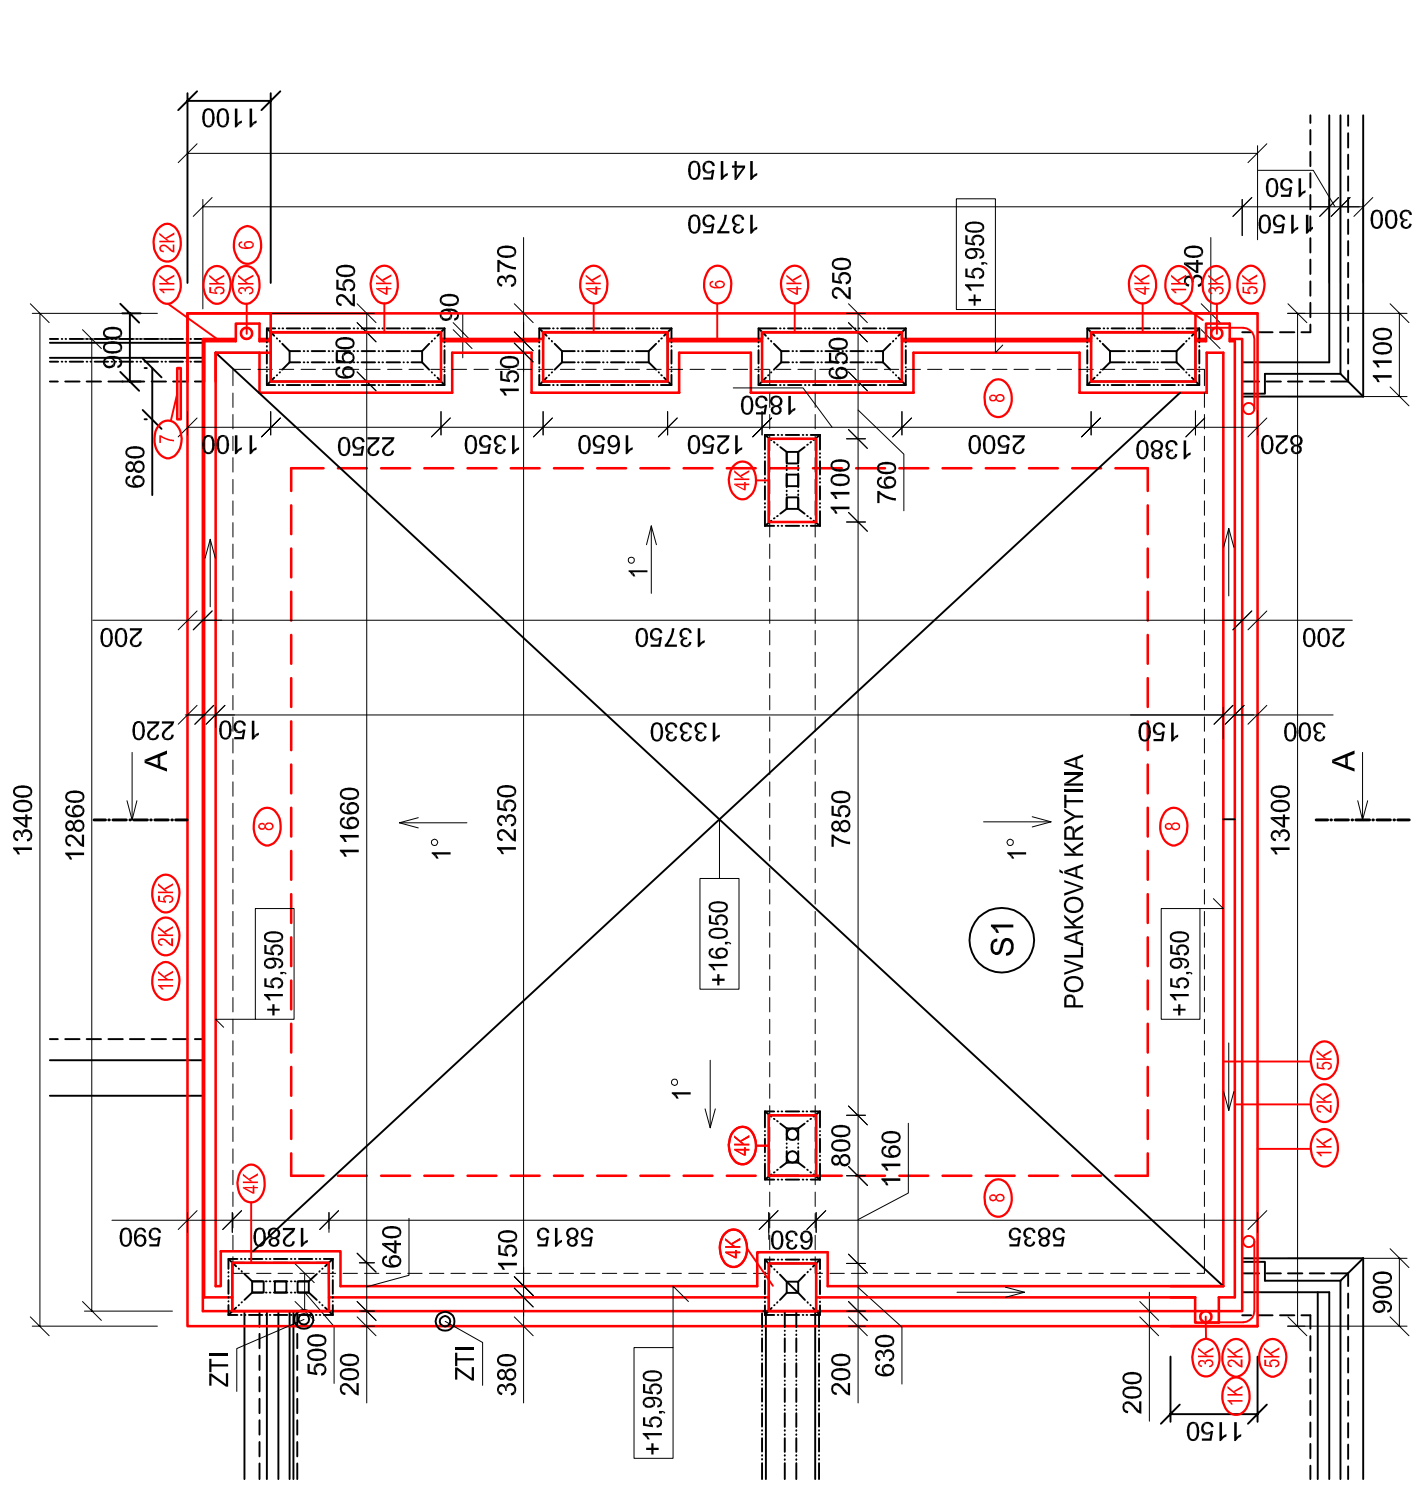

REZ A-A'

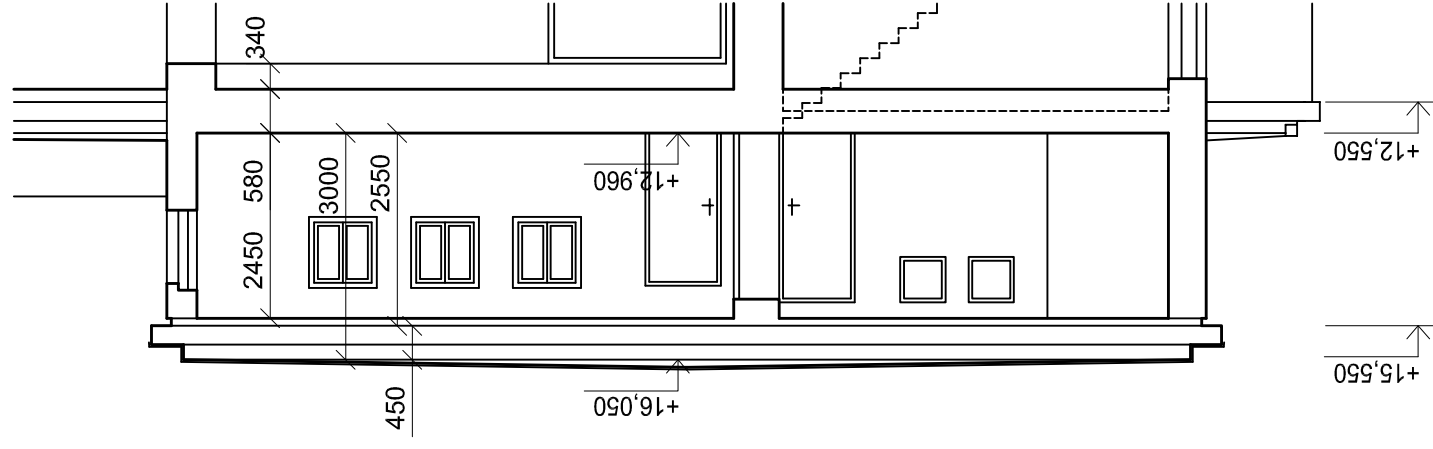

REBRIK NA STENU S MADLOM V HORNEJ ČASTI

