




POHĽAD JUHOZÁPADNÝ

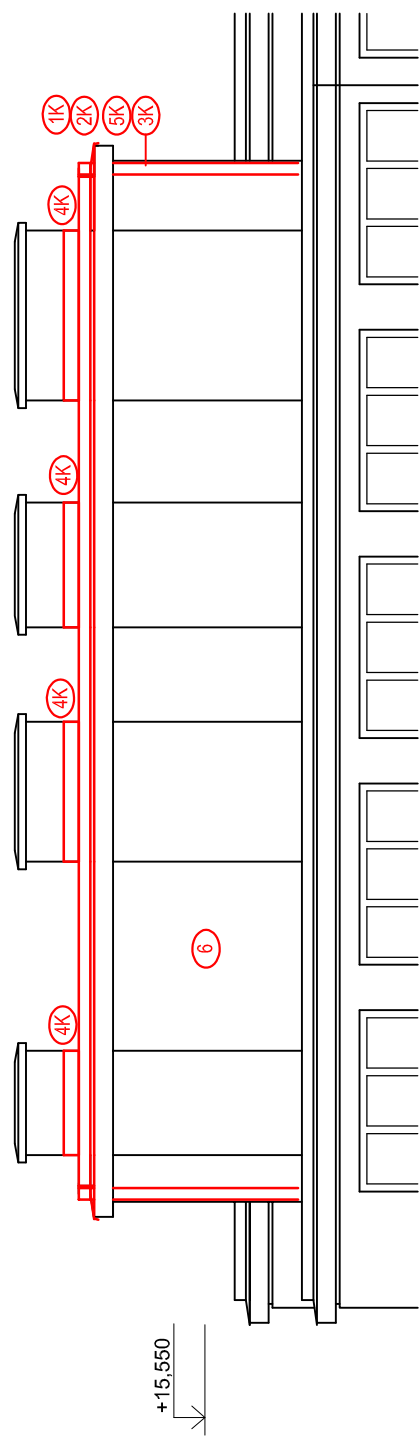

POHĽAD SEVEROVÝCHODNÝ

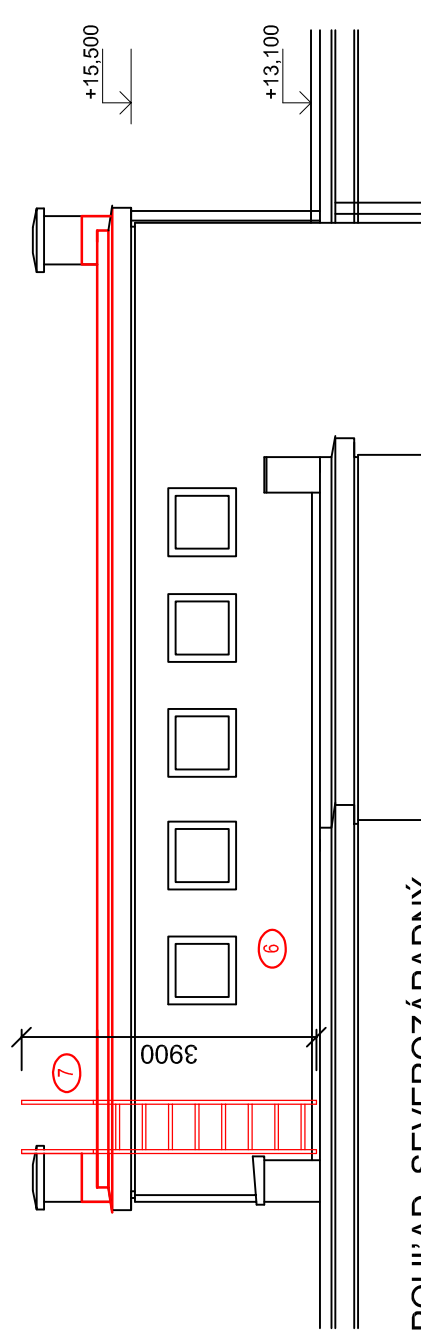

POHĽAD SEVEROZÁPADNÝ

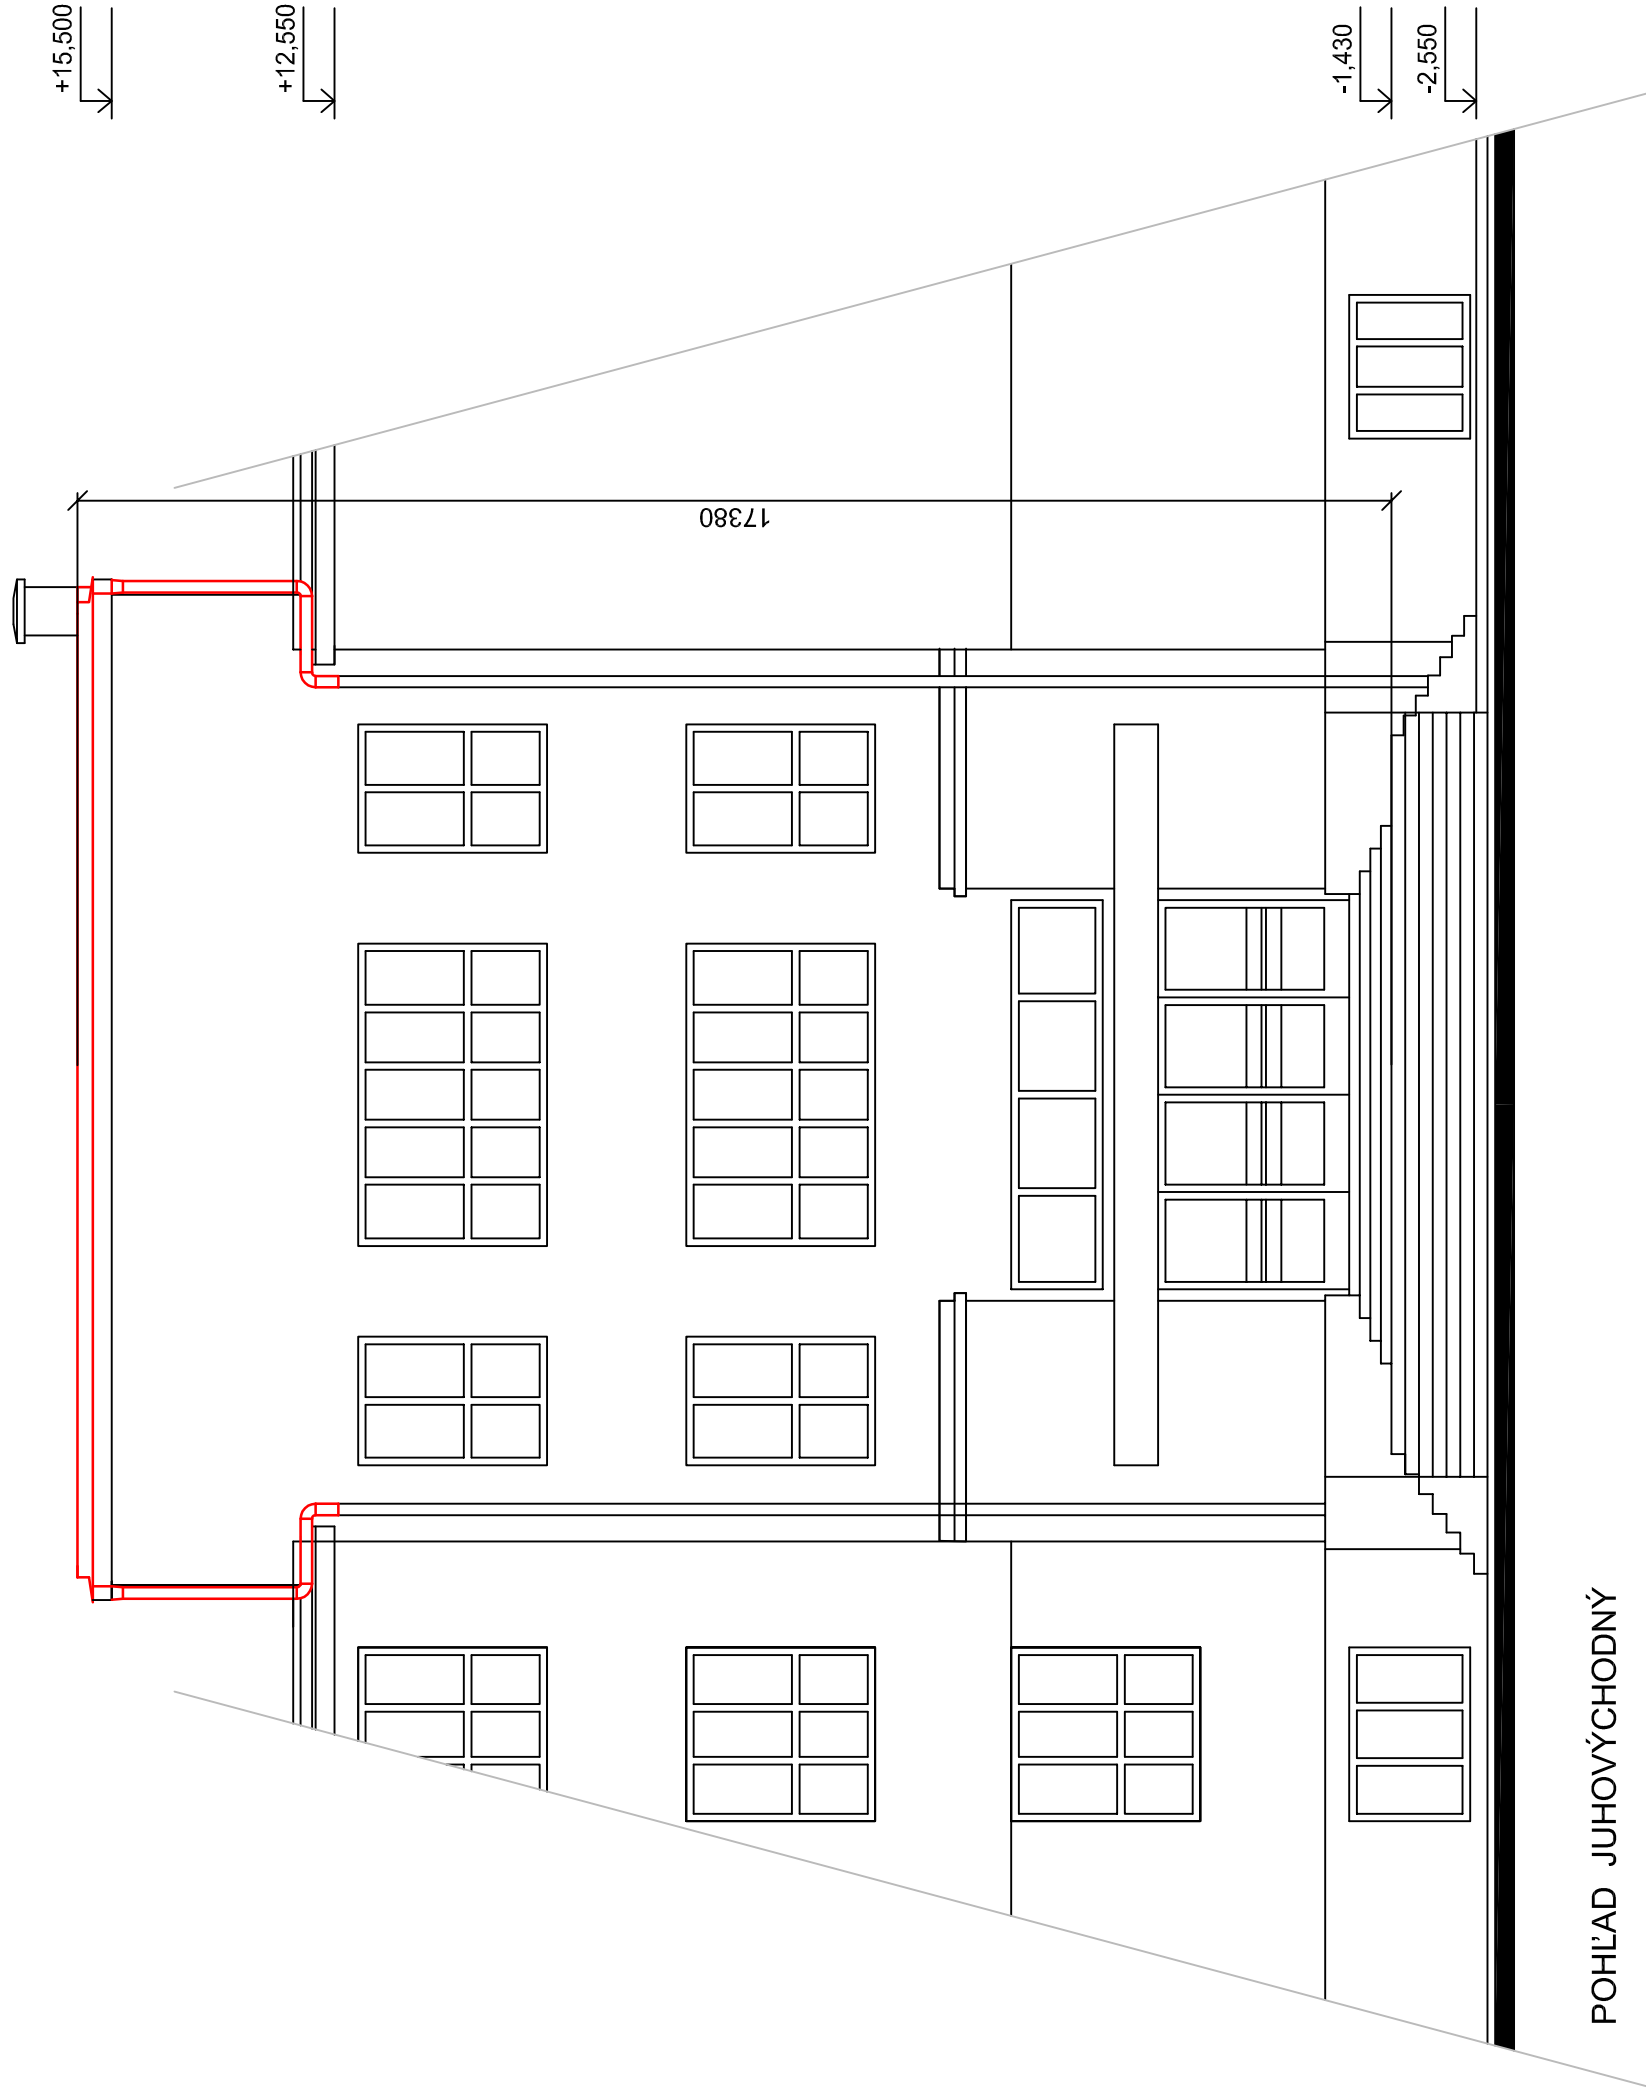

POHĽAD JUHOVÝCHODNÝ

LEGENDA NAVRHOVANÝCH STAVEBNÝCH ÚPRAV

- 1K - OPLECHOVANIE STREŠNEJ RIMSÝ (RŠ 550 mm) - 55,50 m
- 2K - ODPADOVÉ ŽLABY NA STRECHE 150 mm - 63,50 m
- 3K - ODPADOVÉ RÚRY 150 mm, 3 ks - 16,00 m
- 4K - VRÁTANE KOTLIKA, HORNÉHO A VÝTOKOVÉHO KOLENA - 33,50 m
- 5K - OPLECHOVANIE KOMINOV (RŠ 350 mm) - 8 ks - 63,50 m
- 6 - OPLECHOVANIE ČELA ŽLABU Z POPLAST. PLECHU RŠ 350 - 55,00 m²
- 7 - OPRAVA POŠKODENÝCH POVRCHOVÉ ÚPRAVY STIEN A KOMINOV - 1 ks
- 8 - REBRIK NA STENU S MADLOM V HORNEJ ČASŤI (680/3000/900 mm) - 55,00 m²
- 9 - HYDROIZOLAČNÁ FÓLIA - STREŠŇA

POZNÁMKA

VŠETKY KONKRÉTNÉ MATERIÁLY A ICH FAREBNÉ ODTIENE PRISPOBIŤ UŽ ZREALIZOVANÝM ČASŤIAM FASÁDY A STRECHY PRED REALIZÁCIOU KLAMPIARSKÝCH VÝROBKOV ROZMERY PREMERAŤ PRIAMO NA STAVBE!

Orientačná schéma				PODPIS:
3.				
2.				
1.				
REVIZIA Č.:	DÁTUM:	OBSAH:	VYPRACOVAL:	PODPIS:
VYPRACOVAL:		PROJEKTANT:	HL. ARCH. PROJEKTU:	
ING. ARCH. DANIELA VANKOVÁ		ING. ARCH. DANIELA VANKOVÁ		ING. ARCH. DANIELA VANKOVÁ
STAVBA:		MICHALOVCE - GYMNAZIUM P. HOROVA		STUPEŇ:
		OPRAVA STRECHY - HAVARIJNÝ STAV		STAVEBNÉ ÚPRAVY
INVESTOR:		KOŠICKÝ SAMOSPRÁVNÝ KRAJ, KOŠICE		DÁTUM:
				09/2020
OBJEKT:		SO-01 HLAVNÝ OBJEKT - OPRAVA STRECHY		FORMÁT:
				04 x A4
ČASŤ:		STAVEBNÁ		ARCH. ČÍSLO:
		DIEL: ASR		
OBSAH:		POHĽADY		MIERKA:
				1:100
				VÝKR. ČÍSLO:
				04