

**Dodatok č. 3/2016**  
**k Zmluve č. 74/2012 o nájme parkovacieho miesta**  
uzavretá podľa ust. § 663 a nasl. Občianskeho zákonníka

---

**Zmluvné strany:**

<b>Prenajímateľ:</b>	<b>Košický samosprávny kraj</b>
Sídlo :	Námestie Maratónu mieru, 042 66 Košice
IČO:	35 541 016
Zastúpený:	<b>Správa majetku Košického samosprávneho kraja</b>
Sídlo :	Tatranská 25, 040 01 Košice
IČO :	42 093 937
DIČ :	2022359669
Bankové spojenie:	Štátna pokladnica
IBAN:	SK6881800000007000282732
konajúci prostredníctvom :	JUDr. Milena Pučanová, poverená riadením
<i>(ďalej len „prenajímateľ“)</i>	

**a**

<b>Nájomca :</b>	<b>Klein &amp; Gefferth, spol. s r.o.</b>
Sídlo:	Letná 30, 040 01 Košice
Zastúpený:	MUDr. Edita Lojová, konateľ
IČO:	36 179 451
DIČ:	2021358218
Bankové spojenie:	
IBAN:	
Zapísaná v Obchodnom registri Okresného súdu v Košiciach I, odd. Sro, vložka číslo 13143/V	
<i>(ďalej len „nájomca“)</i>	

**Preambula**

Vzhľadom na požiadavku nájomcu o zlúčenie predmetu nájmu Zmluvy o nájme parkovacieho miesta č. 74/2012 zo dňa 27.8.2012, vrátane Dodatku č. 1/2014 zo dňa 04.03.2014 a Dodatku č. 2/2016 zo dňa 21.03.2016 s časťou pozemku, ktorý menovaný nájomca získal na základe zámeru na prenájom časti pozemku v areáli ZZ na Poštovej 15 v Košiciach (č. spisu 304/2016), prenajímateľ a nájomca uzatvárajú dodatok k zmluve o nájme parkovacieho miesta č. 74/2012 s nasledujúcim znením:

**Čl. I.**  
**Predmet dodatku**

**1. V čl. I „Predmet a účel nájmu“**

- bod 2 sa vypúšťa a nahrádza sa novým znením:

„Predmetom tejto zmluvy je prenájom časti pozemku špecifikovaného v bode 1 tohto článku o výmere 16 m<sup>2</sup> (ďalej len „predmet nájmu“) nájomcovi za účelom parkovania dvoch osobných motorových vozidiel na vyhradených parkovacích miestach č. 4 a č. 6.

- v bode 3 sa predmet nájmu zakreslený v grafickej situácii nahrádza novou prílohou č. 1

## 2. V čl. II „Nájomné“

- bod 1 sa vypúšťa a nahrádza sa novým znením:

„ Výška nájomného bola určená dohodou zmluvných strán vo výške 578,88 €/ročne, t. j. 48,24 € mesačne za dve parkovacie miesta“.

## Čl. II. Záverečné ustanovenia


1. Tento dodatok nadobúda platnosť dňom jeho podpísania zmluvnými stranami a účinnosť dňom nasledujúcim po dni jeho zverejnenia na webovom sídle prenajímateľa.
2. Dodatok sa vyhotovuje v štyroch vyhotoveniach, z ktorých tri sú určené pre prenajímateľa, jeden pre nájomcu.
3. Prílohou dodatku je grafická situácia predmetu nájmu ako príloha č. 1.
4. Prenajímateľ a nájomca vyhlasujú, že si tento dodatok riadne prečítali, porozumeli jeho obsahu, že ho neuzatvorili za nápadne nevýhodných podmienok a v tiesni, na znak čoho ho podpisujú.

V Košiciach dňa 06.06.2016

V Košiciach dňa 3.6.2016

Za prenajímateľa

Za nájomcu

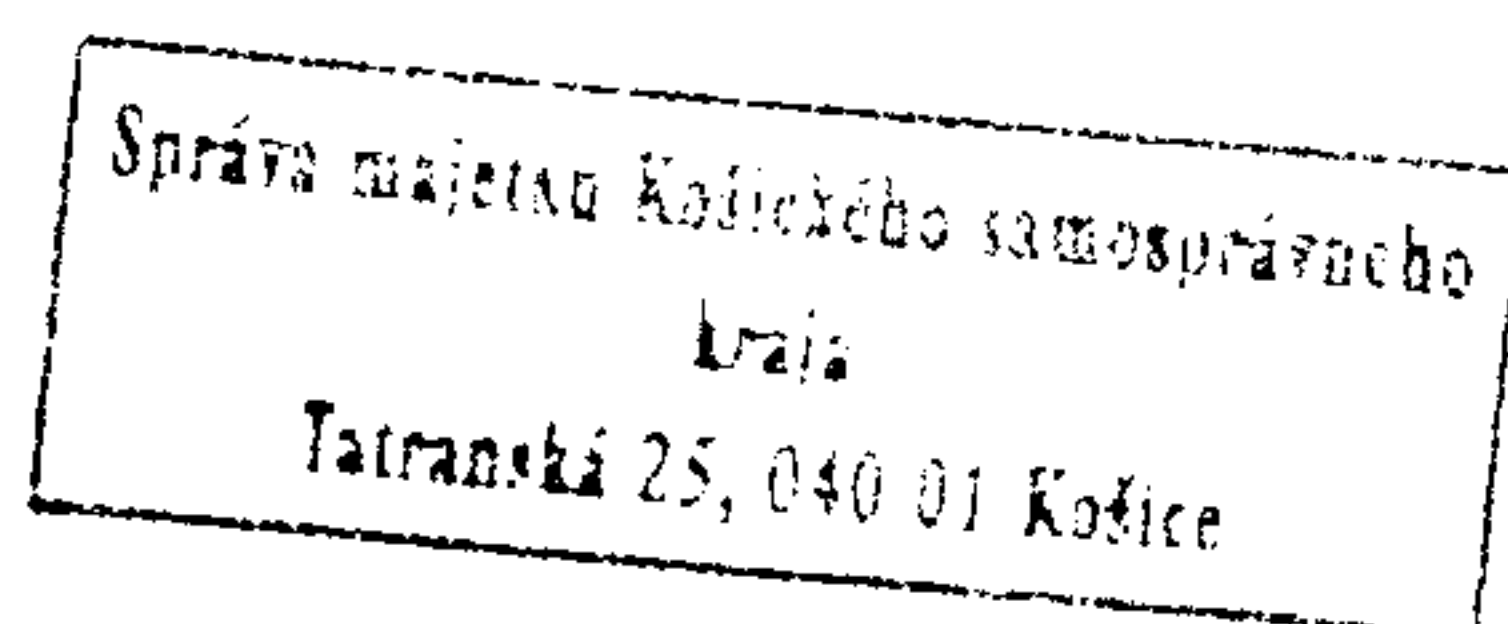

**KLEIN & GEFFERTH s.r.o.**  
Letná 30, 040 01 Košice  
IČO: 36 179 451  
-1- DIČ: 2021358218

JUDr. Milena Pučanová  
poverená riadením

MUDr. Edita Lojova  
konateľ


Budova z ul. Poštova 15 - n.č. 323

Priloha č. 1  
k dodatku č. 1  
k mluve č. 1  
2016

ul. Poštova

Podchod

Nádvorní

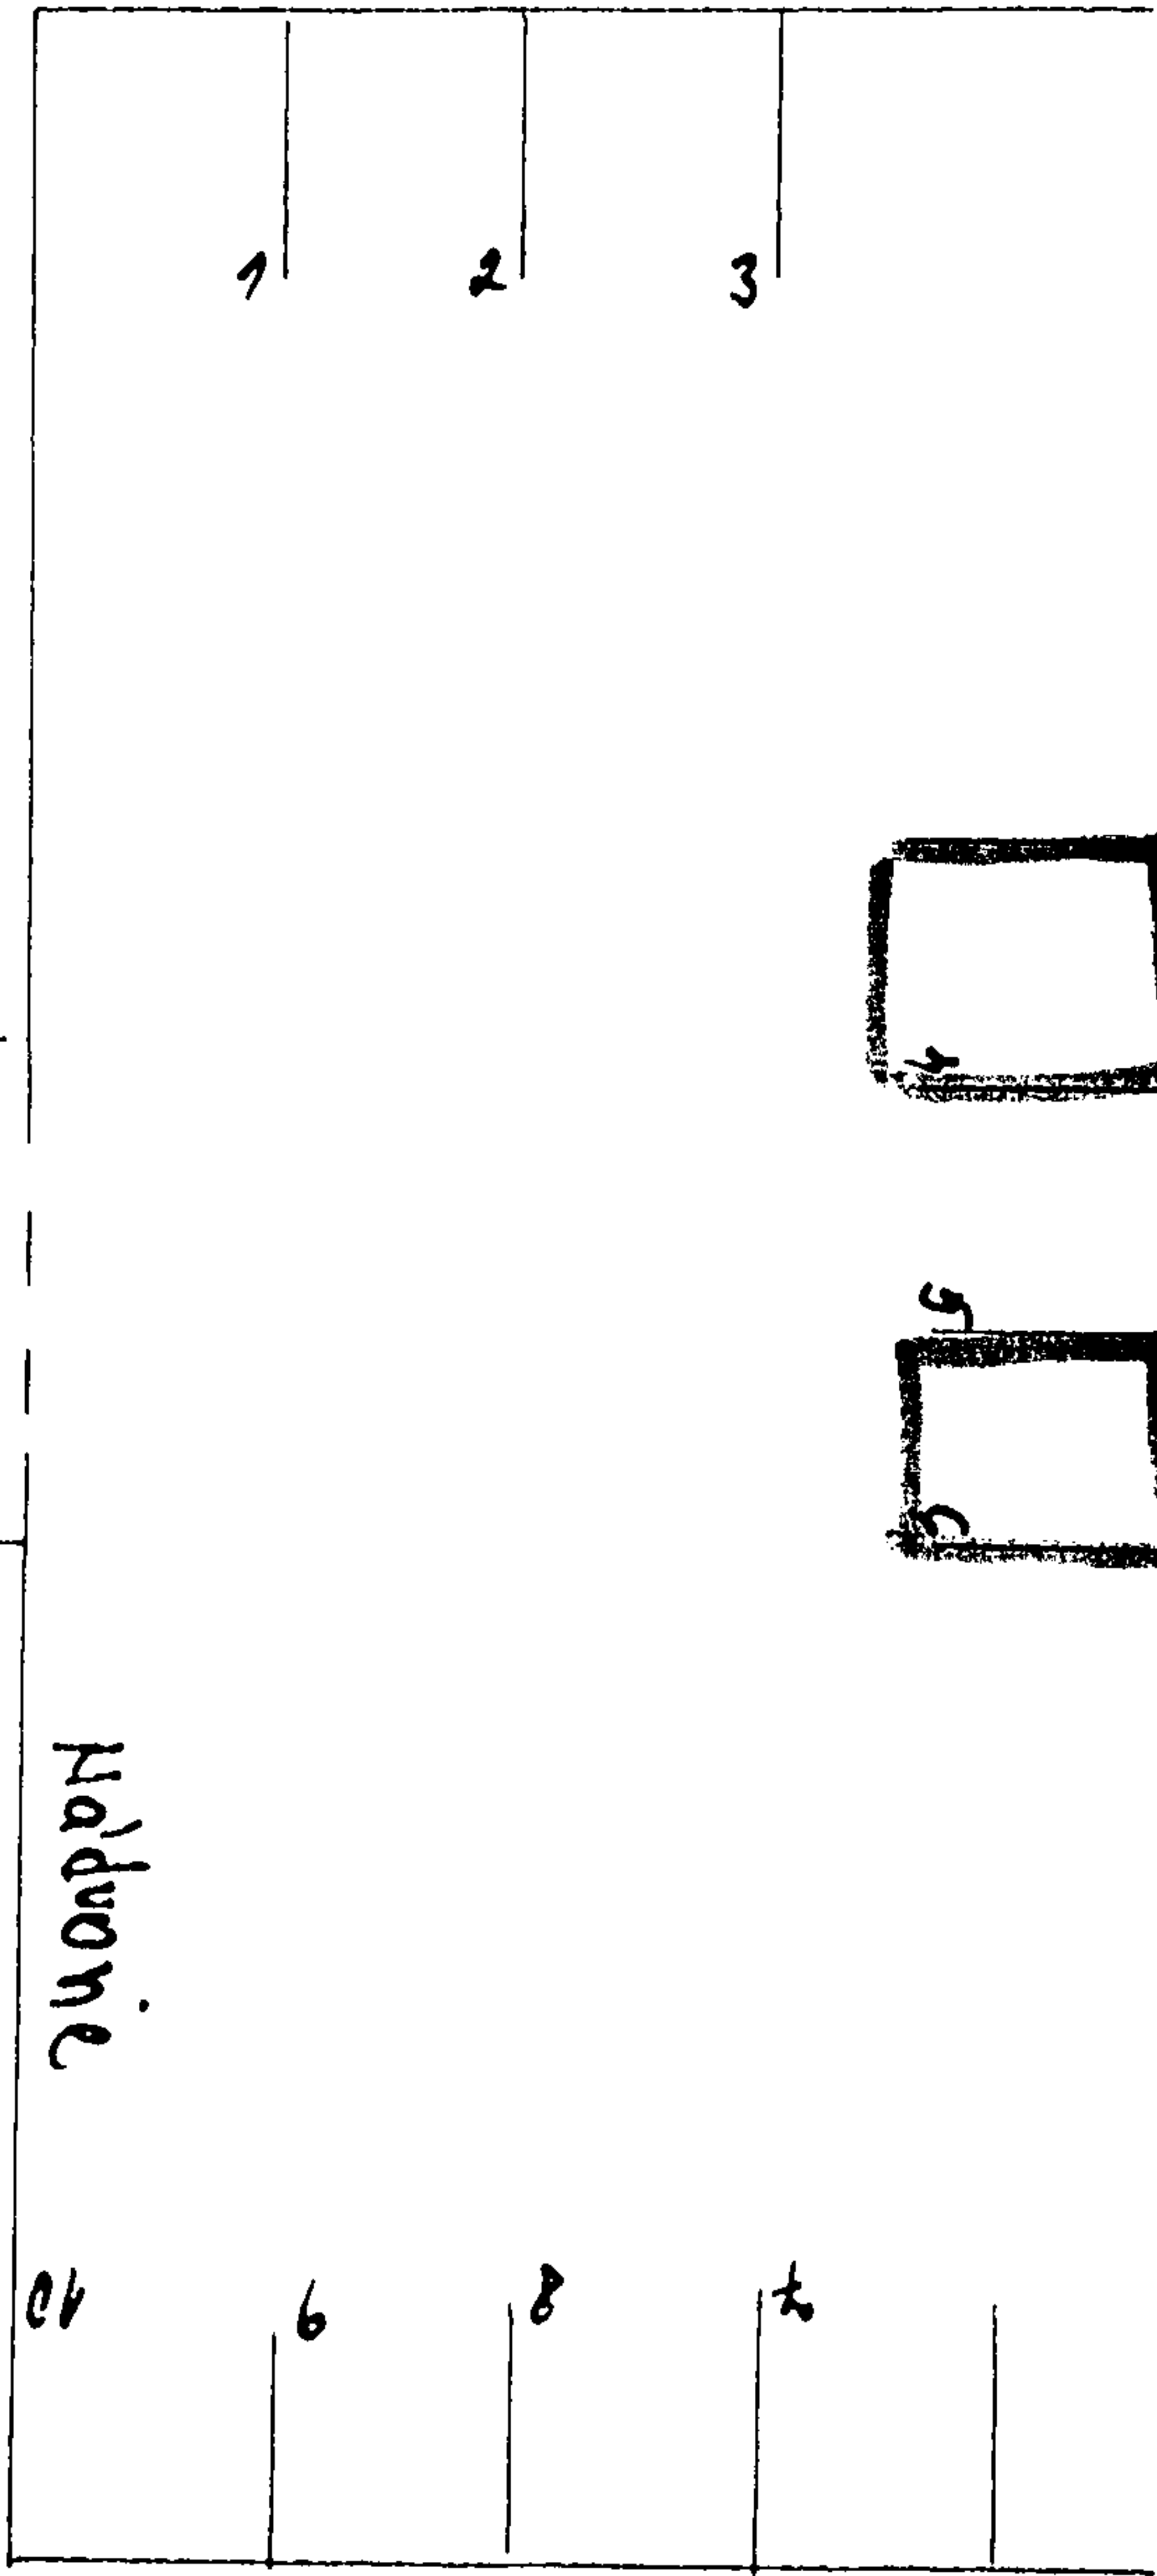

č. 1  
2016