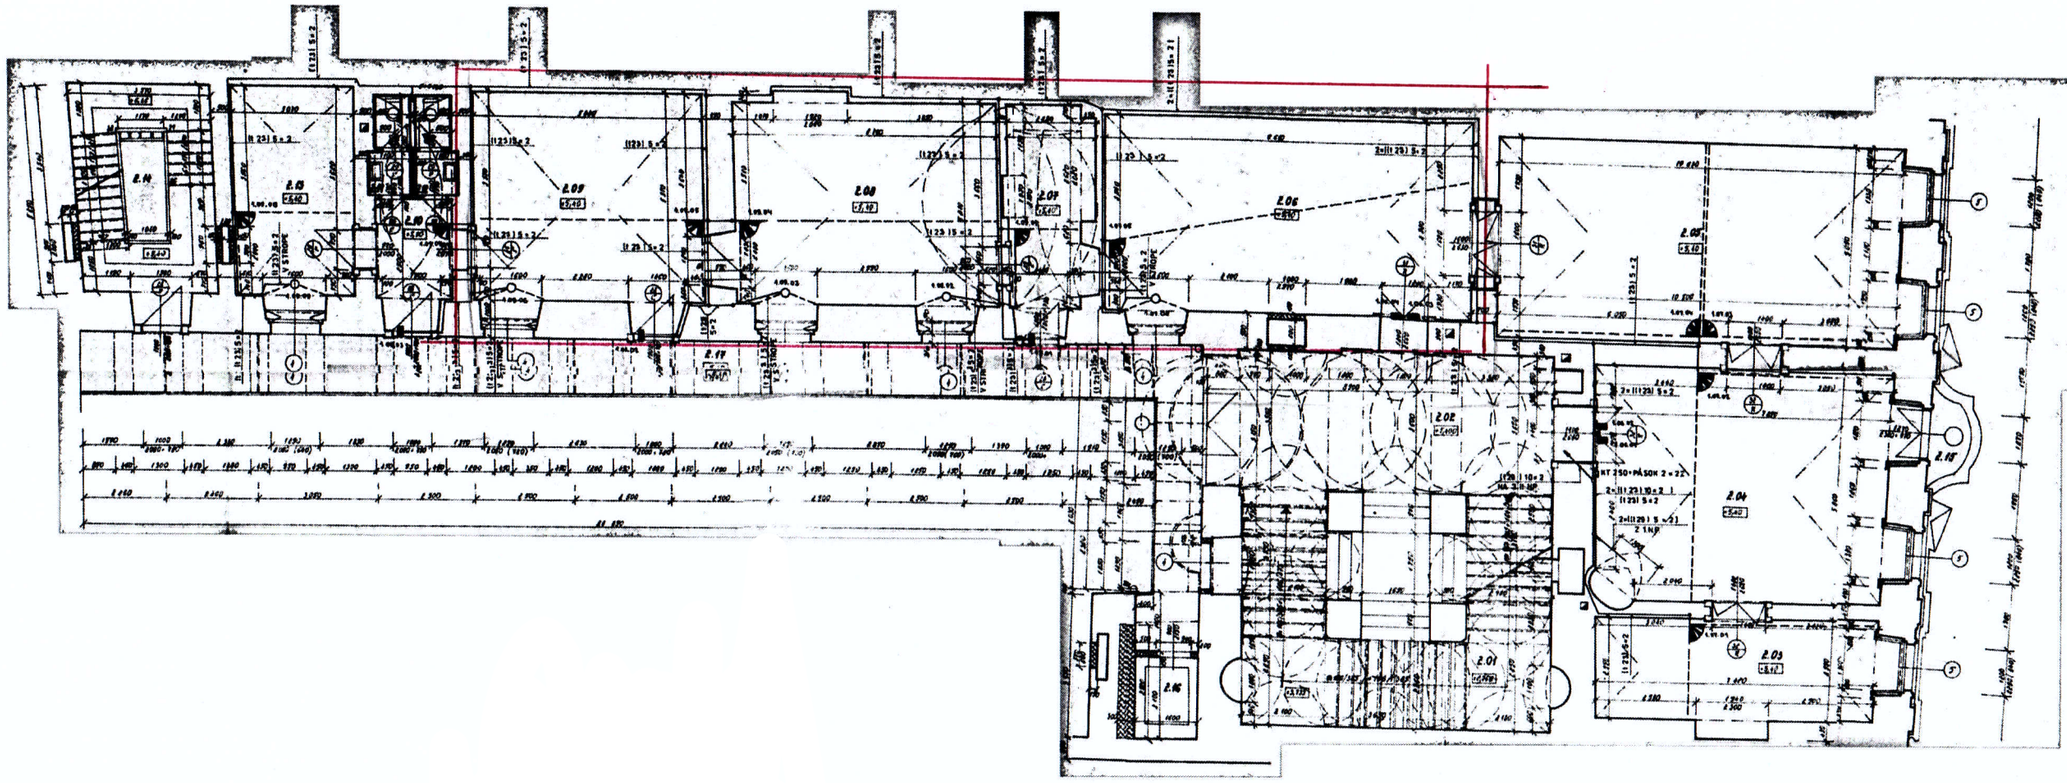

LEGENDA MIESTNOSTÍ:

MIN.	ÚČEL MIESTNOSTI	PLOCHA	PODLAHA DRUH	PODLAHA POVRCH	STENY	STROPY	POZNÁMKY
2.01	SLNOHODINY	26,10	P - 9				
2.02	VESTIBUL	34,00	P - 3				
2.03		49,00	P - 4				
2.04		48,00	P - 4				
2.05		45,00	P - 4				
2.06		44,00	P - 4				
2.07		13,00	P - 4				
2.08		19,00	P - 1				
2.09		19,00	P - 4				
2.10	PREDSIEŇ	6,00	P - 3				
2.11		6,00	P - 1				
2.12		6,00	P - 1				
2.13							
2.14							
2.15							
2.16							
2.17							
2.18							

LEGENDA

- PRIESTOROVÉ ČIDLO- V 2,1m
- ČIDLO - TRIEŠTENE SKLA-NA STROPE HAD
- MAGNETICKÝ SPÍNAČ-ULOŽENÉ V DVERÁCH
- PATU POBOČKOVÁ TELEFÓNNA ÚSTREDŇA
- KÁBELY SÚ TYPU SYKFY 50 ŽILAMI Ø5

±0,00=208,198

KOŠICE - ŠTÁTNA ZÁP. KNIŽNICA / SOCIÁLIA

PS.1.E.8 EZS

1.E.8.3 UMIESTNENIE ZARIADENIA - 2.NP