


Harmonogram prác

Stavba: ID R009 II/555 Michalovce - Veľké Kaptušany - Kráľovský Chlmec
SO-05 Rekonštrukcia mosta ev. č. 555/003

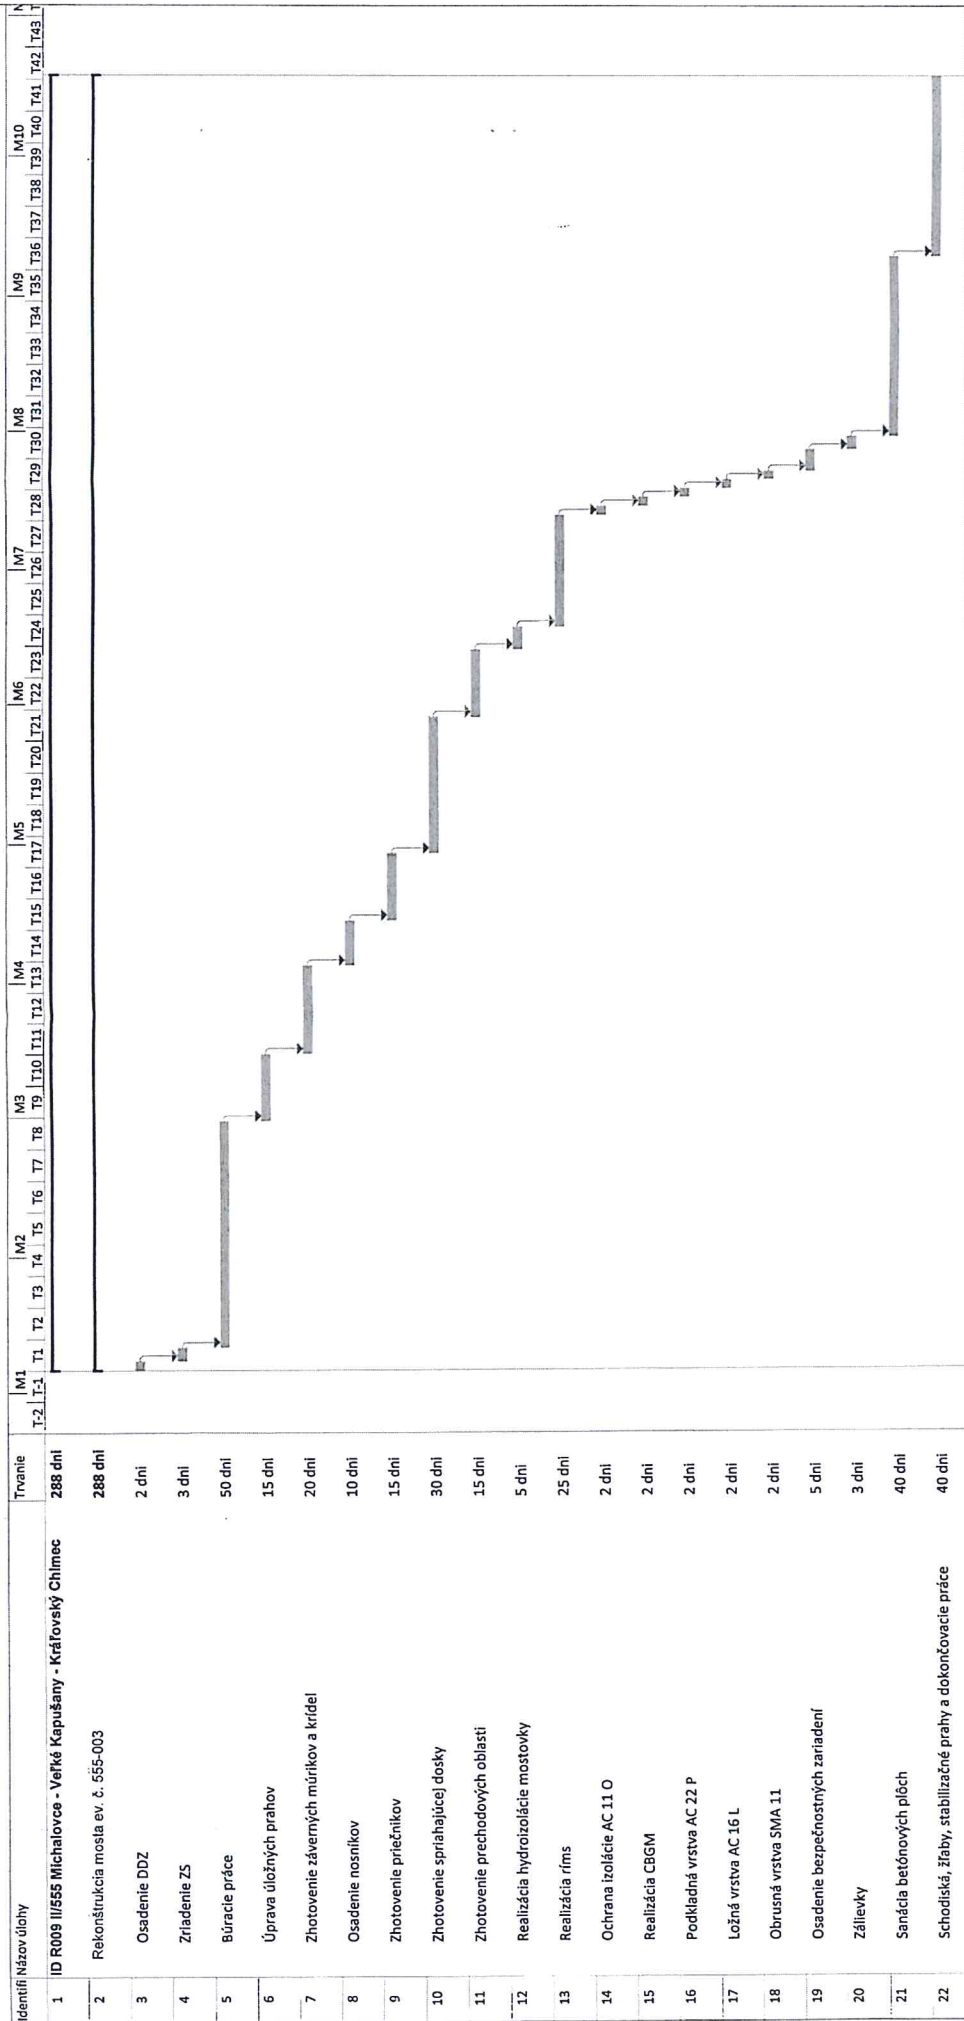

S Y