


PÓDORYS SUTERÉNU - NAVRH. STAV

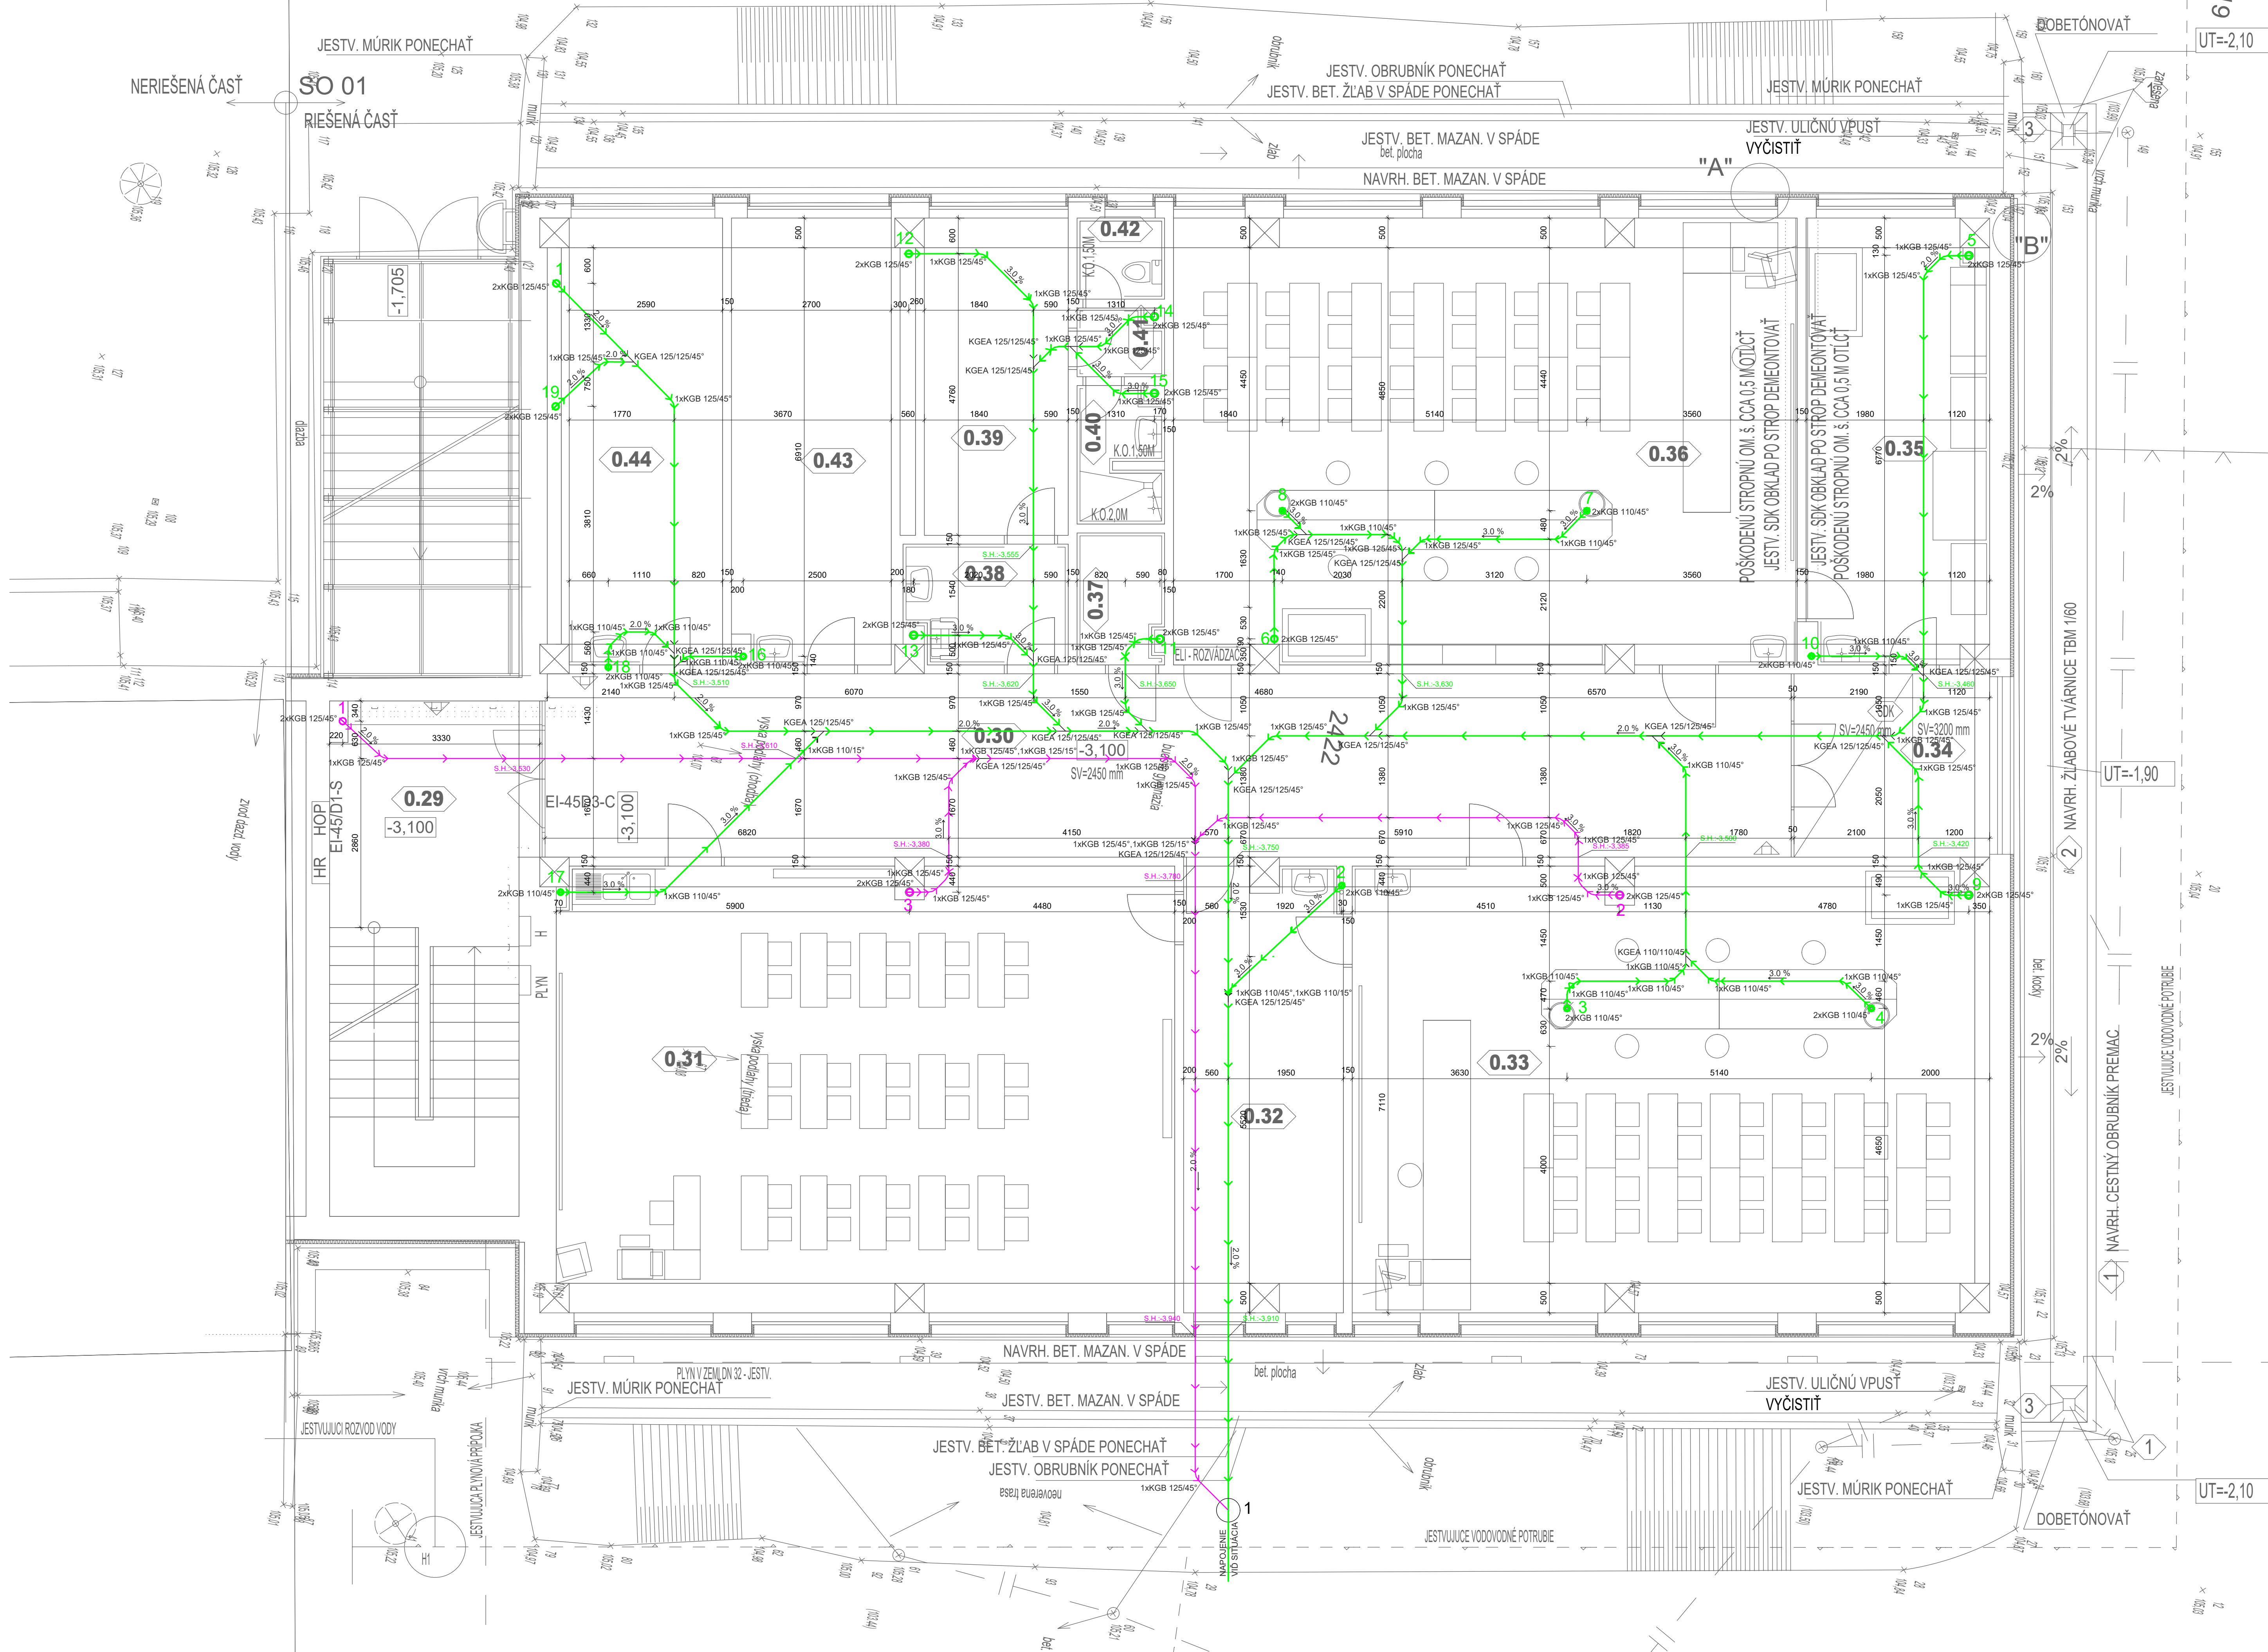

LEGENDA MIESTNOSTÍ:

Ozn.	Názov miestnosti	Plocha m ²	Obvod m	Podlaha	Úprava sokla	Steny	Stropy
0.29	CHODBA SO SCHODISKOM	14,15	22,3	KERAMICKÁ ŽALÉZ - NAVR.	- NAVR.	P1	NAVR. SÁNKOVÉ OMEŤTY DO V. 1,5 M + SANOVÝ OBERUZOVNÝ MATERIÁL SV 1,5 M - JESTV. STUK OMEŤTA + NAVR. MALBA
0.30	HLAVNÁ CHODBA	65,27	48,3	KERAMICKÁ ŽALÉZ - NAVR.	- NAVR.	P1	JESTV. POKROK DOK + NAVR. MALBA
0.31	TREDA - (OU DEJEPS)	78,05	28,1	PVC - JESTV.	- JESTV.	BEZBARV.	JESTV. STUK OMEŤTA + MALBA
0.32	KABINET BIOLÓGIE	19,8	22,3	PVC + KOBEC - JESTV.	- JESTV.	BEZBARV.	JESTV. STUK OMEŤTA + MALBA
0.33	OU BIOLÓGIE	80,23	39,0	PVC - JESTV.	- JESTV.	BEZBARV.	JESTV. STUK OMEŤTA + MALBA
0.34	SKLAD POMÔČOK	10,24	12,51	KERAMICKÁ ŽALÉZ - NAVR.	- NAVR.	P1	NAVR. SÁNKOVÉ OMEŤTY DO V. 1,5 M + SANOVÝ OBERUZOVNÝ MATERIÁL SV 1,5 M - JESTV. STUK OMEŤTA + NAVR. MALBA
0.35	KABINET BIOLÓGIE	22,79	21,3	PVC - NAVR.	- NAVR.	P2	OPRAVA JESTV. STUK OMEŤTY + NAVR. MALBA
0.36	LABORÁTORIUM BIOLÓGIE	78,70	39,6	PVC - JESTV.	- JESTV.	BEZBARV.	JESTV. STUK OMEŤTA + MALBA
0.37	SKLAD	3,19	7,86	KERAMICKÁ ŽALÉZ - NAVR.	- NAVR.	P1	NAVR. SÁNKOVÉ OMEŤTY DO V. 1,5 M - JESTV. STUK OMEŤTA + NAVR. MALBA
0.38	PREDSEŇ	5,4	9,66	KERAMICKÁ ŽALÉZ - JESTV.	- JESTV.	BEZBARV.	JESTV. STUK OMEŤTA + MALBA
0.39	SÁŤNA PRE ÚPRATOVÁČKY	13,03	15,6	PVC - JESTV.	- JESTV.	BEZBARV.	JESTV. STUK OMEŤTA + MALBA
0.40	HYGIENA	3,21	9,4	KERAMICKÁ ŽALÉZ - NAVR.	- NAVR.	P1	NAVR. SÁNKOVÉ OMEŤTY DO V. 1,5 M - JESTV. STUK OMEŤTA + NAVR. MALBA
0.41	PREDSEŇ	1,58	5,7	KERAMICKÁ ŽALÉZ - NAVR.	- NAVR.	P1	NAVR. SÁNKOVÉ OMEŤTY DO V. 1,5 M - JESTV. STUK OMEŤTA + NAVR. MALBA
0.42	WC	2,03	5,7	KERAMICKÁ ŽALÉZ - NAVR.	- NAVR.	P1	NAVR. SÁNKOVÉ OMEŤTY DO V. 1,5 M - JESTV. STUK OMEŤTA + NAVR. MALBA
0.43	KABINET DEJEPSU	16,12	20,5	PVC - JESTV.	- JESTV.	BEZBARV.	JESTV. STUK OMEŤTA + MALBA
0.44	KABINET NAS	19,33	20,3	PVC - JESTV.	- JESTV.	BEZBARV.	JESTV. STUK OMEŤTA + MALBA
PODLAHOVÁ PLOCHA		433,12					

- LEGENDA**
- 1-19 - NAVRHOVANÁ REVÍZNA KANALIZAČNÁ SACHTA DN 400
 - 1-19 - STUPACIE POTRUBIE SPLAŠKOVEJ KANALIZÁCIE
 - 1-3 - STUPACIE POTRUBIE DAŽDOVEJ KANALIZÁCIE
 - — LEŽATÝ ROZVOD SPLAŠKOVEJ KANALIZÁCIE - POTRUBIE Z PVC
 - — LEŽATÝ ROZVOD DAŽDOVEJ KANALIZÁCIE - POTRUBIE Z PVC

POZNÁMKY

- NAVRHOVANÉ LEŽATE KANALIZÁCIE NAPOJIŤ NAPOJIŤ NA EXISTUJÚCE STUPACIE POTRUBIA KANALIZÁCIE
- PRI LOKALIZÁCIÍ STUPACÍCH POTRUBÍ 3, 4, 7, 8 JE MOŽNÉ TRASU LEŽATEJ KANALIZÁCIE UPRAVIŤ

++0,00 = jest. úroveň podlahy 1.N.P. n.č.137 = 107,17

VYPRACOVANÝ ING. MICHAL DŽIAK	GENERÁLNY PROJEKTANT: ING. JÁN STAS ING. ALŽBETA VOLÁRKOVÁ	0126KA1	402
---	---	---------	-----