

**Dodatok č. 6 k zmluve o úhrade nákladov
za služby spojené s užívaním nebytových priestorov č. 86/2013
uzatvorenej podľa § 51 Občianskeho zákonníka**

Zmluvné strany:

Vlastník	Košický samosprávny kraj
zastúpený:	JUDr. Zdenko Trebul'a
sídlo:	Námestie Maratónu mieru č. 1, 042 66 Košice
IČO:	35541016
bankové spojenie:	Štátna pokladnica
číslo účtu:	SK5281800000007000186505
(ďalej len vlastník)	
Správca:	Správa majetku Košického samosprávneho kraja
zastúpená:	JUDr. Milena Pučanová, poverená riadením
sídlo:	Tatranská 25, 040 01 Košice
IČO:	42093937
bankové spojenie:	Štátna pokladnica
číslo účtu:	SK6881800000007000282732
(ďalej len správca)	

**Čl. I
Úvodné ustanovenia**

Čl. I „Úvodné ustanovenia“ sa bod 2 vypúšťa a nahrádza sa novým znením:

Vlastník užíva nebytové priestory v budove č. 6 nachádzajúcej sa v areáli Strojárskej č. 3, a to:

- a) nebytové priestory na prízemí spolu o výmere 252,78 m²,
- b) nebytové priestory na 1. poschodí spolu o výmere 316,76 m²,
- c) nebytové priestory na 2. poschodí spolu o výmere 317,62 m²,
- d) nebytové priestory na 3. poschodí spolu o výmere 315,16 m² a
- e) nebytové priestory na 4. poschodí spolu o výmere 127,44 m² (miestnosť č. 506 o výmere 14,78 m², miestnosť č. 507 o výmere 14,78 m², miestnosť č. 508 o výmere 30,3 m², miestnosť č. 509 o výmere 14,78 m², miestnosť č. 510 o výmere 31,71 m², miestnosť č. 513 o výmere 10,89 m² a miestnosť č. 515 o výmere 10,2 m²),

vyznačené v grafickej situácii, ktorá je prílohou č. 1 e) tejto zmluvy (ďalej len „nebytové priestory“). Doterajšie prílohy č. 1a) až 1d) a 1f) ostávajú v platnosti.


Čl. II
Závěrečné ustanovenia

1. Tento dodatok nadobúda platnosť dňom podpísania zmluvnými stranami a účinnosť dňom nasledujúcim po dni zverejnenia na webovom sídle vlastníka.
2. Neoddeliteľnou súčasťou tohto dodatku sú:
 - a) Príloha č. 1 e) – Grafická situácia
3. Tento dodatok je vyhotovený v piatich rovnopisoch, z ktorých tri sú pre vlastníka a dva pre správcu.


V Košiciach dňa: 29.5.2017

V Košiciach dňa: 22.05.2017

Za prenajímateľa:

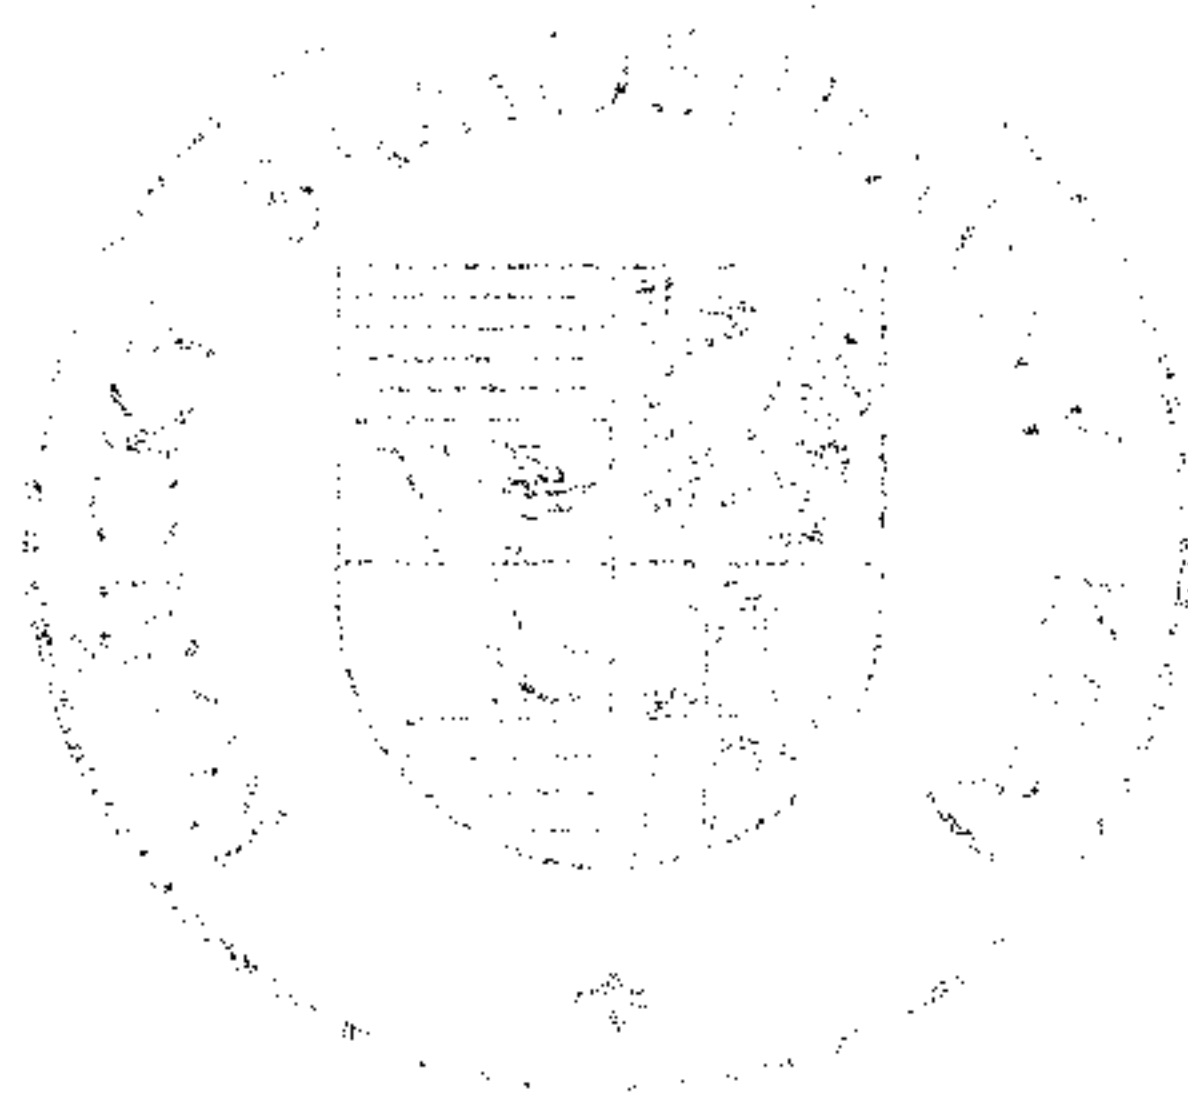


Za nájomcu:

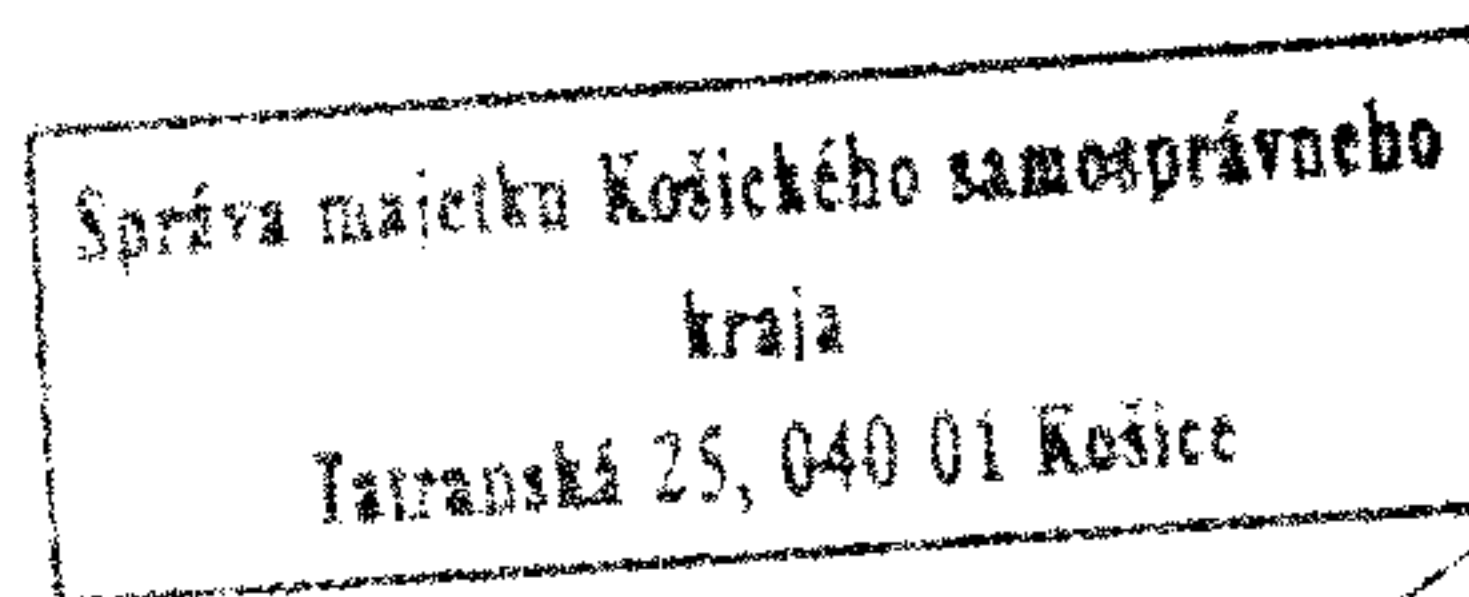

.....
JUDr. Zdenko Trebuľa
predseda


.....
JUDr. Milena Pučanová
poverená riadením

4. POSCADOIE PRÍLOHA č. 1a) K DODATKU č. 6 K ZMLUVE č. 86/2013

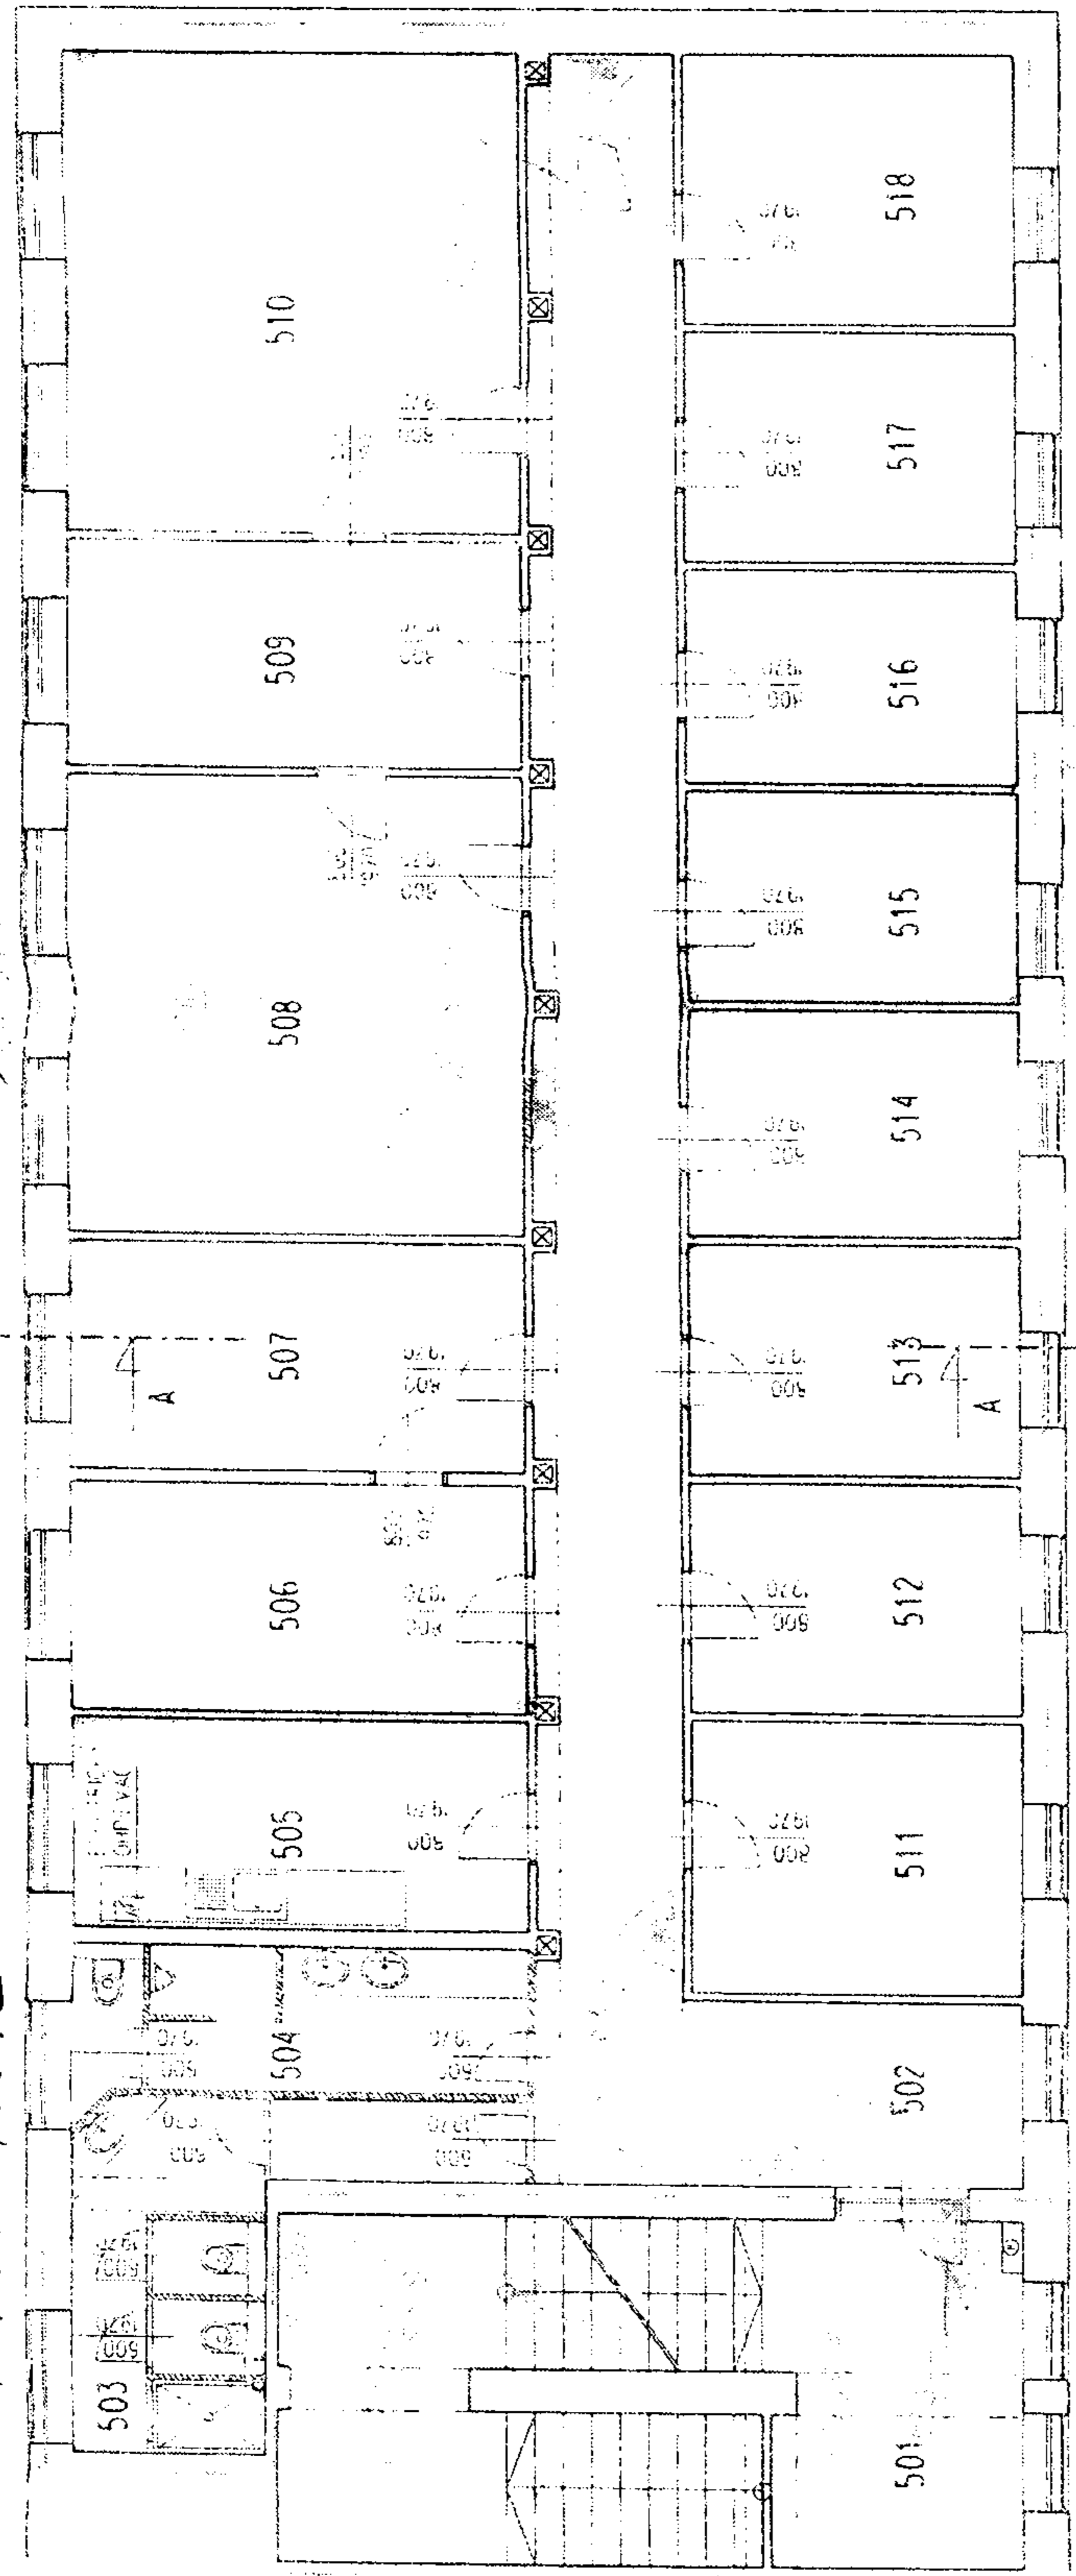

LEGENDA MATERIÁLOV

- — — — — ŽELEZNÉ MŔTIVO
- — — — — NAVRHOVANÉ DELIACE PRÉCKY
- — — — — HP 100 A 15 MM Z PRESNÝCH FORBELL I VARNÝ
- — — — — NAVRHOVANÉ DELIACE PRÉCKY
- — — — — SAŠKOKARTONOVÉ HP 100 MM
- — — — — NAVRHOVANÉ KONŠTRUKCIE

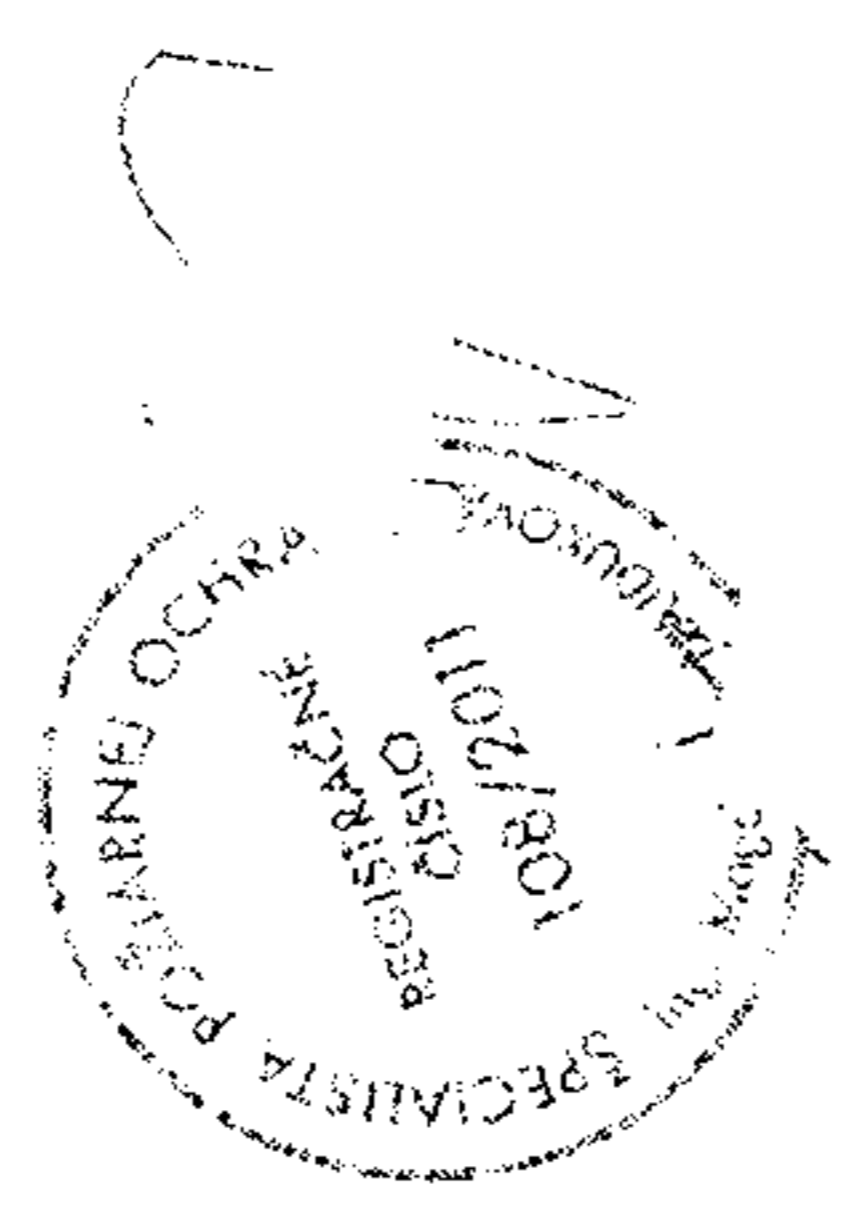

LEGENDA PRIESTOROV

Č. M.	NÁZOV	m ²	PODLAHA	STĚNY	STROP	POZNÁMKA
501	SOCHDÍSKO	34,91	keramická dlažba	natier. Primolex	natier. Primolex	keramický soklik v.70
502	CHODBA	52,9	plávajúca podlaha	natier. Primolex	sádkoartón podhlad	PVC soklik latex v.1500
503	WC - ŽENY	12,44	keramická dlažba	natier. Primolex	sádkoartón podhlad	keramický obkl v.2000
504	WC - MUŽI	9,51	keramická dlažba	natier. Primolex	sádkoartón podhlad	keramický obkl v.2000
505	KUCHYNKA	13,7	plávajúca podlaha	natier. Primolex	sádkoartón podhlad	PVC soklik ker. obkl linko
506	MESTNOSTI-PRENAJOM	14,78	plávajúca podlaha	natier. Primolex	sádkoartón podhlad	PVC soklik
507	MESTNOSTI-PRENAJOM	14,78	plávajúca podlaha	natier. Primolex	sádkoartón podhlad	PVC soklik
508	MESTNOSTI-PRENAJOM	30,3	plávajúca podlaha	natier. Primolex	sádkoartón podhlad	PVC soklik
509	MESTNOSTI-PRENAJOM	14,78	plávajúca podlaha	natier. Primolex	sádkoartón podhlad	PVC soklik
510	MESTNOSTI-PRENAJOM	31,71	plávajúca podlaha	natier. Primolex	sádkoartón podhlad	PVC soklik
511	MESTNOSTI-PRENAJOM	12,95	plávajúca podlaha	natier. Primolex	sádkoartón podhlad	PVC soklik
512	MESTNOSTI-PRENAJOM	10,79	plávajúca podlaha	natier. Primolex	sádkoartón podhlad	PVC soklik
513	MESTNOSTI-PRENAJOM	10,89	plávajúca podlaha	natier. Primolex	sádkoartón podhlad	PVC soklik
514	MESTNOSTI-PRENAJOM	10,89	plávajúca podlaha	natier. Primolex	sádkoartón podhlad	PVC soklik
515	MESTNOSTI-PRENAJOM	10,2	plávajúca podlaha	natier. Primolex	sádkoartón podhlad	PVC soklik

516	MESTNOSTI-PRENAJOM	10,2	plávajúca podlaha	natier. Primolex	sádkoartón podhlad	PVC soklik
517	MESTNOSTI-PRENAJOM	10,99	plávajúca podlaha	natier. Primolex	sádkoartón podhlad	PVC soklik
518	MESTNOSTI-PRENAJOM	12,95	plávajúca podlaha	natier. Primolex	sádkoartón podhlad	PVC soklik
PLOCHA SPOLU 315,16						

POZNÁMKA

OBJEKT BOL ZAMERANÝ V ROZSAHU FOTREBNOM PRE ÚČELY PROJEKTOVEJ DOKUMENTÁCIE PRE OHLÁSENIE STAVEBNÉMU ÚRADU
 (FOT. POŽIARNY UZÁVER, TYP VÍD RIEŠENIE PROTIPOŽIARNEJ BEZPEČNOSTI STAVBY)

HIP	Ing. Marek Fenik	VYPRACOVAL	Ing. Marek Fenik	ZOOP. PROJEKTANT	Ing. Marek Fenik
INVESTOR	KOŠICKÝ SAMOSPRÁVNÝ KRAJ, Námestie Maratónu mieru1, 042 66 Košice				
STAVBA	SOU - STROJNICKA stavebné úpravy				
Miesto	Strojnícka ulica č. 6, KOŠICE				
OBJEKT	SO_01 - HLAVNÝ OBJEKT				
OBSAH VÝKRESU	PÓDORYS 5. NP -navrhovaný stav	STUPEN DOKUMENTÁCIE	Projekt pre ohlásenie stavebnému úradu		
MIERKA	1:100	VÝKRES Č.	09		
ČASŤ	D1-ASR	DATUM	09/07	FORMAT	A4
SADA Č.					