

PRÍLOHA 1

269450,00
+1256100,00

269400,00
+1256100,00



LEGENDA

-  KÓTA NIVELETY
-  VOZOVKA
-  RIGOL
-  ZELEŇ
-  NAVRHOVANÝ VODOVOD PE 80
-  VERAJNÝ VODOVOD PVC 100 mm
-  NN KÁBEL
-  NN VZDUŠNÉ VEDENIE
-  STL PLYNOVOD

+

+1256100,00

269400,00

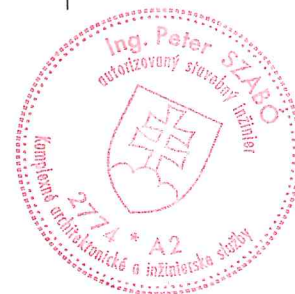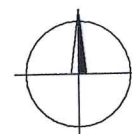

Stupeň: Projekt pre územné rozhodnutie		AQUART s.r.o.	
Kraj: Košický	Okres: Košice - okolie	Kat. územie: Perín	Na Ortášoch 28
IČO: 00 324 612	Vypracoval: Ing. Szabó	Zodp. proj.: Ing. Szabó	044 13 Valaliky
Objednávateľ: Daniel Petrík, Mládežnícka 14, 040 15 Košice		IČO: 47 713 801	
		DIČ: 2024079860	
Názov stavby: Perín - IBV		Počet A4: 3	mobil: 0905521797, 0948059858
Objekt: Vodovod		Dátum: 02/2019	mail: p.szabo@centrum.cz
Obsah: Situácia		Č. zákazky: 02/2019	Profesia: VHS
		Mierka: 1:500	Č. výkresu: 1.

PRIEPUST DN 300
DĹ. 14,00 m

Velká Ida
201 77

MOSTÍK Napojenie na vodovod
RIGOL DĹ. 100,00 m

S: 0,01160

201,08

201,08

0,1

KONIEC CESTY-
0,11050

201,08

POTRUBIE PVC DN 150

VODOVOD

asf. cesta

P2
0,01650

P3
0,05000

P4
0,07100

P5
0,08900

OTOČKA TVARU "T"
0,10250

P6
0,11050

PERIN

4616/1

4666/10

4666/11

4666/12

4666/13

4666/14

201 83

201 81

201 80

201 13

201 04

201 00

200 92

201 20

201 93

201 94

201 97

201 18

201 21

201 11

200 94

201 06

201 59

201 54

201 52

201 19

201 07

201 09

200 97

201 02

























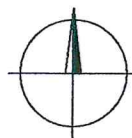

269400,00
+1256100,00

LEGENDA



KÓTA NIVELETY



VOZOVKA



RIGOL



ZELEŇ

4666/1

DOČASNÉ DOPRAVNÉ ZNAČKY

A19 - PRÁCA NA CESTE 2ks

B31a - OBMEDZENÁ RÝCHLOSŤ 30KM 2ks

C6b - PRIKÁZANÝ SMER OBCHÁDZANIA 1ks +1256150,00

Z4a - SMEROVÁ DOSKA - ĽAVÁ 5ks

269400,00

4666/7


DOPRAVNÉ ZNAČKY

IP4 - SLEPÁ ULICA

P1 - DAJ PREDNOSŤ V JAZDE !

LEGENDA:


STAV C-KN

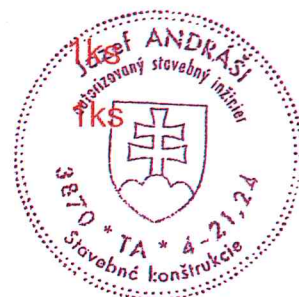

VYPRACOVAL:	Jozef ANDRÁŠI		AJ projekt ANDRÁŠI Jozef Čapajevová 14, 040 11 KOŠICE	
PROJEKTANT:	Jozef ANDRÁŠI			
VEDÚCI PROJEKTANT:				
INVESTOR:	OBEČNÝ ÚRAD PERÍN		DÁTUM: 10 / 2018	
STAVBA: PERÍN - IBV			STUPEŇ: PSP	
OBJEKT: KOMUNIKÁCIA			MIERKA: 1:500	
OBSAH: SITUÁCIA			KÓTOVANÉ V: m	POČET A4: 3
			ARCHÍVNE ČÍSLO: AJ - 07/18.CE - 1	

4



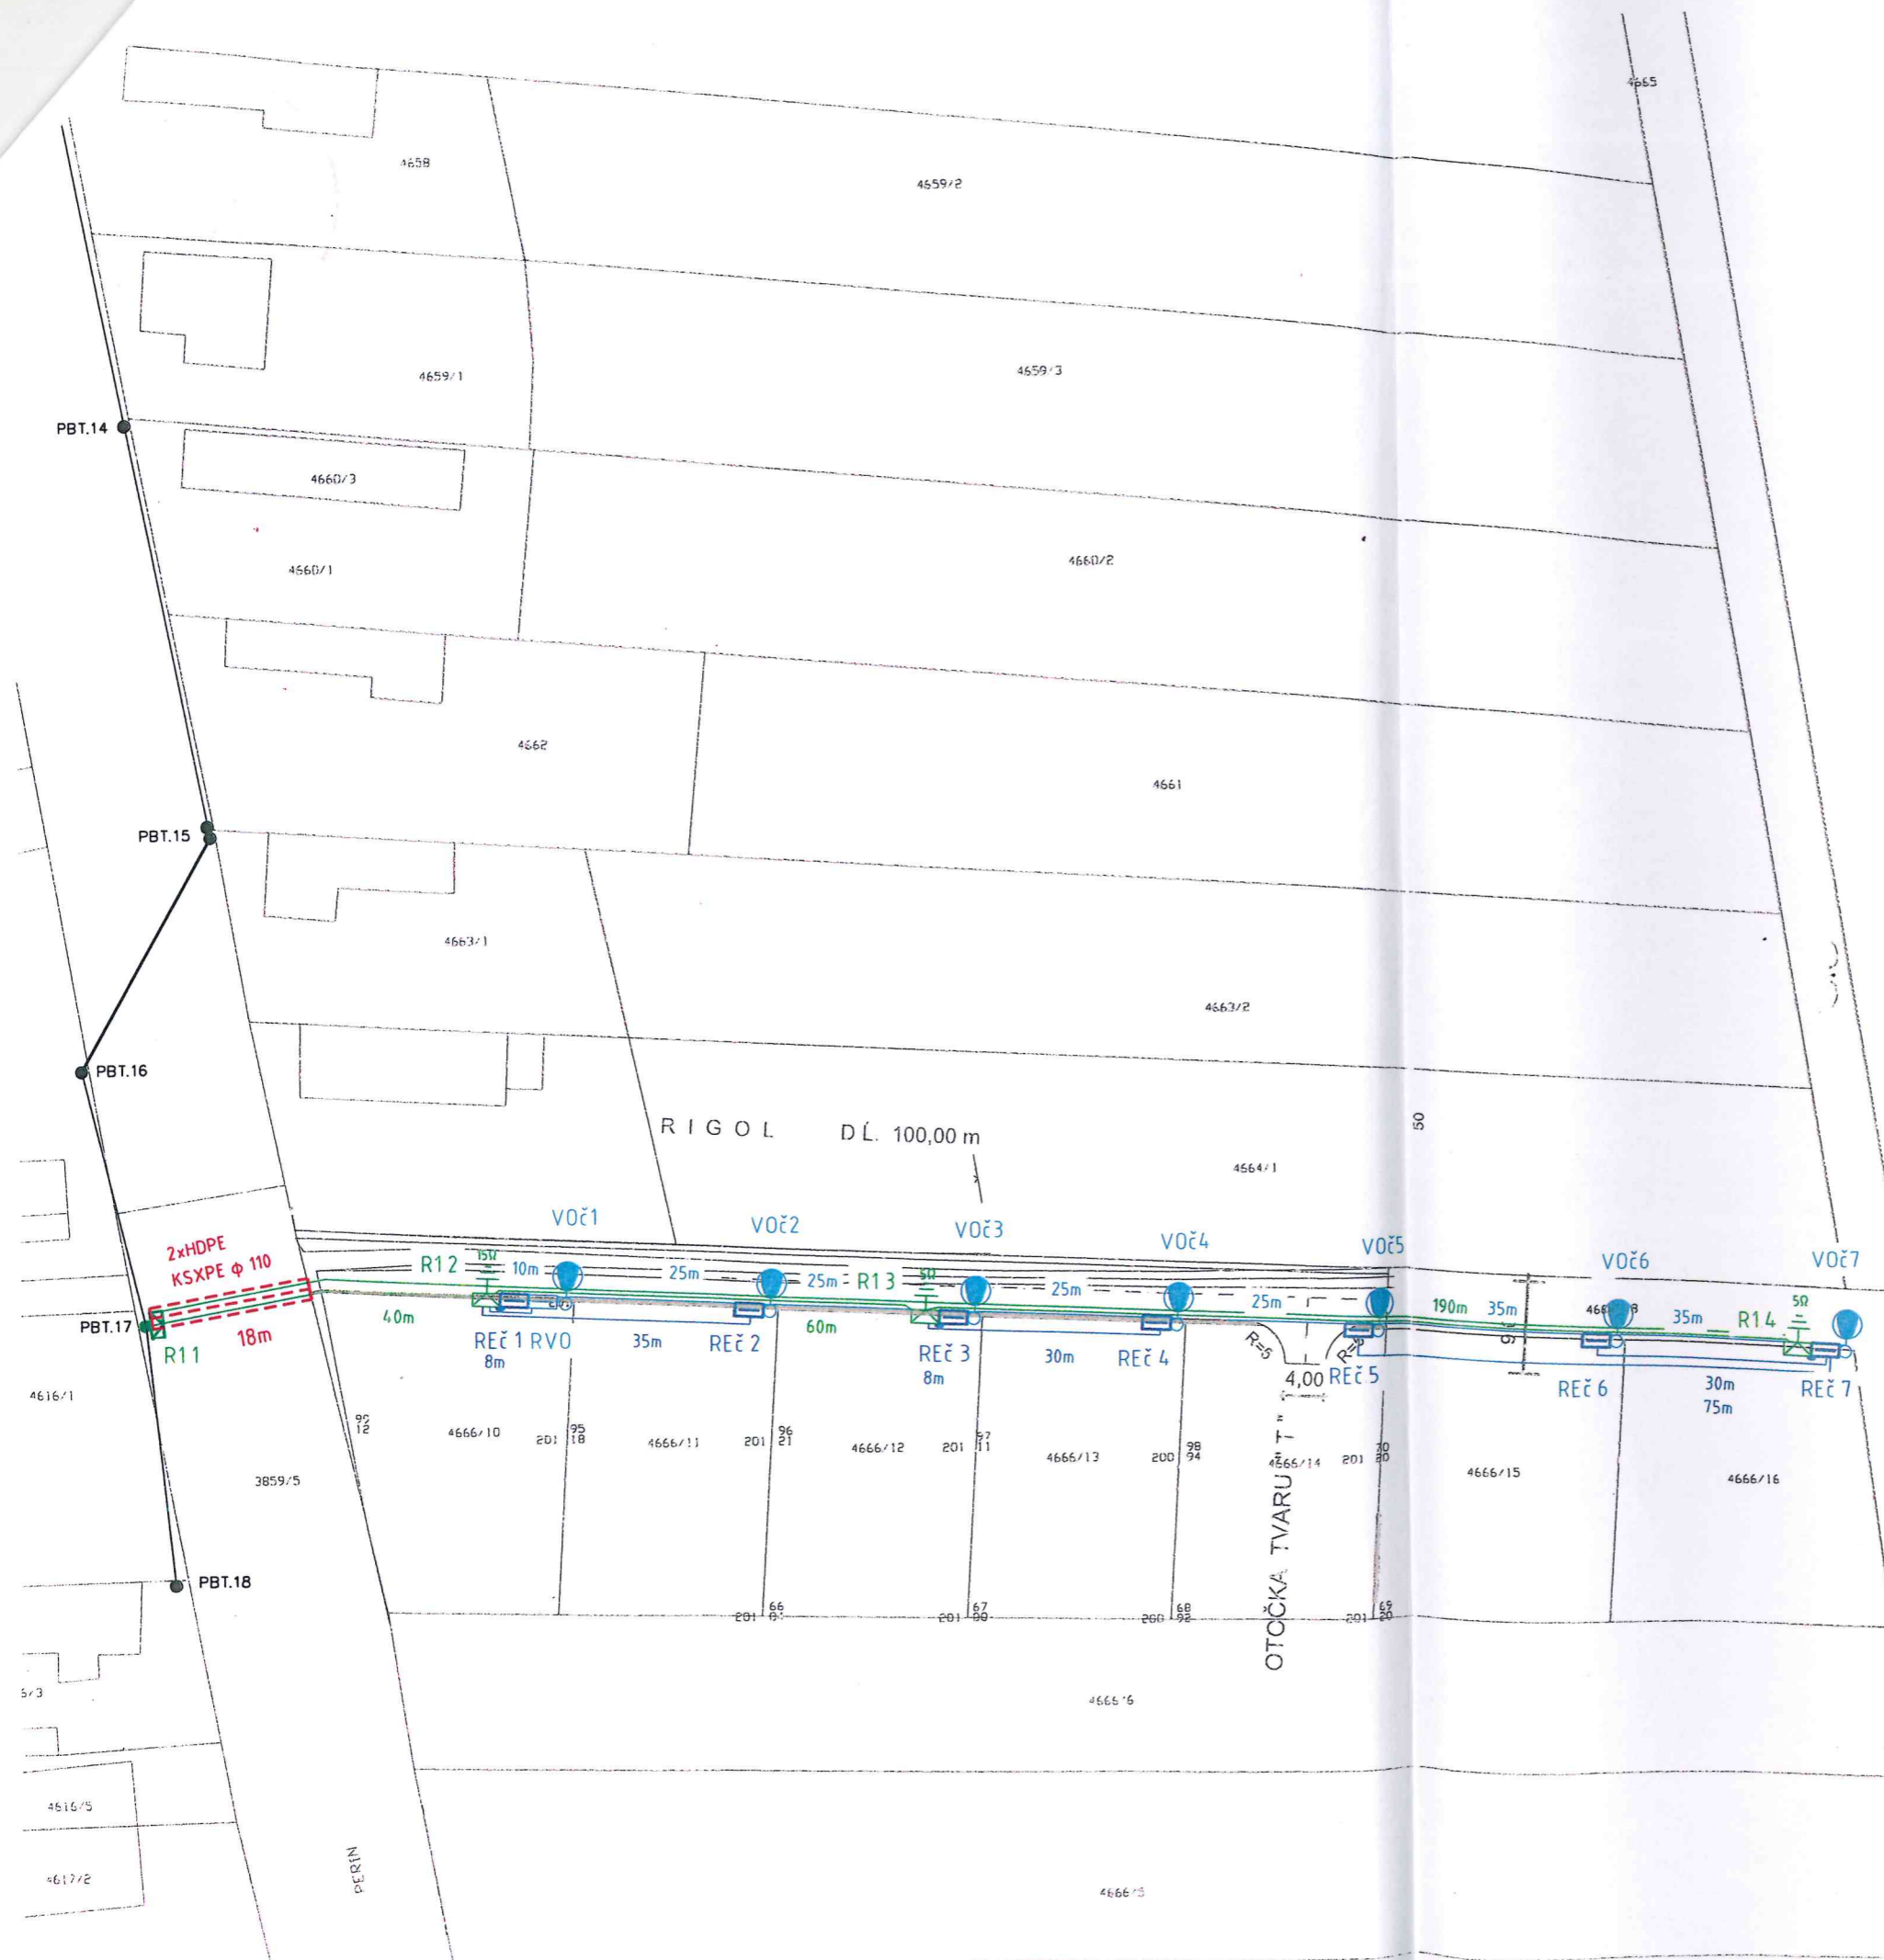

LEGENDA

- NN káblové vedenie vzdušné EXIST.
- Podperný bod nn vedenia EXIST.
- Podperné body nn vedenia PRELOŽ.
- rozpojovacia a istiacia skriňa VRI PROJEKT
- rozpojovacia a istiacia skriňa SR PROJEKT
- NN káblové vedenie PROJEKT
- elektromerový rozvádzač RE PROJEKT
- NN káblové vedenie PROJEKT
- elektromerový rozvádzač RVO PROJEKT
- chránička HDPE KSXPE φ110 PROJEKT.

OCHRANA PRED ZÁSAHOM ELEKTRICKÝM PRÚDOM

- SO01: OCHRANNÉ OPATRENIA NN (STN 33 2000-4-41)
- SO02: OCHRANNÉ OPATRENIA NN (STN 33 2000-4-41)
- SO03: OCHRANNÉ OPATRENIA NN (STN 33 2000-4-41)

SAMOČINNÉ ODPOJENIE NAPÁJANIA:

- základná ochrana:
 - základná izolácia živých častí
 - zábrany alebo kryty
- ochrana pri poruche:
 - samočinné odpojenie napájania
 - ochranné uzemnenie

NN: 3/PEN ~ 400/230 V 50 Hz TN-C
 NN: 3/PE/N ~ 400/230 V 50 Hz TN-C-S
 NN: 3/PE/N ~ 400/230 V 50 Hz TN-C-S

Ing. Ivan Drozdý - BLESKOZVODY P.O. BOX 5, 040 22 KOŠICE e-mail: kontakt@bleskozvody.eu web: www.bleskozvody.eu I.Č.: +421 949 219 810			
SCHVÁLIL Ing. Ivan Drozdý, MBA	PROJEKTANT Ing. Michal Špec	VYPRACOVAL Ing. Michal Špec	
PROJEKT: IBV - PERIN-CHYM - GOMBOŠ			
OBJEKT: SO01 KÁBLOVÉ ROZVODY, SO02 OCHRANNÉ ELEKTRICKÉ ZARADENIA, SO03 VÝKONNÉ OCHRANENIE			formát: A3 dátum: 01/2019 projekt: RPD 201901002
VÝKRES: SITUÁCIA NAVRHOVANÝ STAV			mierka: 1:1000 č. prílohy: E3