


Príloha č. 1 Plán realizácie výstavby

A.

Stavba Rekonštrukcia budovy na Továrenskej ul.č.3, Košice

Harmonogram vecnej a časovej postupnosti prác

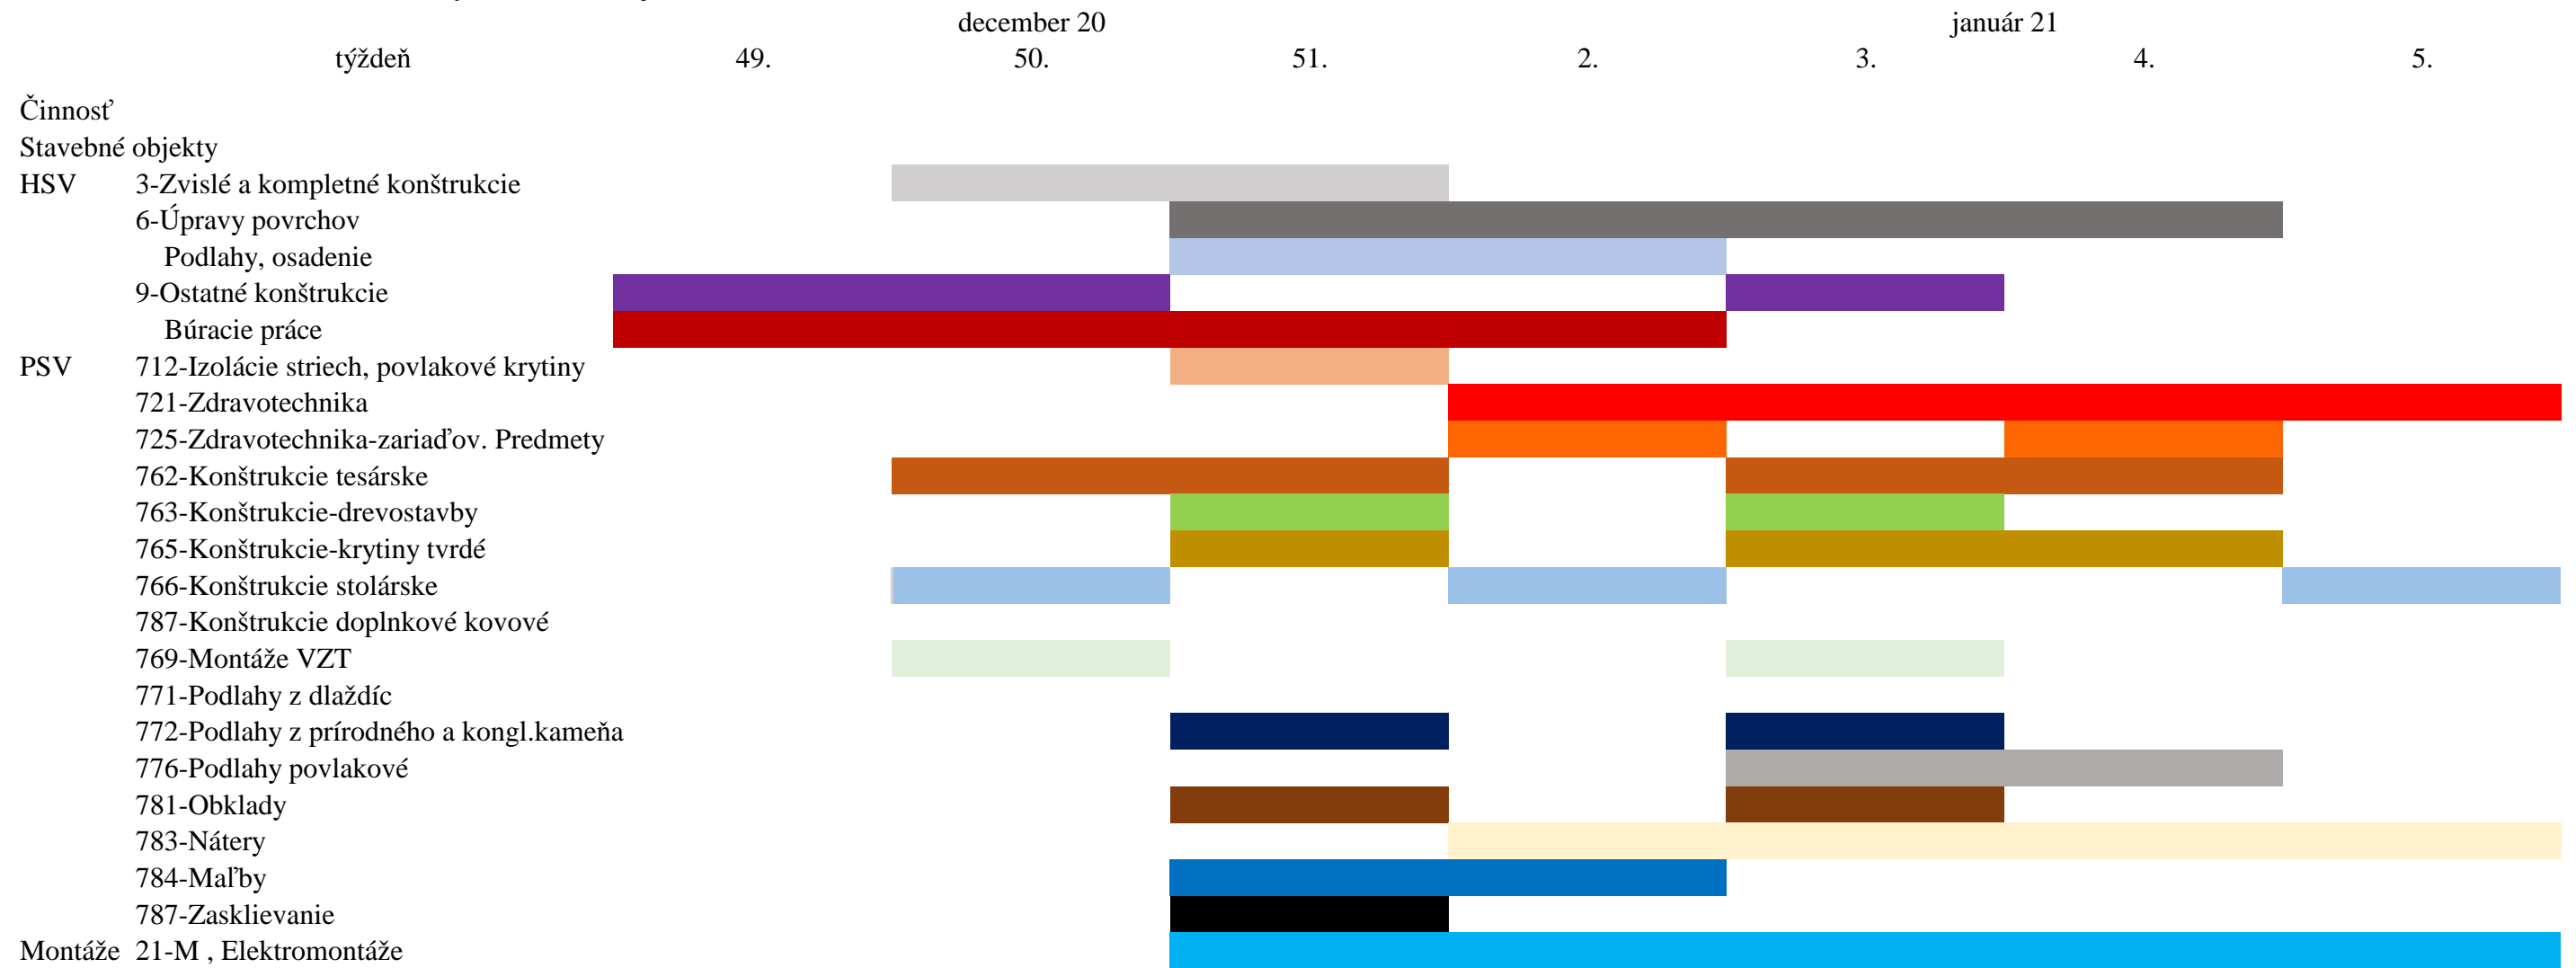

B.

Určenie osoby stavbyvedúceho: Ing. Peter Záhumenský

Určenie osoby zástupcu stavbyvedúceho: nerelevantné

Určenie osoby zodpovednej za koordináciu bezpečnosti na stavenisku: Ing. Peter Záhumenský

C.**Kontrolný a skúšobný plán**

Stavba Rekonštrukcia budovy na ul.Továrenskej č.3, Košice

P.č.	Názov položky	predpis, techn.norma	Spôsob kontroly	Periodicita	Zodp.	Spôsob záznamu
1	Zvislé Konštrukcie					
	Murivo z tehál - výplňové	STN 734301, pd	M	Priebežne	SV	Zápis v SD
	Montáž prekladov	STN 734301, pd	M	Pred osadením	SV	Zápis v SD
	Priečky	STN 734301, pd	M	Počas realiz	SV	Zápis v SD
2	Vodorovné konštr.					
	Pokládka dlažby a obkladov	STN 734301, pd	M,PD	Pred pokládkou	SV	Zápis v SD
3	Montáže					
	Osadenie ocel. Zárubní	STN 734301, pd	M	Pred osadením	SV	Zápis v SD
	Montáž a demontáž lešenia	STN 738101-7	M	Počas prác	SV	Zápis v SD
	Búranie konštrukcií	STN 734301, pd	M	Priebežne	SV	Zápis v SD
	Odvoz sute	STN 734301, pd	M	Počas prác	SV	Zápis v SD
4	Strechy					
	Strešné konštrukcie	STN 733150	M,PD	Pred realiz.	SV	Zápis v SD
5	ZTI					
	Montáž rozvodov vody	STN 736660	M,PD	Priebežne	SV	Zápis v SD
	Montáž SD Konštrukcií	STN 733150	M,PD	Počas realiz.	SV	Zápi v SD
6	Konštrukcie stolárske					
	Osadenie dverných konštr.	STN 733103,733104	M,PD	Pred osadením	SV	Zápis v SD
7	Obklady a dlažby					
	pokládky obkl a dlažieb	STN 733450	M	Priebežne	SV	Zápis v SD
	Maľby a nátery	STN EN 12271	M	Priebežne	SV	Zápis v SD